POHLAD ČELNÝ SEVEROZAPADNÝ

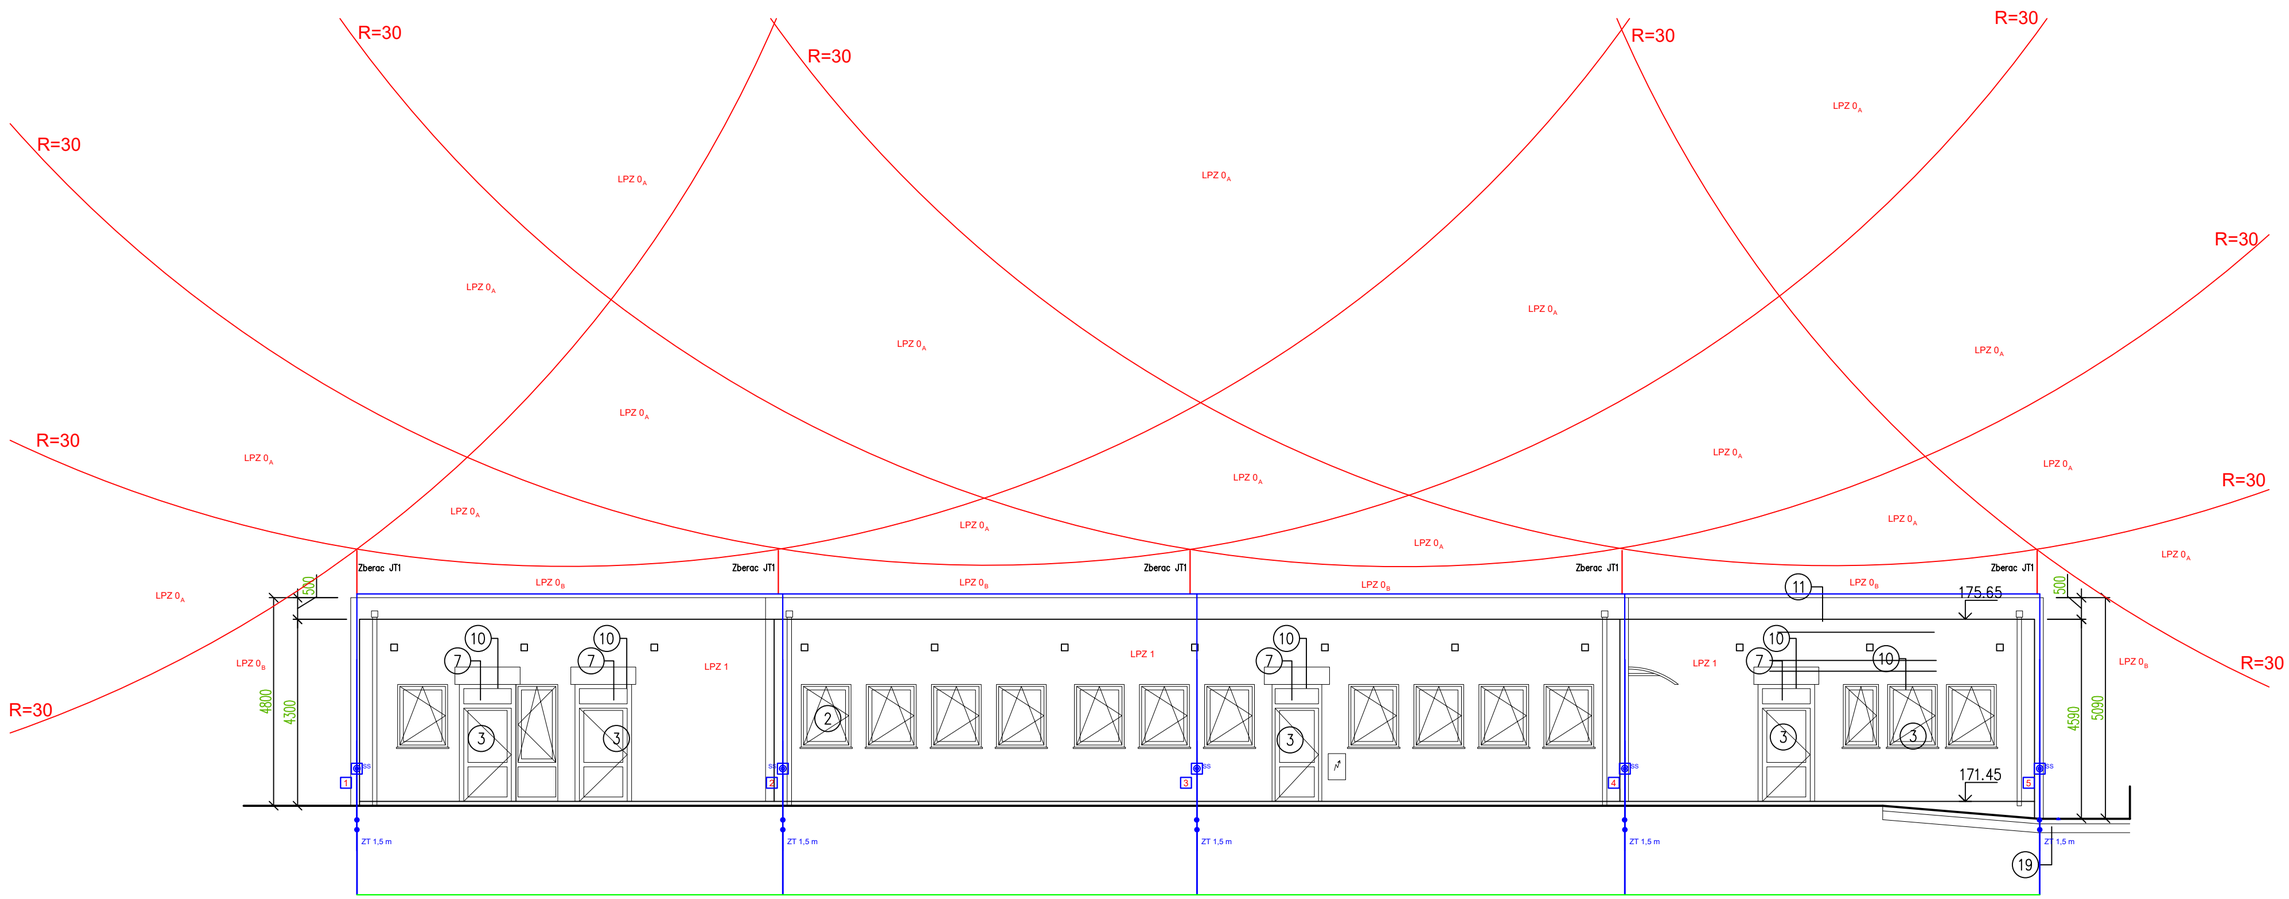

Legenda:

- ⊙ – JT1 – zachytávacia tyc o dlzke 1m (JT1)
- ——— – vodic FeZn 30x4 (pásovina)
- ——— – vodic AlMgSi ø8
- □ – SS– skúsobná svorka v krabici v zateplení
- 7 – zvod číslo 7

Poznámka:

Bleskozvodná sústava je zaradená do triedy LPS II.
Polomer valivej gule pre LPS II je 30m.
Každý zvod je vedený cez skúšobnú svorku SS, ktorá je uložená v krabici v zateplení vo výške cca 60cm.
Prepojenie uzemnenia bleskozvodu s hlavnou uzem. svorkou v EP vodičom FeZn10 mm poplastovaným.
Pre zachytávaciu sústavu použiť neizolovaný vodič AlMgSi ø8, v časti zvodov pod izoláciou vodič poplastovaný v plast. chráničke.
Odkvapový žľab, vzt potrubia a rebrík pripojiť k zachytávacej sústave.

2505EA_PSP_01_1260_S01_BLZ_002_POH_00

Vypracoval: Ing. L.Chomjaková	Zodp. projektant: Ing. Peter Rákoš	Hlavný projektant: Ing. Peter Rákoš
Stupeň: Projekt stavby		
Investor: Bratislavský samosprávny kraj		
Názov projektu: Rekonštrukcia objektu Donnerova ulica		
Stavba/prevádzkový súbor: SO 01	Časť: D5.Bleskozvod	
Názov výkresu: Pohľad severozápadný		

D&T Development & Technologic Solutions
www.dtsolutions.sk
e-mail: info@dtsolutions.sk
mobil: 0903 594 910

Číslo zákazky: 2025 44	Formát: A2
Dátum: 05.2026	
Mierka: 1:100	Príloha: 02