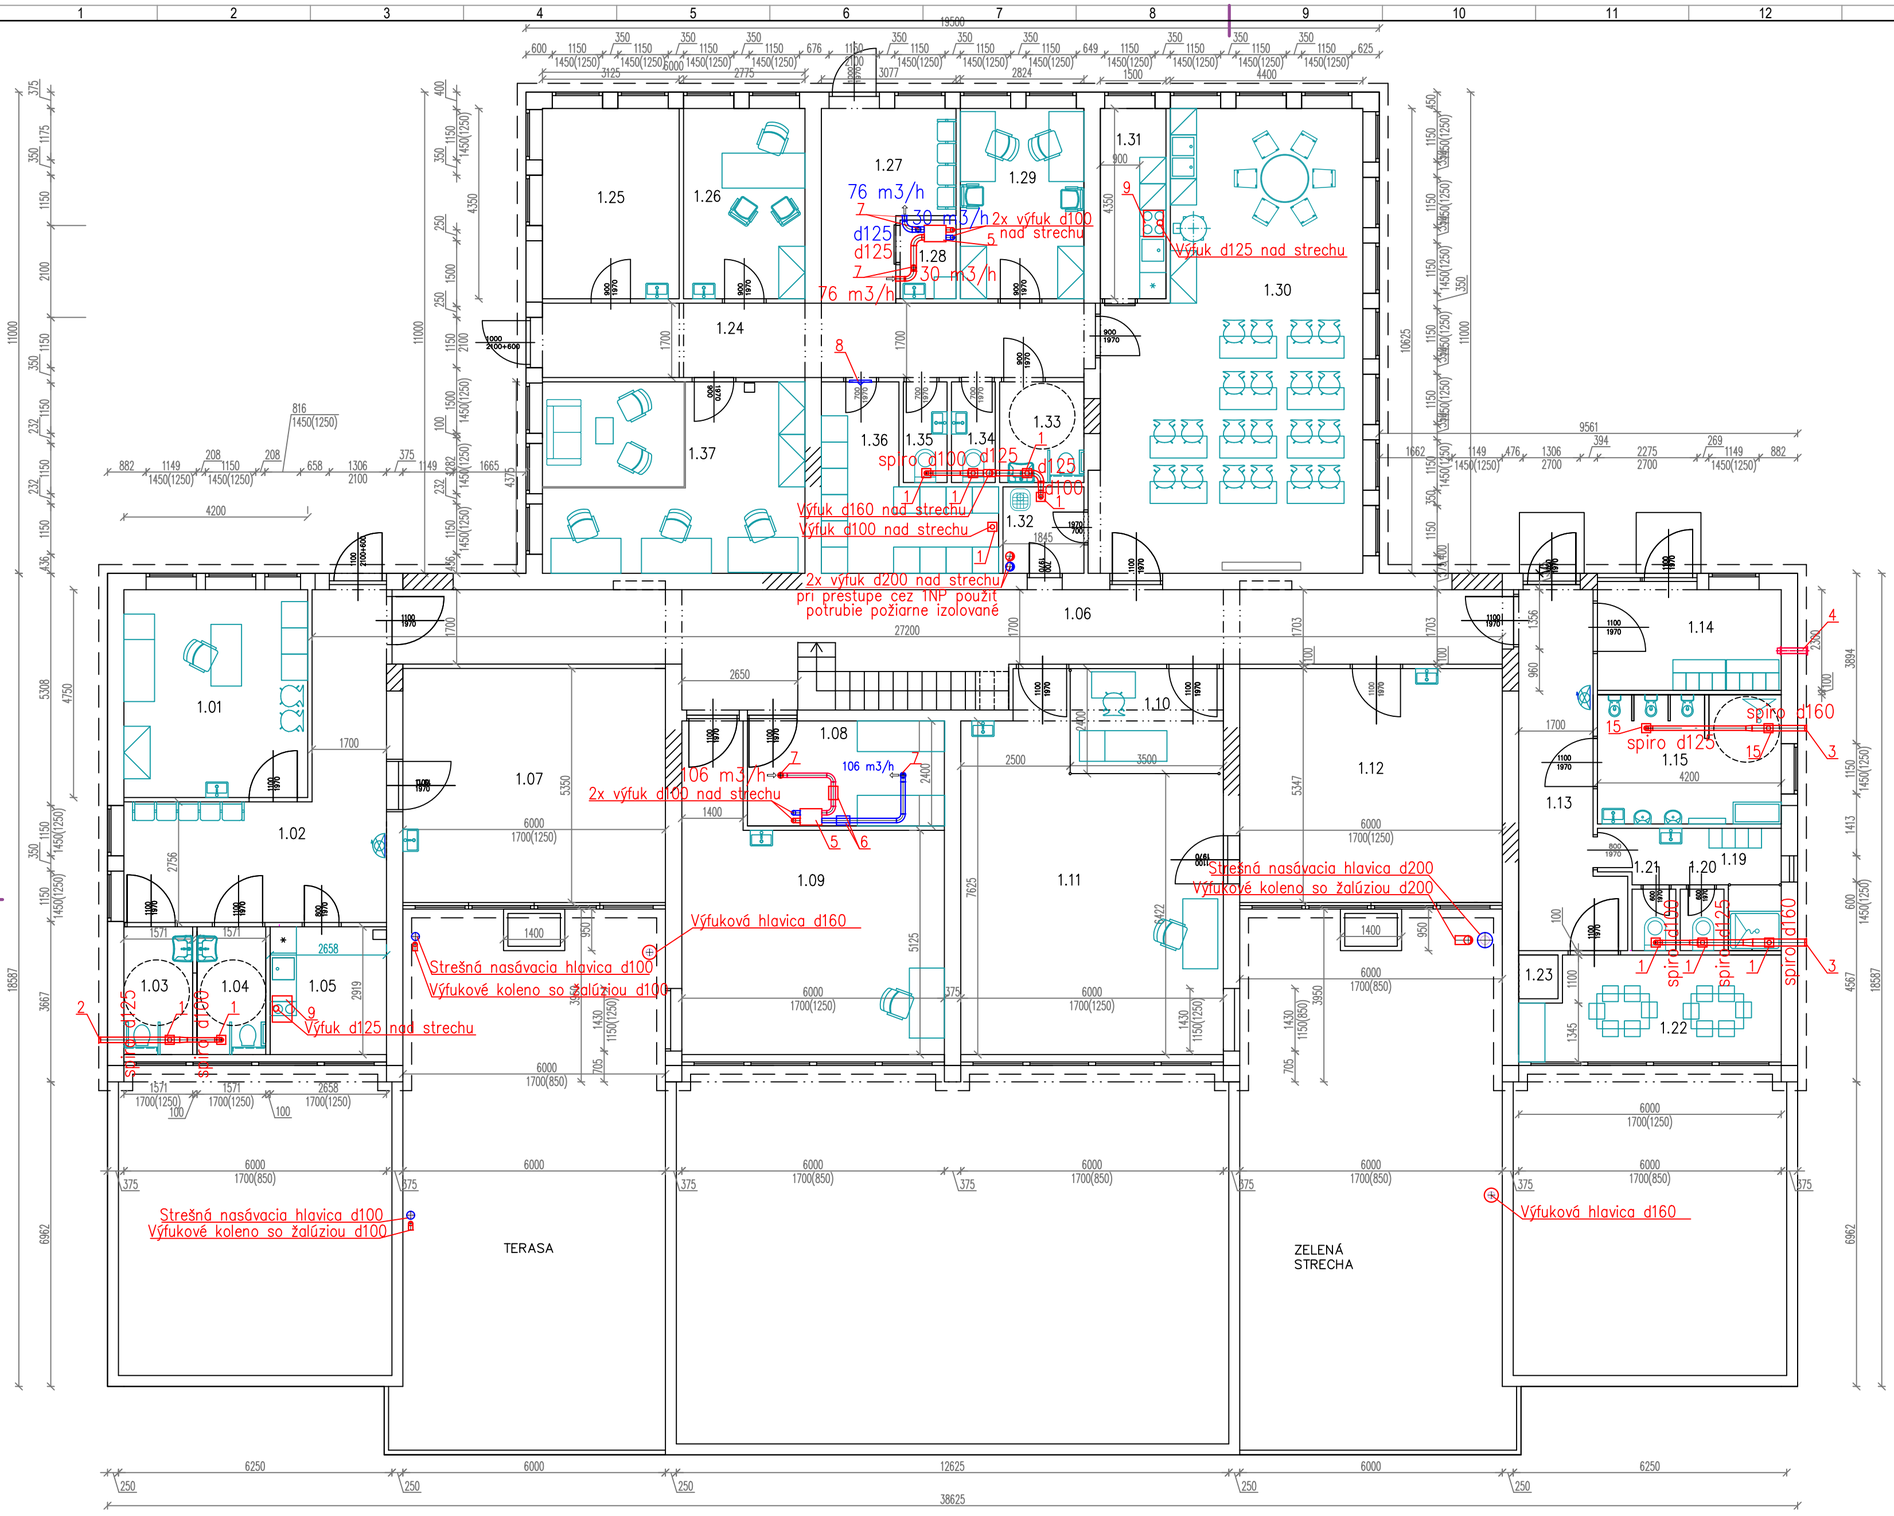

LEGENDA MIESTNOSTÍ:

OZN.M.	NÁZOV MIESTNOSTI	PLOCHA PODLAHY	SKLADBA PODLAHY	PODLAHA	STENY	STROP	POZNÁMKA
1.01	AMBULANCIA REHABILITÁCIA	19,95	P1	KD	VCO	SKPK	
1.02	ČAKÁREŇ	24,78	P3	LP	VCO	SKPK	
1.03	WC ŽENY	4,58	P2	KDH	VCO	SKPH	KO2,4M
1.04	WC MUŽI	4,58	P2	KDH	VCO	SKPH	KO2,4M
1.05	DENNÁ MIEST.KUCHYNKA-zamestnanci	7,76	P1	KD	VCO	SKPH	KO1,5M
1.06	CHODBA	51,00	P1	KD	VCO	SKPK	
1.07	RELAXAČNÁ MIESTNOSŤ	32,10	P1	KD	VCO	SKPK	
1.08	ELEKTROLIEČBA	10,60	P1	KD	VCO	SKPK	
1.09	Miest.pre liečteles.výchovu 1	45,75	P3	LP	VCO	SKPK	
1.10	Magnetická liečba	8,15	P1	KD	VCO	SKPK	
1.11	Miest.pre liečteles.výchovu 2	31,70	P3	LP	VCO	SKPK	
1.12	Telocvičňa	32,08	P3	LP	VCO	SKPK	
1.13	Chodba	15,36	P1	KD	VCO	SKPK	
1.14	Šatňa pacienti	9,66	P3	LP	VCO	SKPK	
1.15	WC + sprcha pacienti	7,48	P2	KDH	VCO	SKPH	KO2,4M
1.16	WC	1,50	P2	KDH	VCO	SKPH	KO2,4M
1.17	WC	1,50	P2	KDH	VCO	SKPH	KO2,4M
1.18	WC	1,50	P2	KDH	VCO	SKPH	KO2,4M
1.19	ŠATŇA ZAMESTNANCI	7,01	P3	LP	VCO	SKPK	
1.20	WC	1,40	P2	KDH	VCO	SKPH	KO2,4M
1.21	WC	1,40	P2	KDH	VCO	SKPH	KO2,4M
1.22	JEDÁLEŇ	13,57	P1	KD	VCO	SKPK	
1.23	VÝŤAH	0,90			VCO	SKPK	
1.24	CHODBA	21,04	P1	KD	VCO	SKPK	
1.25	SENZOR, TERAP.MIEST.	13,59	P1	KD	VCO	SKPK	
1.26	TERAPEUTICKÁ MIEST.	12,07	P1	KD	VCO	SKPK	
1.27	ČAKÁREŇ	10,94	P1	KD	VCO	SKPK	
1.28	PREBELOVACÍ PULT	2,30	P1	KD	VCO	SKPK	
1.29	MIEST. KOORDINÁCIE	12,28	P1	KD	VCO	SKPK	
1.30	SPOLOČENSKÁ MIEST.	57,29	P1	KD	VCO	SKPK	
1.31	KUCHYNKA ZAMEST.	6,52	P2	KDH	VCO	SKPK	
1.32	UPRATOVAČKA	3,65	P2	KDH	VCO	SKPH	KO2,4M
1.33	WC IMOBILNÝ	4,43	P2	KDH	VCO	SKPH	KO2,4M
1.34	WC	2,30	P2	KDH	VCO	SKPH	KO2,4M
1.35	WC	2,30	P2	KDH	VCO	SKPH	KO2,4M
1.36	KARTOTÉKA SKLAD	12,25	P1	KD	VCO	SKPK	
1.37	PRÍJMACIA MIEST. KANC.	26,25	P1	KD	VCO	SKPK	

LEGENDA POTRUBÍ:

- Odvodné vzt potrubie
- Prívodné vzt potrubie

LEGENDA ZARIADENÍ:

1. Stropný odsávací ventilátor Vents 100LDL auto so spätnou klapkou, 98 m3/h, 230V, 85W
2. Vonkajšia žalúzia d125
3. Vonkajšia žalúzia d160
4. Rekuperátor Blauberg Vento Expert A100-1 S10 W V.2-WI, d160, 108 m3/h
5. Rekuperačná jednotka VENTS 100 P mini, 106 m3/h, 230 V, 56 W
6. Tlmič hluku d100
7. Tanierový ventil d100
8. Mriežka privádzaného vzduchu 525x225 mm
9. Kuchynský digestor 600x450 mm, 450 m3/h, 112 W, 230 V
15. Odsávací ventilátor Vortice Punte EVO Flexo Mex 120/5, 175 m3/h so spätnou klapkou

Poznámka:

Dvere do WC, resp. sociálnych priestorov bezprahové.
Potrubia rekuperačných jednotiek izolovať kaučukovou izol. hr. 9mm.

2505EA_PSP_01_1260_S01_VZT_002_N01_00

Vypracoval: Ing. Lenka Chomjaková	Zodp. projektant: Ing. Peter Rákoš	Hlavný projektant: Ing. Peter Rákoš
Stupeň: PSP - Projekt stavby		
Investor: Bratislavský samosprávny kraj		
Názov projektu: Rekonštrukcia objektu Donnerova ulica		Číslo zákazky: 2025 44 / Formát: A1
Stavba/prevádzkový súbor: SO 01	Časť: D6.Vzduchotechnika	Dátum: 05.2026
Názov výkresu: Pôdorys 1NP - navrhovaný stav		Mierka: 1:70 / Príloha: 02

DsT Development & Technologic Solutions
www.dtsolutions.sk
e-mail: info@dtsolutions.sk
mobil: 0903 594 910