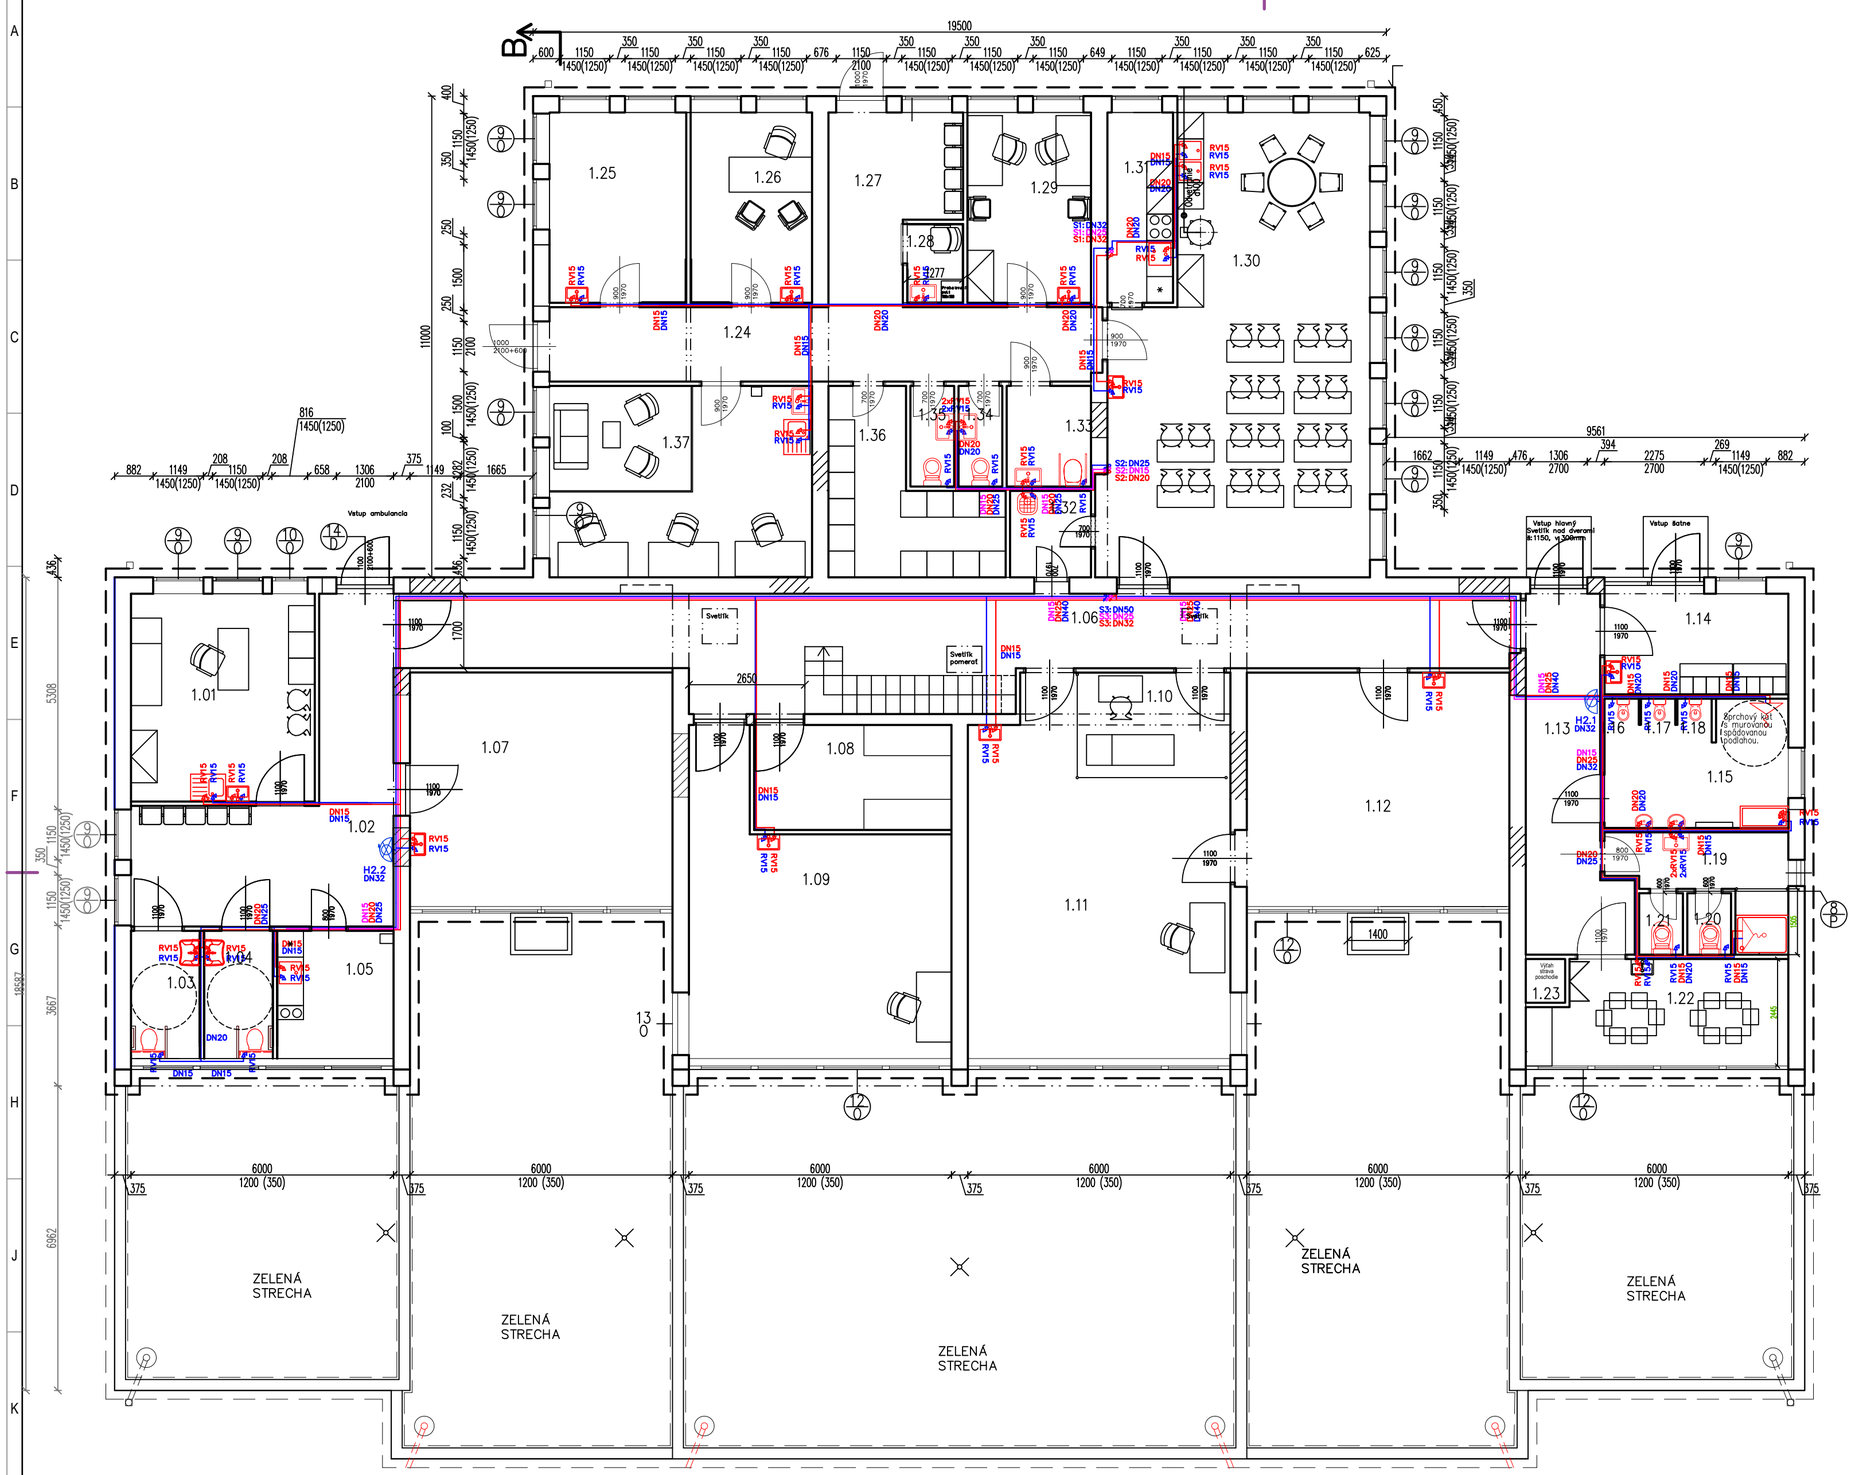

LEGENDA MIESTNOSTÍ:

OZN.M	NÁZOV MIESTNOSTI	PLOCHA PODLAHY	SKLADBA PODLAHY	PODLAHA	STENY	STROP	POZNÁMKA
1.01	AMBULANCIA REHABILITÁCIA	19,95	P1	KD	VCO	SKP	
1.02	ČAKÁREŇ	24,78	P3	LP	VCO		
1.03	WC ŽENY IMOBILNÍ	4,58	P2	KDH	VCO		KO2,4M
1.04	WC MUŽ IMOBILNÍ	4,58	P2	KDH	VCO		KO2,4M
1.05	DENNÁ MIEST.KUCHYNKA	7,76	P1	KD	VCO		KO1,5M
1.06	CHODBA	51,00	P1	KD	VCO		
1.07	RELAXAČNÁ MIESTNOSŤ	32,10	P1	KD	VCO		
1.08	ELEKTROLIEČBA	10,80	P1	KD	VCO		
1.09	Miest.pre lieč.teles.výchovu	34,25	P3	LP	VCO		
1.10	Magnetická liečba	8,40	P1	KD	VCO		
1.11	Miest.pre lieč.teles.výchovu	43,10	P3	LP	VCO		
1.12	Telocvičňa	32,08	P3	LP	VCO		
1.13	Chodba	15,36	P1	KD	VCO		
1.14	Šatňa pacienti	9,66	P3	LP	VCO		
1.15	WC + sprcha pacienti	7,48	P2	KDH	VCO		KO2,4M
1.16	WC detské	1,50	P2	KDH	VCO		KO2,4M
1.17	WC detské	1,50	P2	KDH	VCO		KO2,4M
1.18	WC detské	1,50	P2	KDH	VCO		KO2,4M
1.19	ŠATŇA ZAMESTNANCI	7,01	P3	LP	VCO		
1.20	WC	1,40	P2	KDH	VCO		KO2,4M
1.21	WC	1,40	P2	KDH	VCO		KO2,4M
1.22	JEDÁLEŇ	13,57	P1	KD	VCO		
1.23	VÝŤAH	0,90			VCO		
1.24	CHODBA	21,04	P1	KD	VCO		
1.25	SENZORICKÁ TERAP.MIEST.	13,59	P1	KD	VCO		
1.26	TERAPEUTICKÁ MIESTNOSŤ	12,07	P1	KD	VCO		
1.27	ČAKÁREŇ	10,94	P1	KD	VCO		
1.28	PREBE?OVACÍ PULT	2,30	P1	KD	VCO		
1.29	MIEST.PRE KOORDINÁCIU	12,28	P1	KD	VCO		
1.30	SPOLOČENSKÁ MIEST.	57,29	P1	KD	VCO		
1.31	KUCHYNKA	6,52	P2	KDH	VCO		
1.32	UPRATOVAČKA	3,65	P2	KDH	VCO		KO2,4M
1.33	WC IMOBILNÍ	4,43	P2	KDH	VCO		KO2,4M
1.34	WC MUŽI	2,30	P2	KDH	VCO		KO2,4M
1.35	WC ŽENY	2,30	P2	KDH	VCO		KO2,4M
1.36	KARTOTÉKA	12,25	P1	KD	VCO		
1.37	PRÍJMACIA MIESTNOSŤ KAN	26,25	P1	KD	VCO		

PODLAHOVÁ PLOCHA (m²)	521,87

LEGENDA POTRUBÍ:

- STUDENÁ PITNÁ VODA
- TÚV
- CIRKULÁCIA TÚV
- HT kanalizačné potrubie

VŠETKY POTRUBIA ZASEKAŤ POD OMIETKU

LEGENDA ARMATÚR:

– ROHOVÝ VENTIL

LEGENDA ZARIAĎOVACÍCH PREDMETOV:

- DREZOVÉ UMÝVADLO 400x500
- UMÝVADLO 510X355 ZÁVESNÉ S PREPADOM, BATÉRIA STOJANOVÁ, + 2x flexi pancierová hadica d 10 mm
- WC COMBI + SEDÁTKO, ZADNÝ VÝSTUP + flexi pancierová hadica d 10 mm
- SPRCHOVÁ BATÉRIA SO STOJANOM
- HADICOVÝ NAVIJAK DN 25 S TVAROVOSTÁLOU HADICOU dl.30m
- DETSKÉ WC COMBI 300X390 + flexi pancierová hadica d 10 mm
- DREZOVÉ UMÝVADLO 500x500
- VÝLEVKA S ROŠTOM 500x450
- VAŇA 1100X700
- BEZBARIÉROVÉ UMÝVADLO ZÁVESNÉ S PREPADOM 456x595mm
- WC BEZBARIÉROVÉ ZÁVESNÉ –ZVÝŠENÉ + SEDÁTKO, ZADNÝ VÝSTUP + flexi pancierová hadica d 10 mm
- sprchová vanička 1100x800

LEGENDA MATERIÁLOV:

- EXISTUJÚCI OBVODOVÝ PLÁŠŤ
  EXISTUJÚCE VNÚTORNÉ NOSNÉ STENY, SIPOREXOVÉ
- EXISTUJÚCE DELIACE PRIEČKY
  DOMUROVANÉ NOSNÉ VNÚTORNÉ STENY
  Z PRESNÝCH PÓROBETÓNOVÝCH TVÁRNIC
- NOVÉ VNÚTORNÉ DELIACE STENY A PRIEČKY
  SADROKARTÓNOVÉ, HRÚBKY 100 AŽ 125 mm
  PROTIPOŽIARRNA BEZP.STAVBY RIEŠIŤ – ČASTI PROJEKTU PBS
- EXISTUJÚCI OBVODOVÝ PLÁŠŤ
  ZATEPLENIE OBVODOVÉHO PLÁŠŤA MIN.VLNOU HRÚBKY 200 MM

2505EA_PSP_01_1260_S01_ZTI_002_N01_00

Vypracoval: Ing. Lenka Chomjaková	Zodp. projektant: Ing. Peter Rákoš	Hlavný projektant: Ing. Peter Rákoš

DsT Development & Technologic Solutions
www.dtsolutions.sk
e-mail: info@dtsolutions.sk
mobil: 0903 594 910

Stupeň:	Projekt stavby
Investor:	Bratislavský samosprávny kraj
Názov projektu:	Rekonštrukcia objektu Donnerova ulica
Číslo zákazky:	2025 44
Formát:	A1
Stavba/prevádzkový súbor:	SO 01
Časť:	D7.Zdravotechnika
Dátum:	05.2026
Názov výkresu:	Pôdorys 1NP - navrhovaný stav
Mierka:	1:70
Príloha:	02