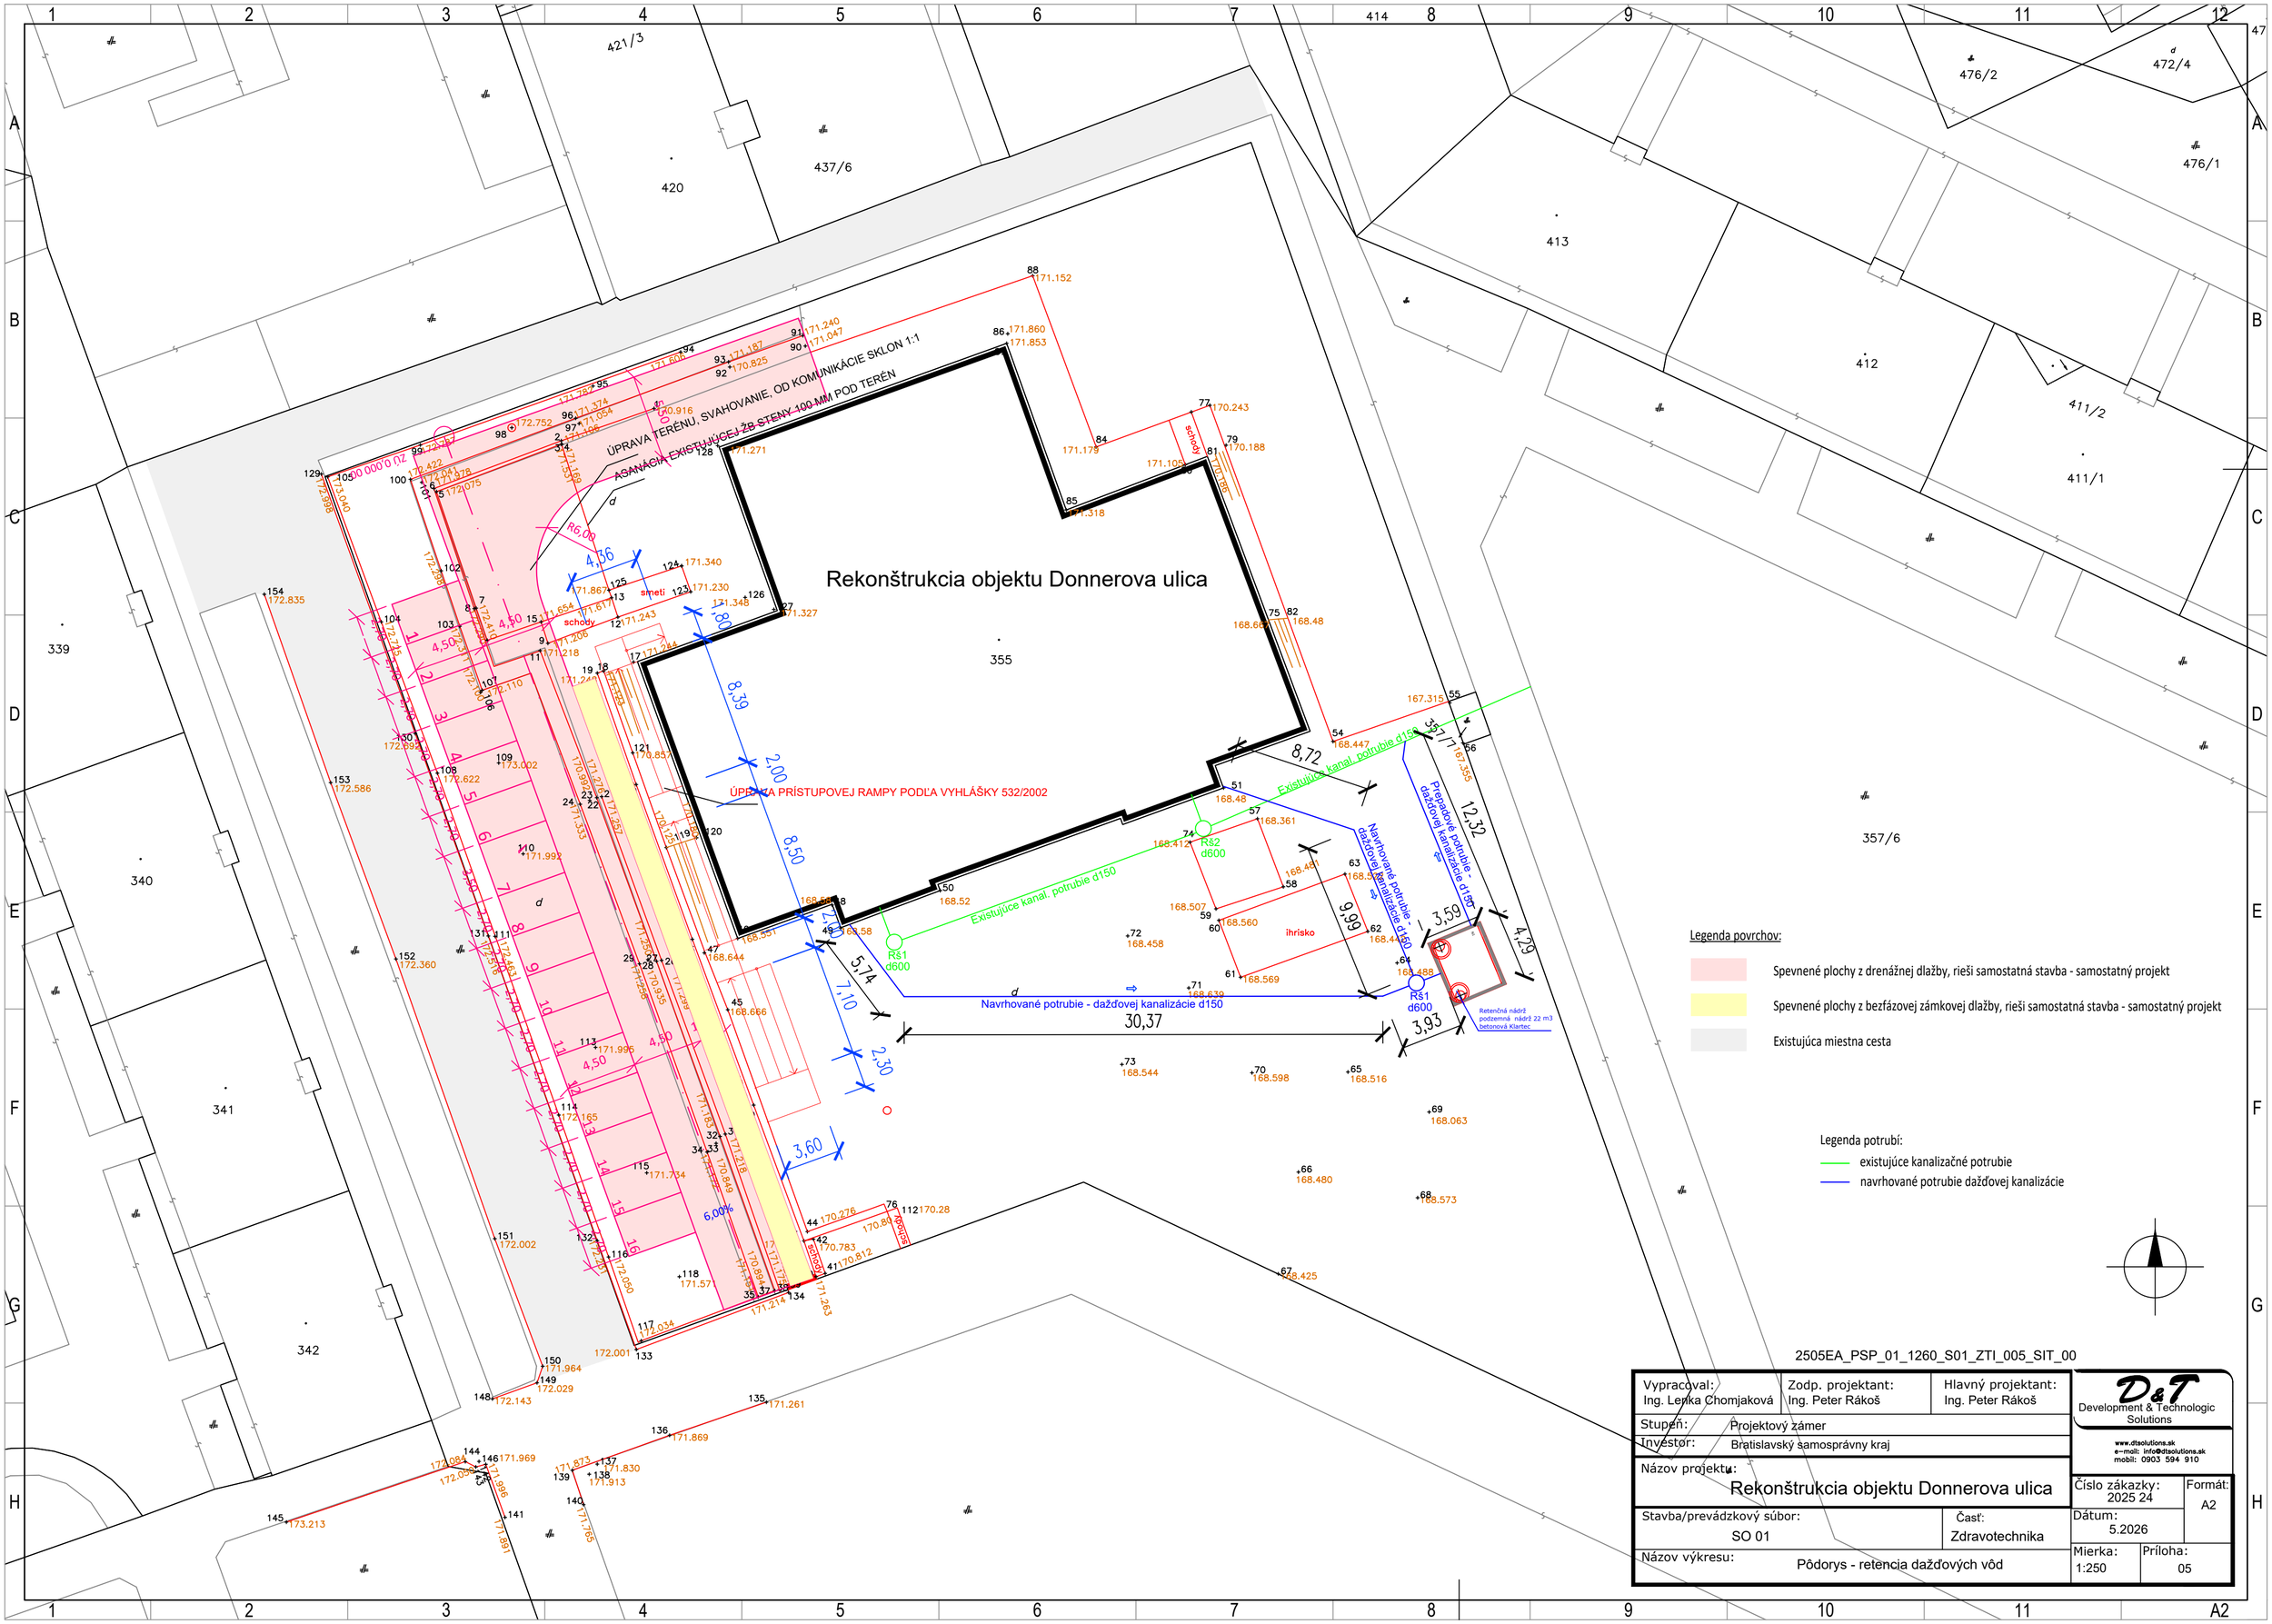


2505EA_PSP_01_1260_S01_ZTI_005_SIT_00

| | | | |
|---|---|---|---|
| Vypracoval: Ing. Lenka Chomjaková | Zodp. projektant: Ing. Peter Rákoš | Hlavný projektant: Ing. Peter Rákoš | D&T Development & Technologic Solutions |
| Stupeň: Projektový zámer | | | www.dtsolutions.sk e-mail: info@dtsolutions.sk mobil: 0903 594 910 |
| Investor: Bratislavský samosprávny kraj | | | |
| Názov projektu: Rekonštrukcia objektu Donnerova ulica | | | Číslo zákazky: 2025 24 / Formát: A2 |
| Stavba/prevádzkový súbor: SO 01 | Časť: Zdravotechnika | | Dátum: 5.2026 |
| Názov výkresu: Pôdorys - retencia dažďových vôd | | | Mierka: 1:250 / Príloha: 05 |