ŠIRŠIE VZŤAHY
M 1:5000

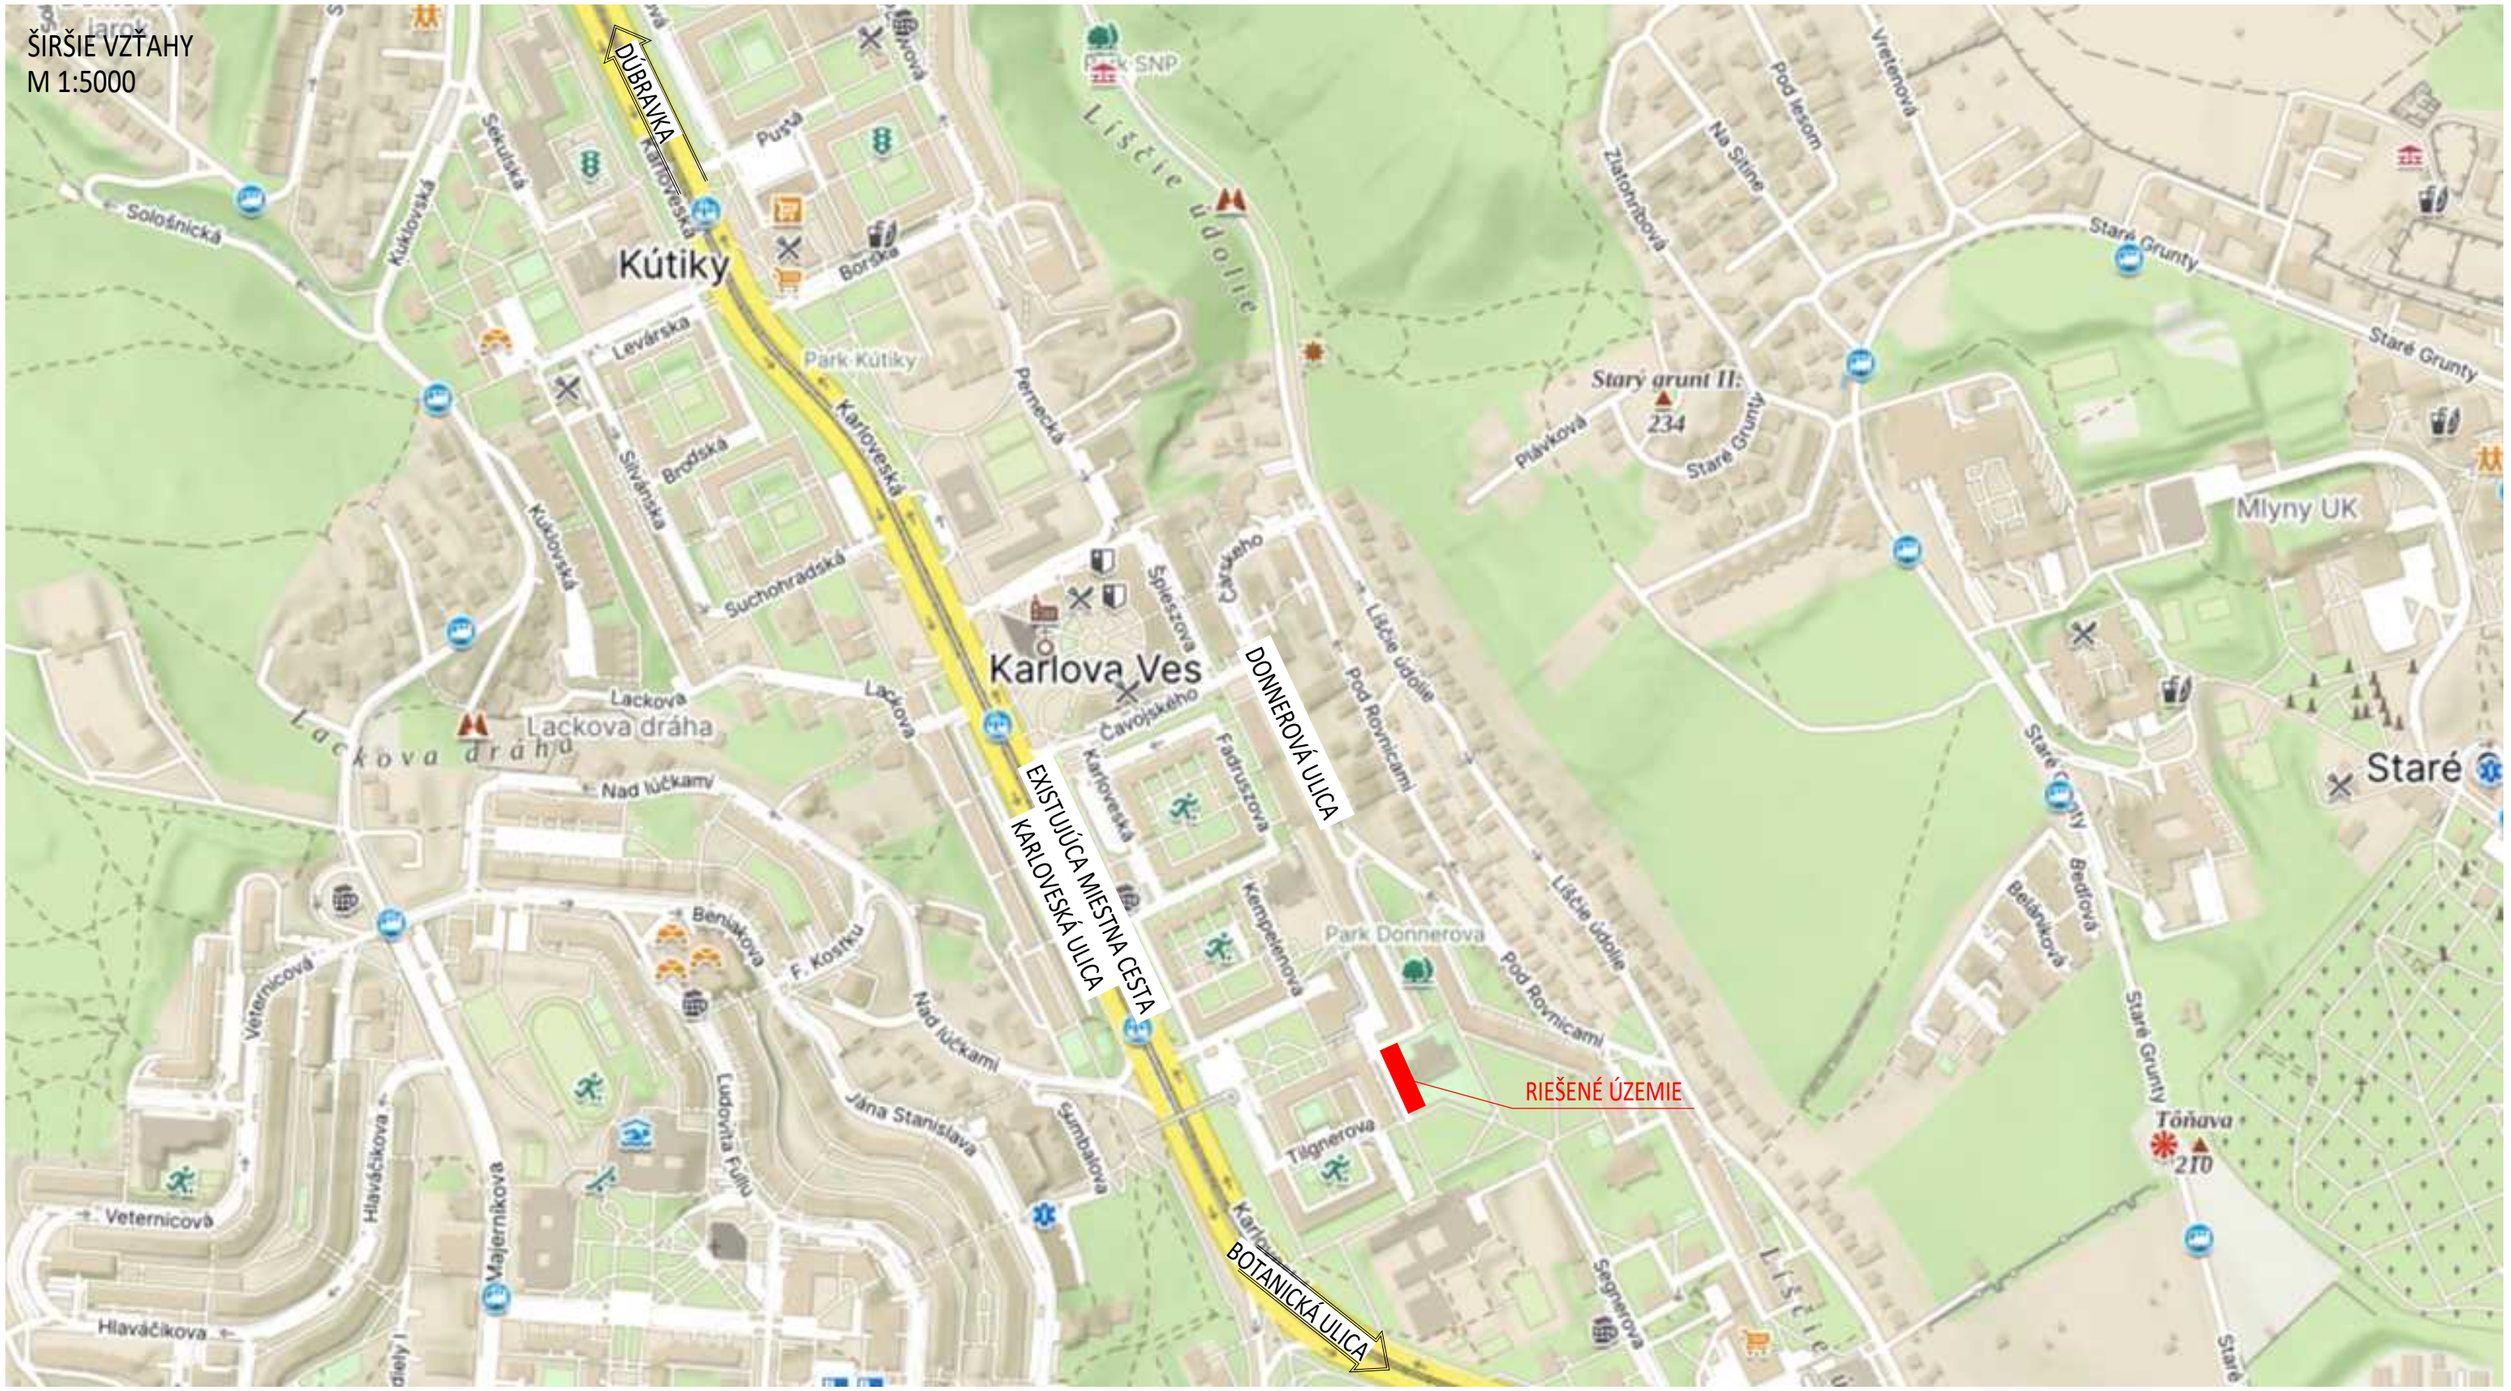

miles projekt

Vypracoval:	Zodpovedný projektant:	Hlavný inžinier projektu:
Ing. Samuel Hricík	Ing. Samuel Hricík	Ing. Miroslav Leško

miroslavlesko@gmail.com
+421 907 308 837
www.milesprojekt.com
Šindliar 32, 082 36 Šindliar

Stavebník:	Bratislavský samosprávny kraj, Sabinovská 16, 820 07 Bratislava 27
Miesto stavby:	k. ú. Karlová Ves
Stavba:	Rekonštrukcia - elokované pracovisko Donnerova
Objekt:	S02 Parkovisko a spevnené plochy
Príloha:	SZP_01_2151_S02_ASR_002_SIT Širšie vzťahy

Dátum:	Október 2025
Číslo zákazky	25.121
Stupeň PD:	SZP
Mierka: 1:5000	Číslo prílohy: 002_SIT