SITUÁCIA
M 1:250

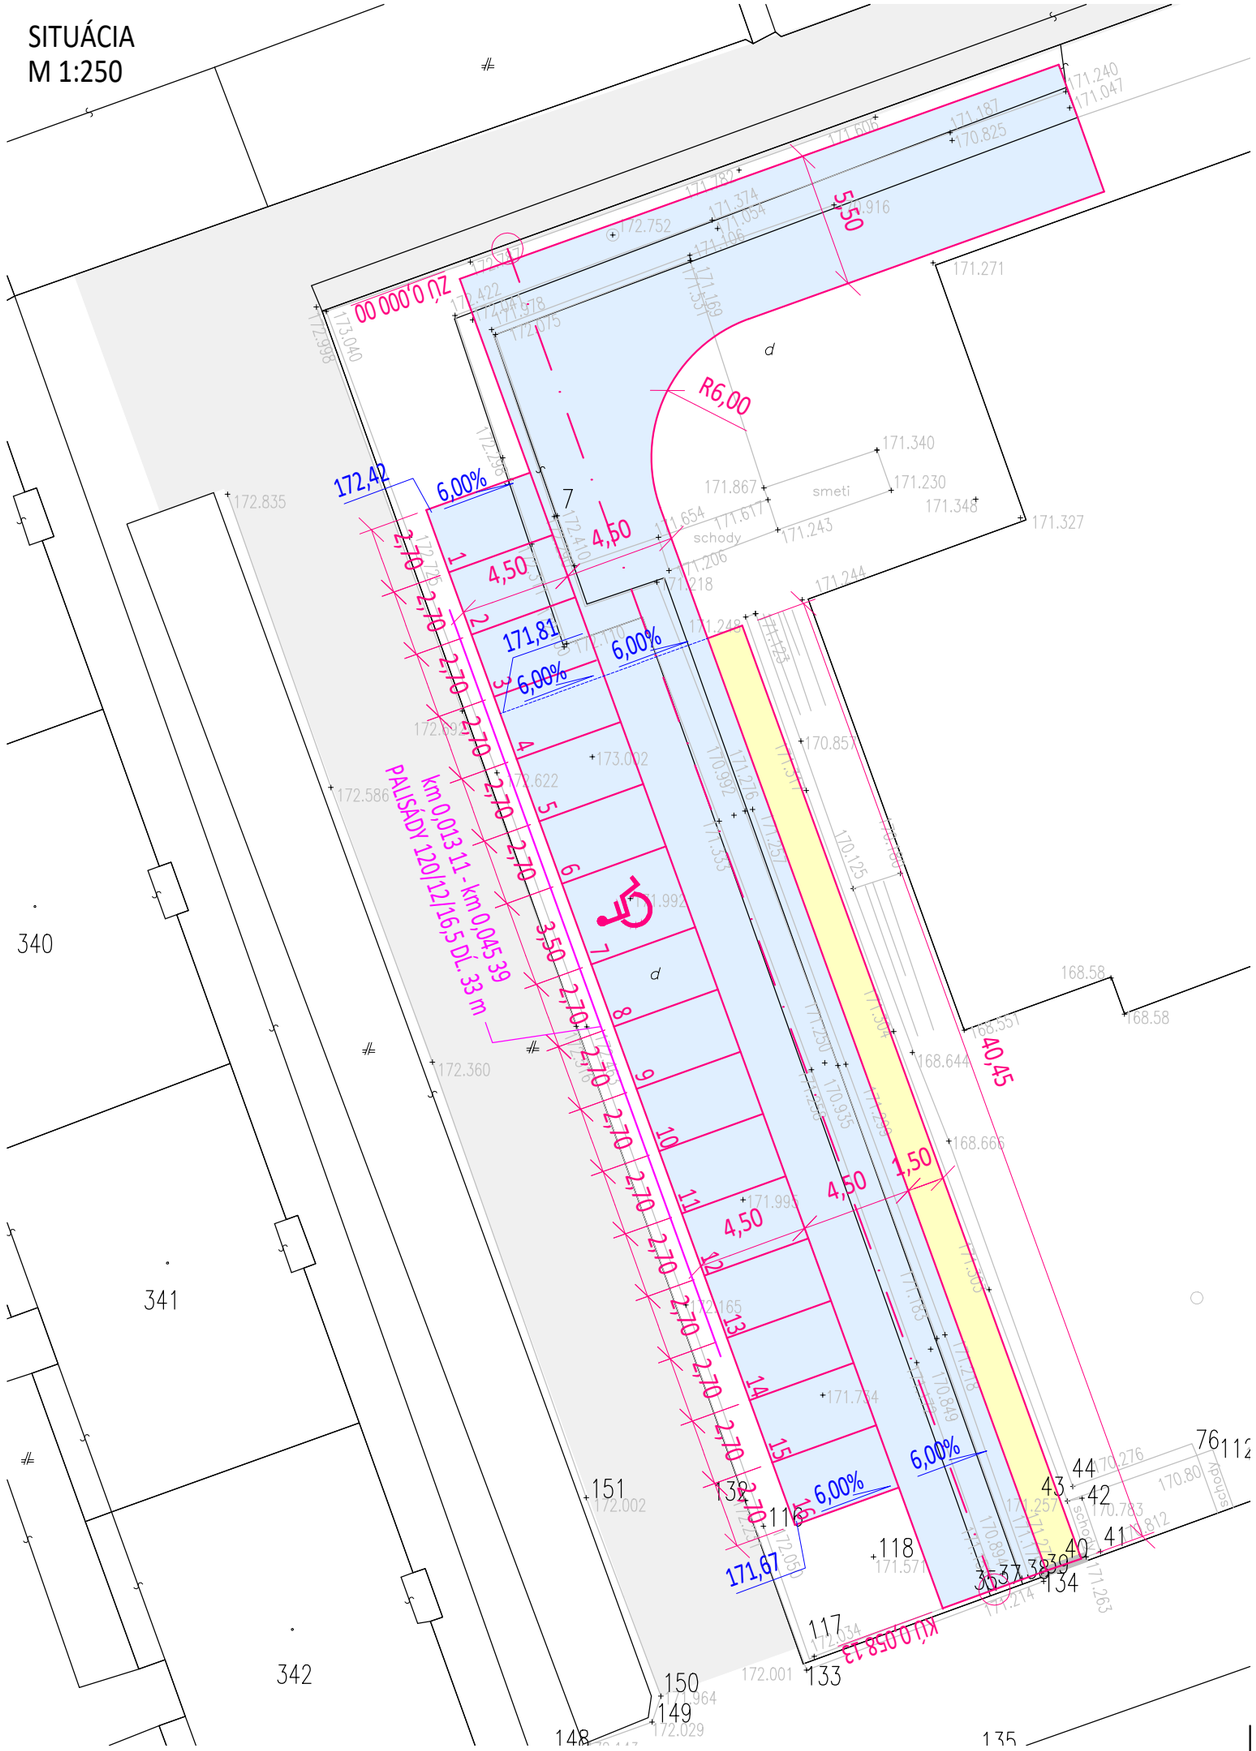

Legenda povrchov:

- Spevnené plochy z drenážnej dlažby
- Spevnené plochy z bezfázovej zámkovej dlažby
- Existujúca miestna cesta

Poznámka:
Pred začatím zemných resp. búracích prác je nutné presne vytýčiť všetky PIS!

miles projekt	Vypracoval:	Zodpovedný projektant:	Hlavný inžinier projektu:
	Ing. Samuel Hricík	Ing. Samuel Hricík	Ing. Miroslav Leško
	Stavebník: Bratislavský samosprávny kraj, Sabinovská 16, 820 07 Bratislava 27		
	Miesto stavby: k. ú. Karlová Ves		
	Stavba: Rekonštrukcia - elokované pracovisko Donnerova		
	Objekt: S03 Parkovisko a spevnené plochy		
	Príloha: SZP_01_2151_S03_ASR_003_SIT Situácia		

miroslavlesko@gmail.com
+421 907 308 837
www.milesprojekt.com
Šindliar 32, 082 36 Šindliar

Dátum:	Október 2025
Číslo zákazky	25.121
Stupeň PD:	SZP
Mierka: 1:500	Číslo prílohy: 003_SIT