DRUH POVRCHU ÚZEMIA:	Lúka, orná pôda
KATASTRÁLNE ÚZEMIE:	Karlová Ves
OKRES:	Bratislava
KRAJ:	Bratislavský samosprávny kraj

POZDĹŽNY PROFIL ÚČELOVEJ CESTY

M 1:500/1:100

SKLONOVÉ POMERY:

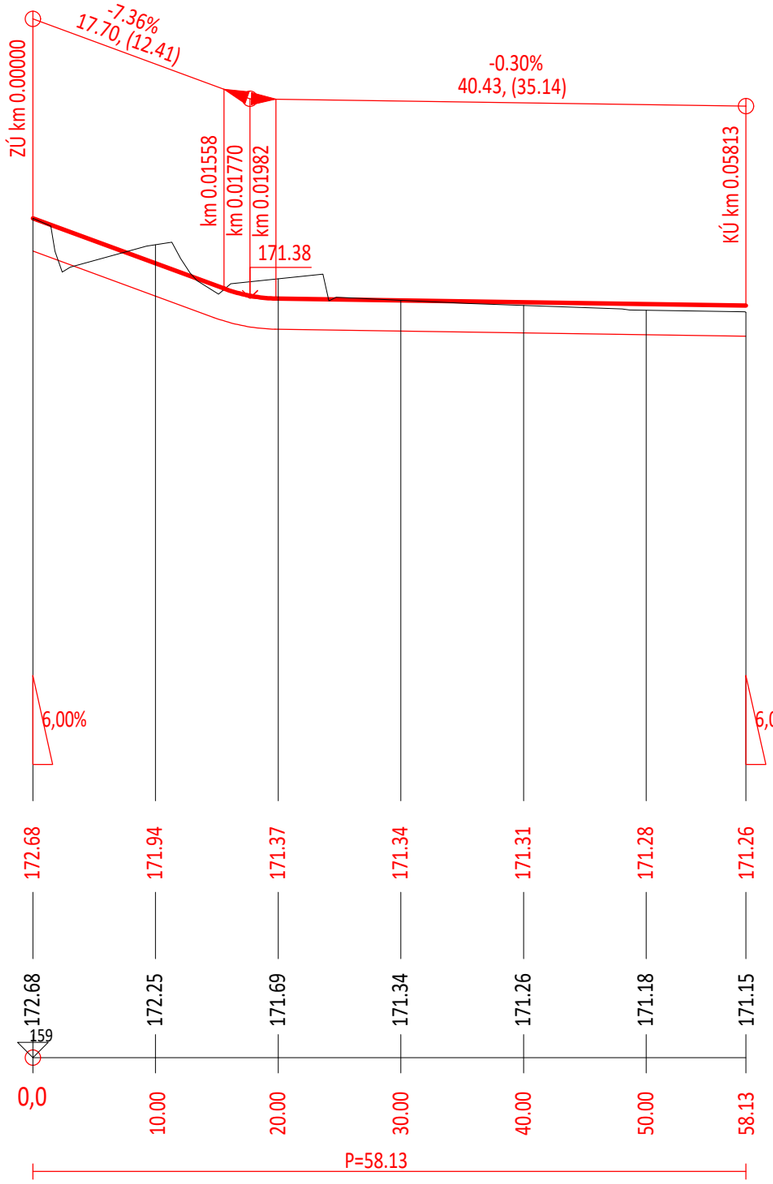

miles projekt	Vypracoval:	Zodpovedný projektant:	Hlavný inžinier projektu:
	Ing. Samuel Hricík	Ing. Samuel Hricík	Ing. Miroslav Leško
	Stavebník: Bratislavský samosprávny kraj, Sabinovská 16, 820 07 Bratislava 27		
	Miesto stavby: k. ú. Karlová Ves		
	Stavba: Rekonštrukcia - elokované pracovisko Donnerova		
	Objekt: S02 Parkovisko a spevnené plochy		
	Príloha: SZP_01_2151_S02_ASR_004_PP		

miroslavlesko@gmail.com
+421 907 308 837
www.milesprojekt.com
Šindliar 32, 082 36 Šindliar

Dátum:	Október 2025
Číslo zákazky	25.121
Stupeň PD:	SZP
Mierka: 1:500/1:100	Číslo prílohy: 004_PP