VZOROVÝ PRIEČNY REZ

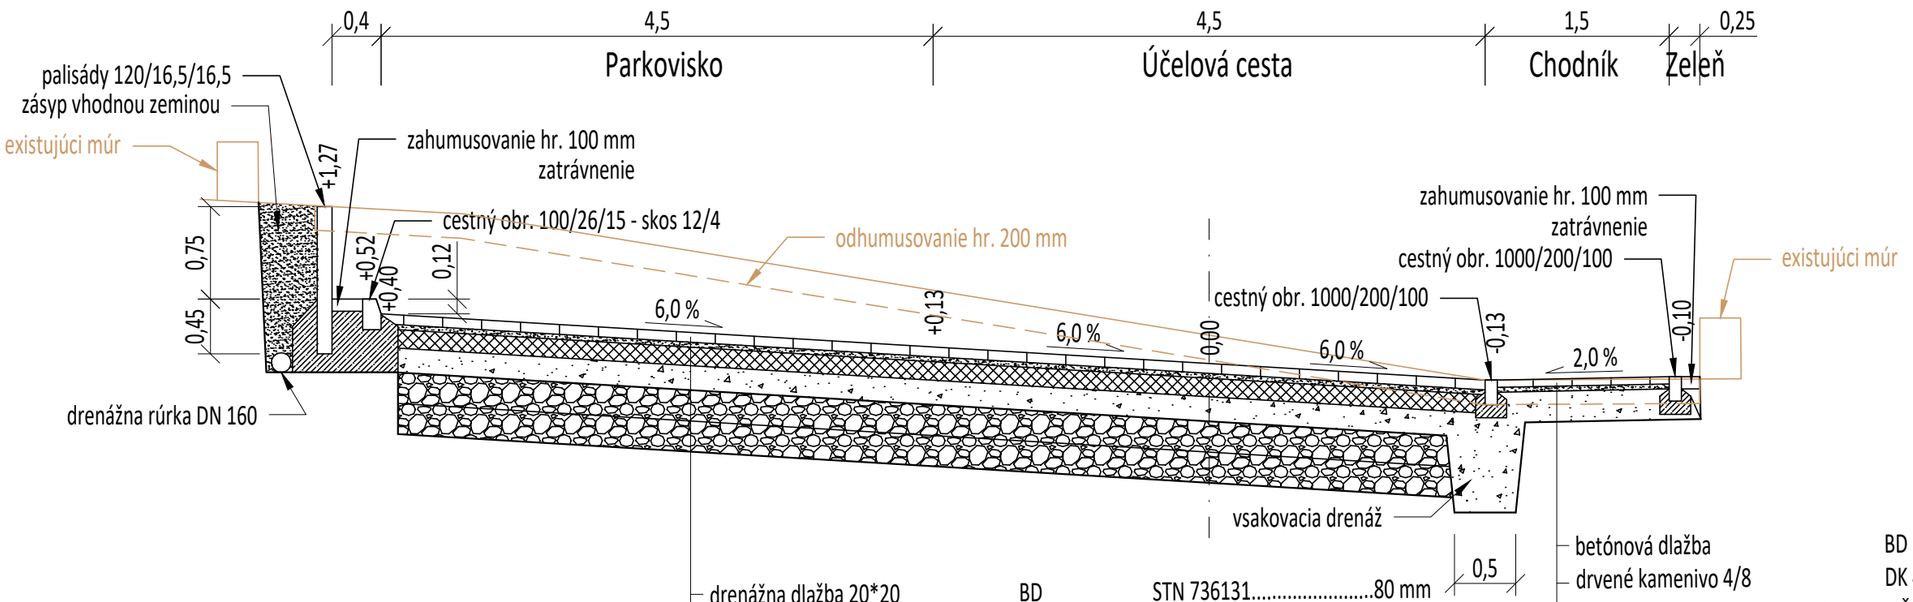

drenážna dlažba 20*20	BD	STN 736131.....80 mm
drvené kamenivo 4/8	DK 4/8	STN EN 13242+A1.....40 mm
nestmelená vrstva zo štrkodrviny	UM ŠD 0/31,5 Gc	STN EN 13285.....150 mm
nestmelená vrstva zo štrkodrviny	UM ŠD 0/63 Gc	STN EN 13285.....200 mm
spolu		.....470 mm

E def,2 = 50 MPa

Výmena podložia:
- štrkodrvina fr. 0/90 hr. 500 mm
- separačná geotextília

betónová dlažba	BD	STN 736131.....60 mm
drvené kamenivo 4/8	DK 4/8	STN EN 13242+A1.....40 mm
nestmelená vrstva zo štrkodrviny	UM ŠD 0/31,5 Gc	STN EN 13285.....250 mm
spolu		.....350 mm

miles projekt	Vypracoval:	Zodpovedný projektant:	Hlavný inžinier projektu:
	Ing. Samuel Hricík	Ing. Samuel Hricík	Ing. Miroslav Leško

miroslavlesko@gmail.com
+421 907 308 837
www.milesprojekt.com
Šindliar 32, 082 36 Šindliar

Stavebník: Bratislavský samosprávny kraj, Sabinovská 16, 820 07 Bratislava 27

Miesto stavby: k. ú. Karlová Ves

Stavba:

Rekonštrukcia - elokované pracovisko Donnerova

Objekt: S02 Parkovisko a spevnené plochy

Príloha: SZP_01_2151_S02_ASR_005_VPR Vzorový priečny rez

Dátum:	Október 2025
Číslo zákazky	25.121
Stupeň PD:	SZP
Mierka: 1:50	Číslo prílohy: 005_VPR