TRVALÉ DOPRAVNÉ ZNAČENIE
M 1:250

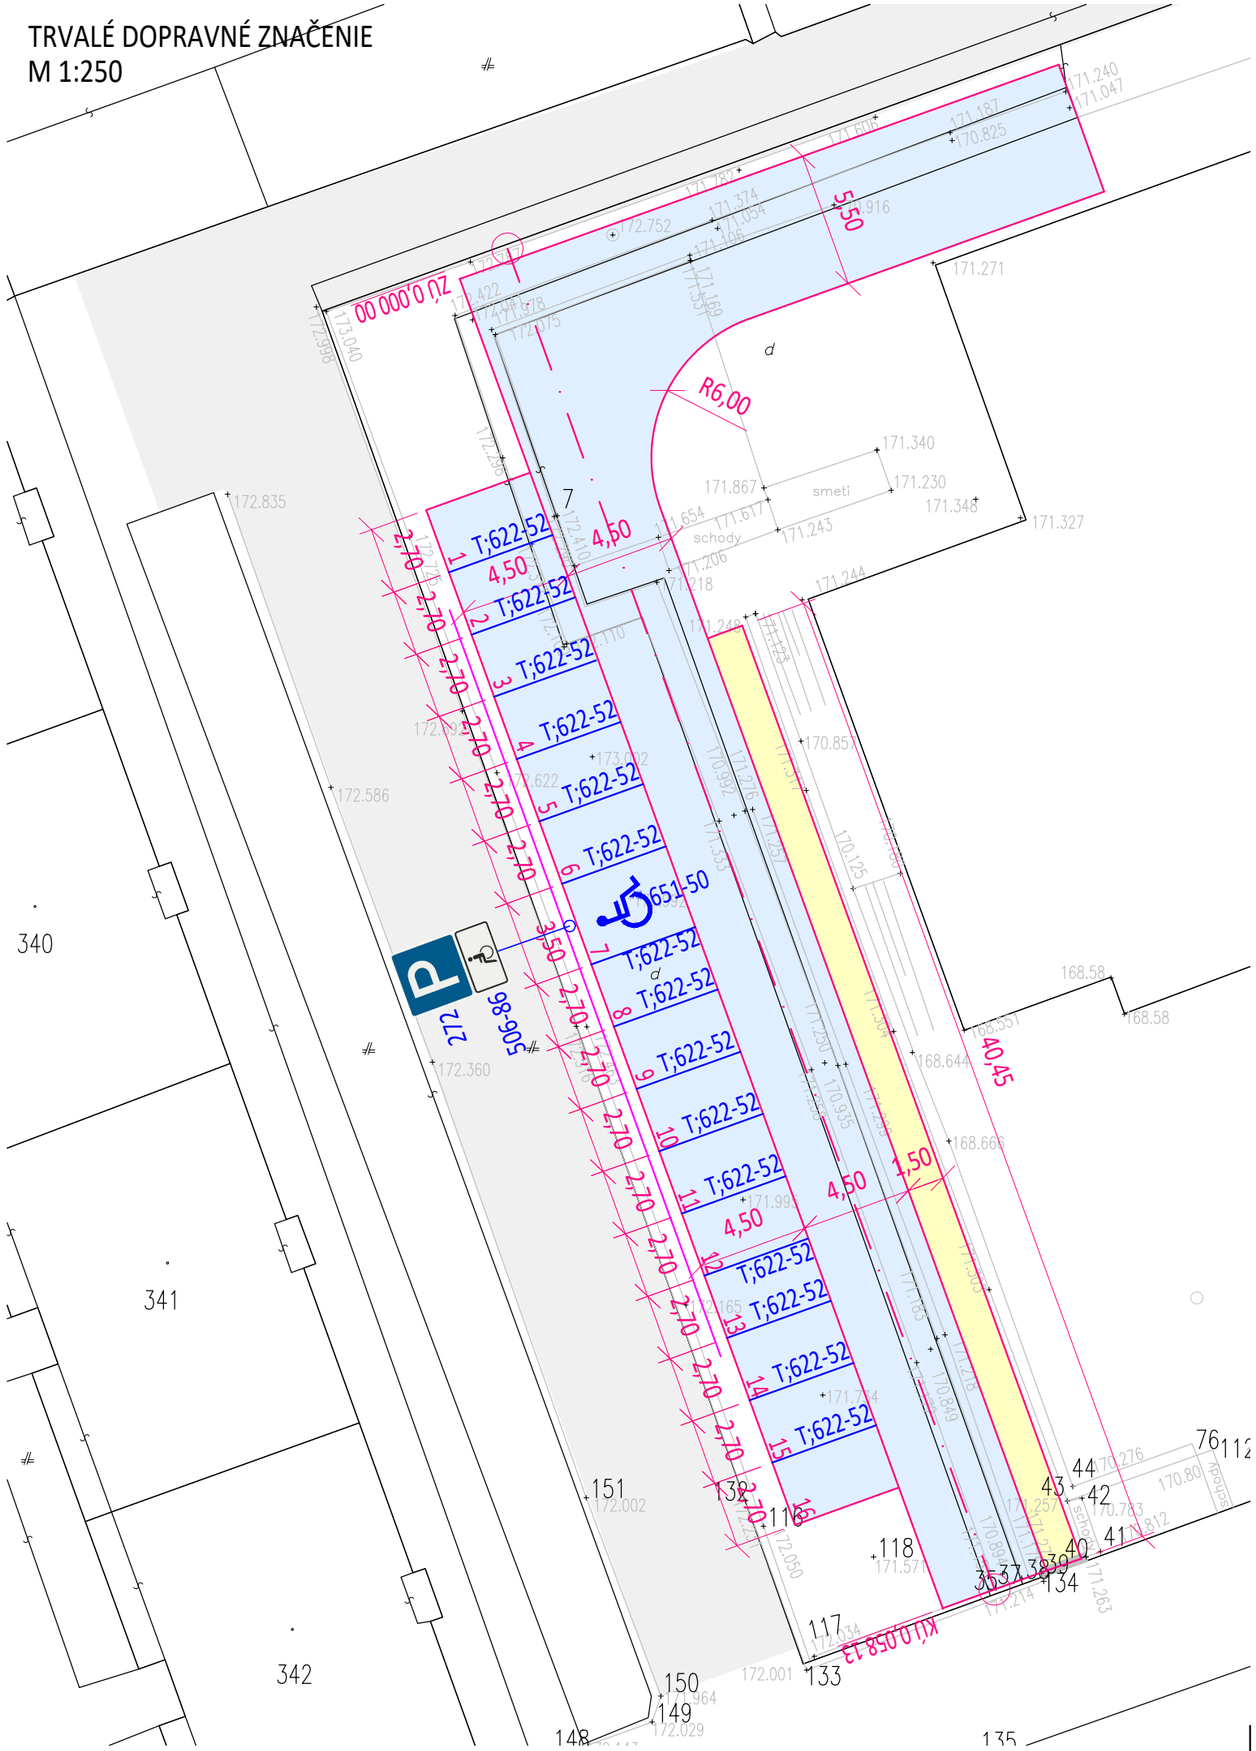

Výkaz vodorovného dopravného značenia:

622-52 Kolmé parkovacie miesta všeobecné - 67,5 m

651-50 Parkovacie miesto vyhradené pre osoby so zdravotným postihnutím (symbol) - 0,28 m2

Výkaz zvislých dopravných značiek:

pč	názov značky		ks
1		272	1
2		506-86	1

Legenda povrchov:

Spevnené plochy z drenážnej dlažby

Spevnené plochy z bezfázovej zámkovej dlažby

Existujúca miestna cesta

Poznámka:

Dopravné značky musia tvarom, vyobrazením, veľkosťou, farbou a reflexným povrchom vyhovovať vyhláške č. 30/2020 Z.z. a STN 01 8020

Vodorovné a zvislé dopravné značenie je navrhnuté podľa technických predpisov TP 117/2023, TP 118/2023 a vzorových listov

miles projekt

Vypracoval:	Zodpovedný projektant:	Hlavný inžinier projektu:
Ing. Samuel Hricík	Ing. Samuel Hricík	Ing. Miroslav Leško

miroslavlesko@gmail.com
+421 907 308 837
www.milesprojekt.com
Šindliar 32, 082 36 Šindliar

Stavebník: Bratislavský samosprávny kraj, Sabinovská 16, 820 07 Bratislava 27

Miesto stavby: k. ú. Karlová Ves

Stavba:

Rekonštrukcia - elokované pracovisko Donnerova

Objekt: S02 Parkovisko a spevnené plochy

Príloha: SZP_01_2151_S02_DOP_006_TDZ Trvalé dopravné značenie

Dátum:	Október 2025
Číslo zákazky	25.121
Stupeň PD:	SZP
Mierka: 1:500	Číslo prílohy: 006_TDZ