SITUÁCIA
M 1:250

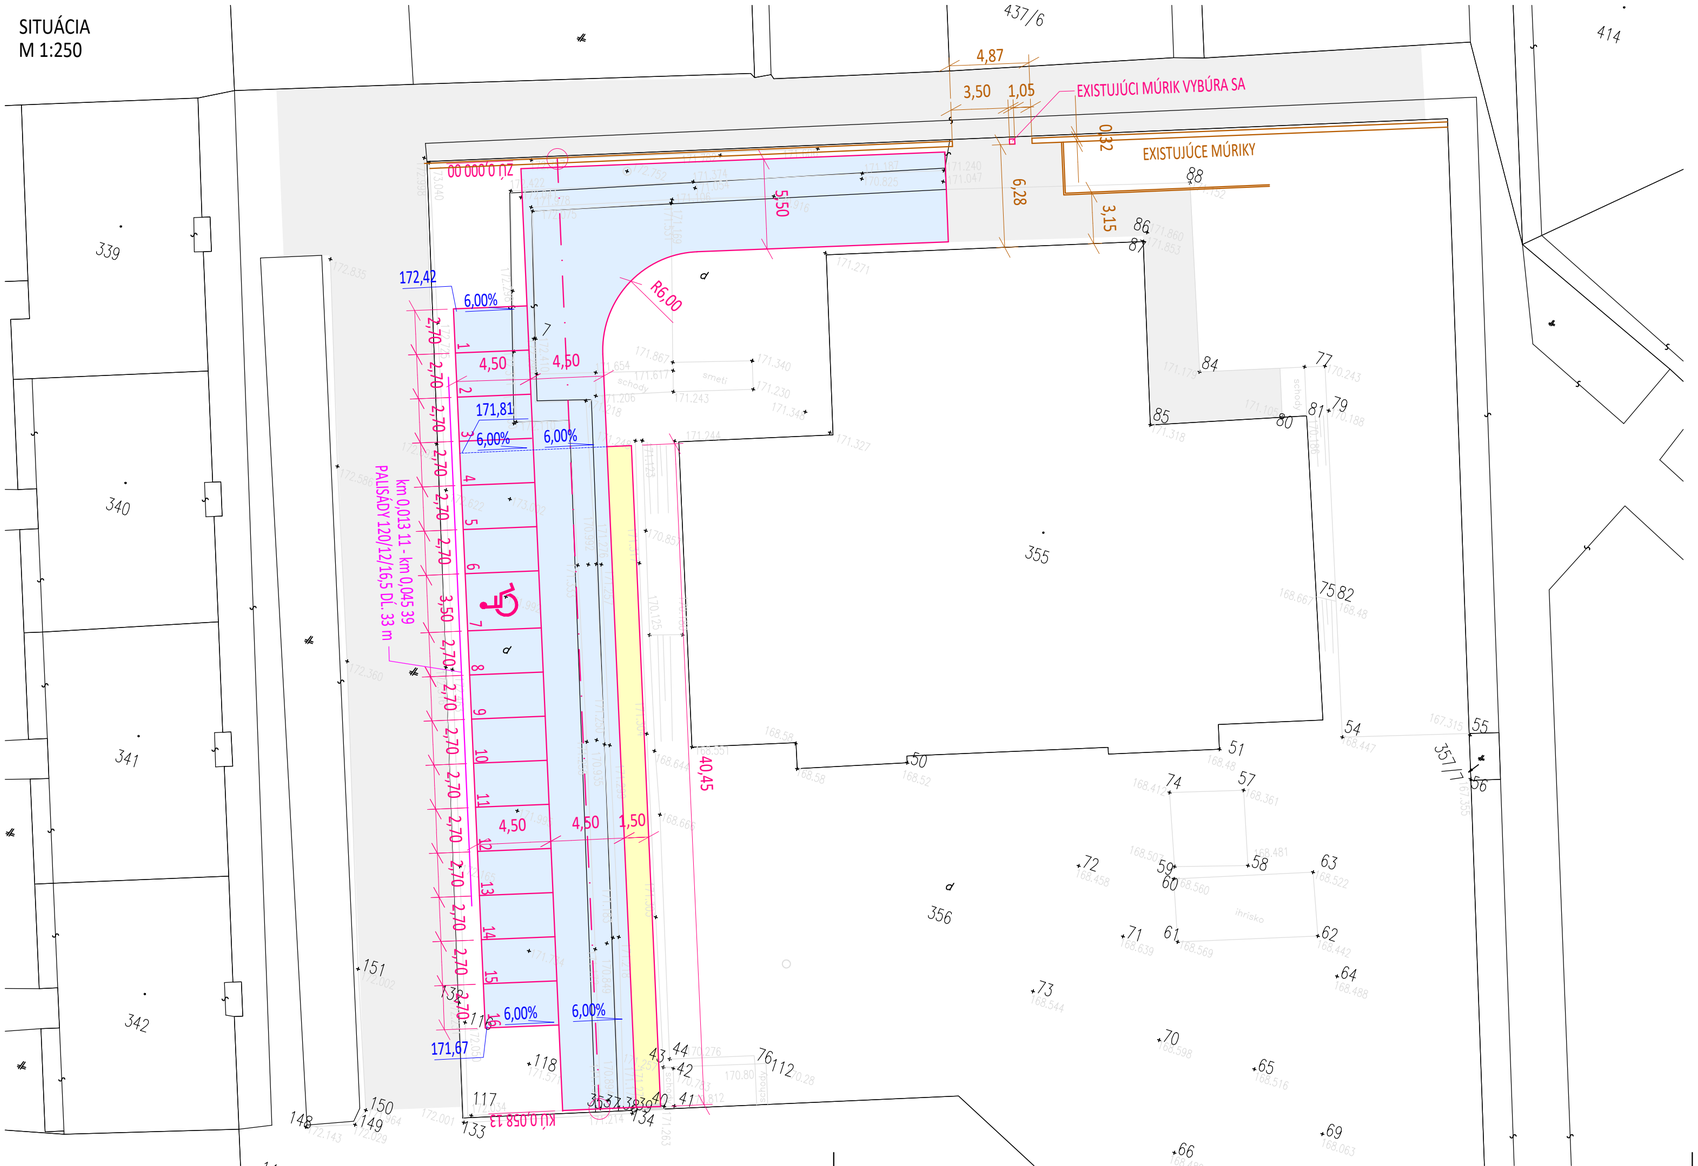

Legenda povrchov:

- Spevnené plochy z drenážnej dlažby
- Spevnené plochy z bezfázovej zámkovej dlažby
- Existujúca miestna cesta

Poznámka:
Pred začatím zemných resp. búracích prác je nutné presne vytýčiť všetky PIS!

miles projekt	Vypracoval:	Zodpovedný projektant:	Hlavný inžinier projektu:	miroslavlesko@gmail.com +421 907 308 837 www.milesprojekt.com Šindliar 32, 082 36 Šindliar
	Ing. Samuel Hricík	Ing. Samuel Hricík	Ing. Miroslav Leško	
	Stavebník: Bratislavský samosprávny kraj, Sabinovská 16, 820 07 Bratislava 27			
	Miesto stavby: k. ú. Karlová Ves			
	Stavba: Rekonštrukcia - elokované pracovisko Donnerova			Dátum: Október 2025 Číslo zákazky 25.121 Stupeň PD: SZP
	Objekt: S03 Parkovisko a spevnené plochy			Mierka: 1:500 Číslo prílohy: 003_SIT
	Príloha: SZP_01_2151_S03_ASR_003_SIT Situácia			

SITUÁCIA
M 1:250

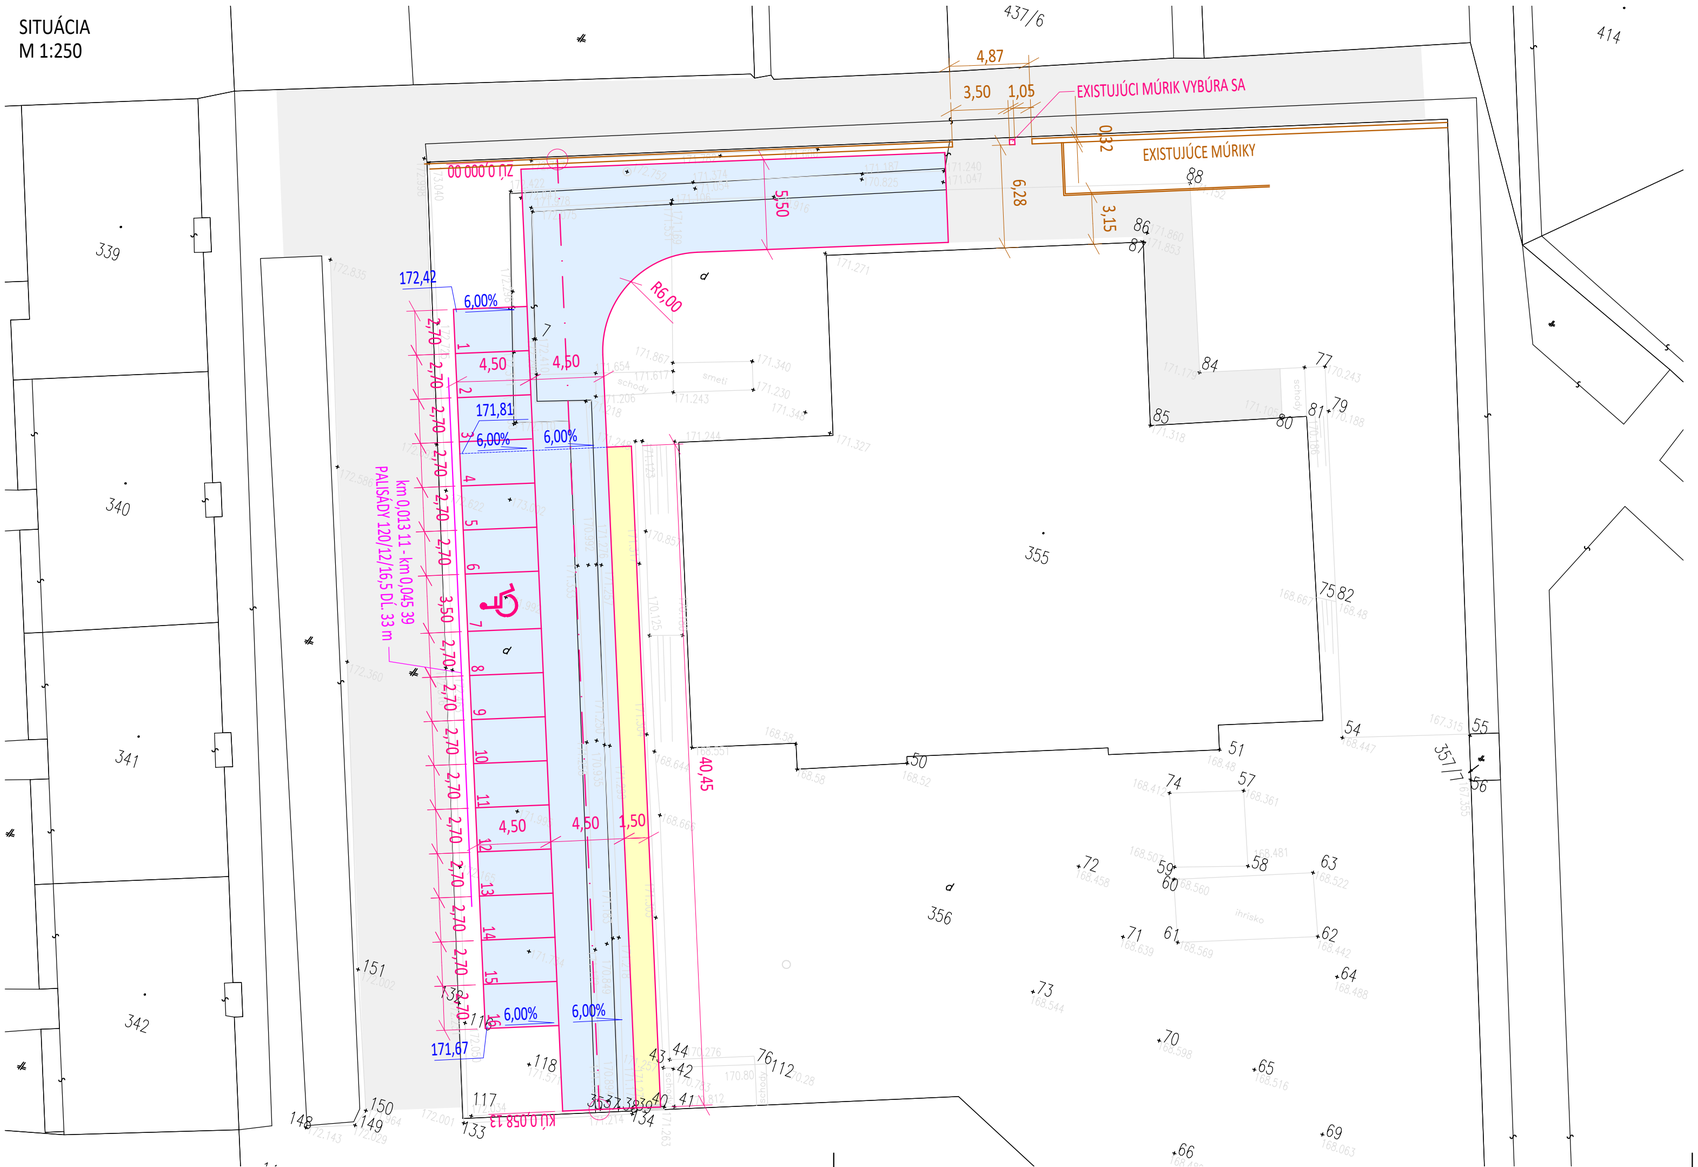

Legenda povrchov:

- Spevnené plochy z drenážnej dlažby
- Spevnené plochy z bezfázovej zámkovej dlažby
- Existujúca miestna cesta

Poznámka:
Pred začatím zemných resp. búracích prác je nutné presne vytýčiť všetky PIS!

miles projekt	Vypracoval:	Zodpovedný projektant:	Hlavný inžinier projektu:	miroslavlesko@gmail.com +421 907 308 837 www.milesprojekt.com Šindliar 32, 082 36 Šindliar
	Ing. Samuel Hricík	Ing. Samuel Hricík	Ing. Miroslav Leško	
	Stavebník: Bratislavský samosprávny kraj, Sabinovská 16, 820 07 Bratislava 27			
	Miesto stavby: k. ú. Karlová Ves			
	Stavba: Rekonštrukcia - elokované pracovisko Donnerova			Dátum: Október 2025 Číslo zákazky 25.121 Stupeň PD: SZP
	Objekt: S03 Parkovisko a spevnené plochy			Mierka: 1:500 Číslo prílohy: 003_SIT
	Príloha: SZP_01_2151_S03_ASR_003_SIT Situácia			