1PP – psychiatrická časť

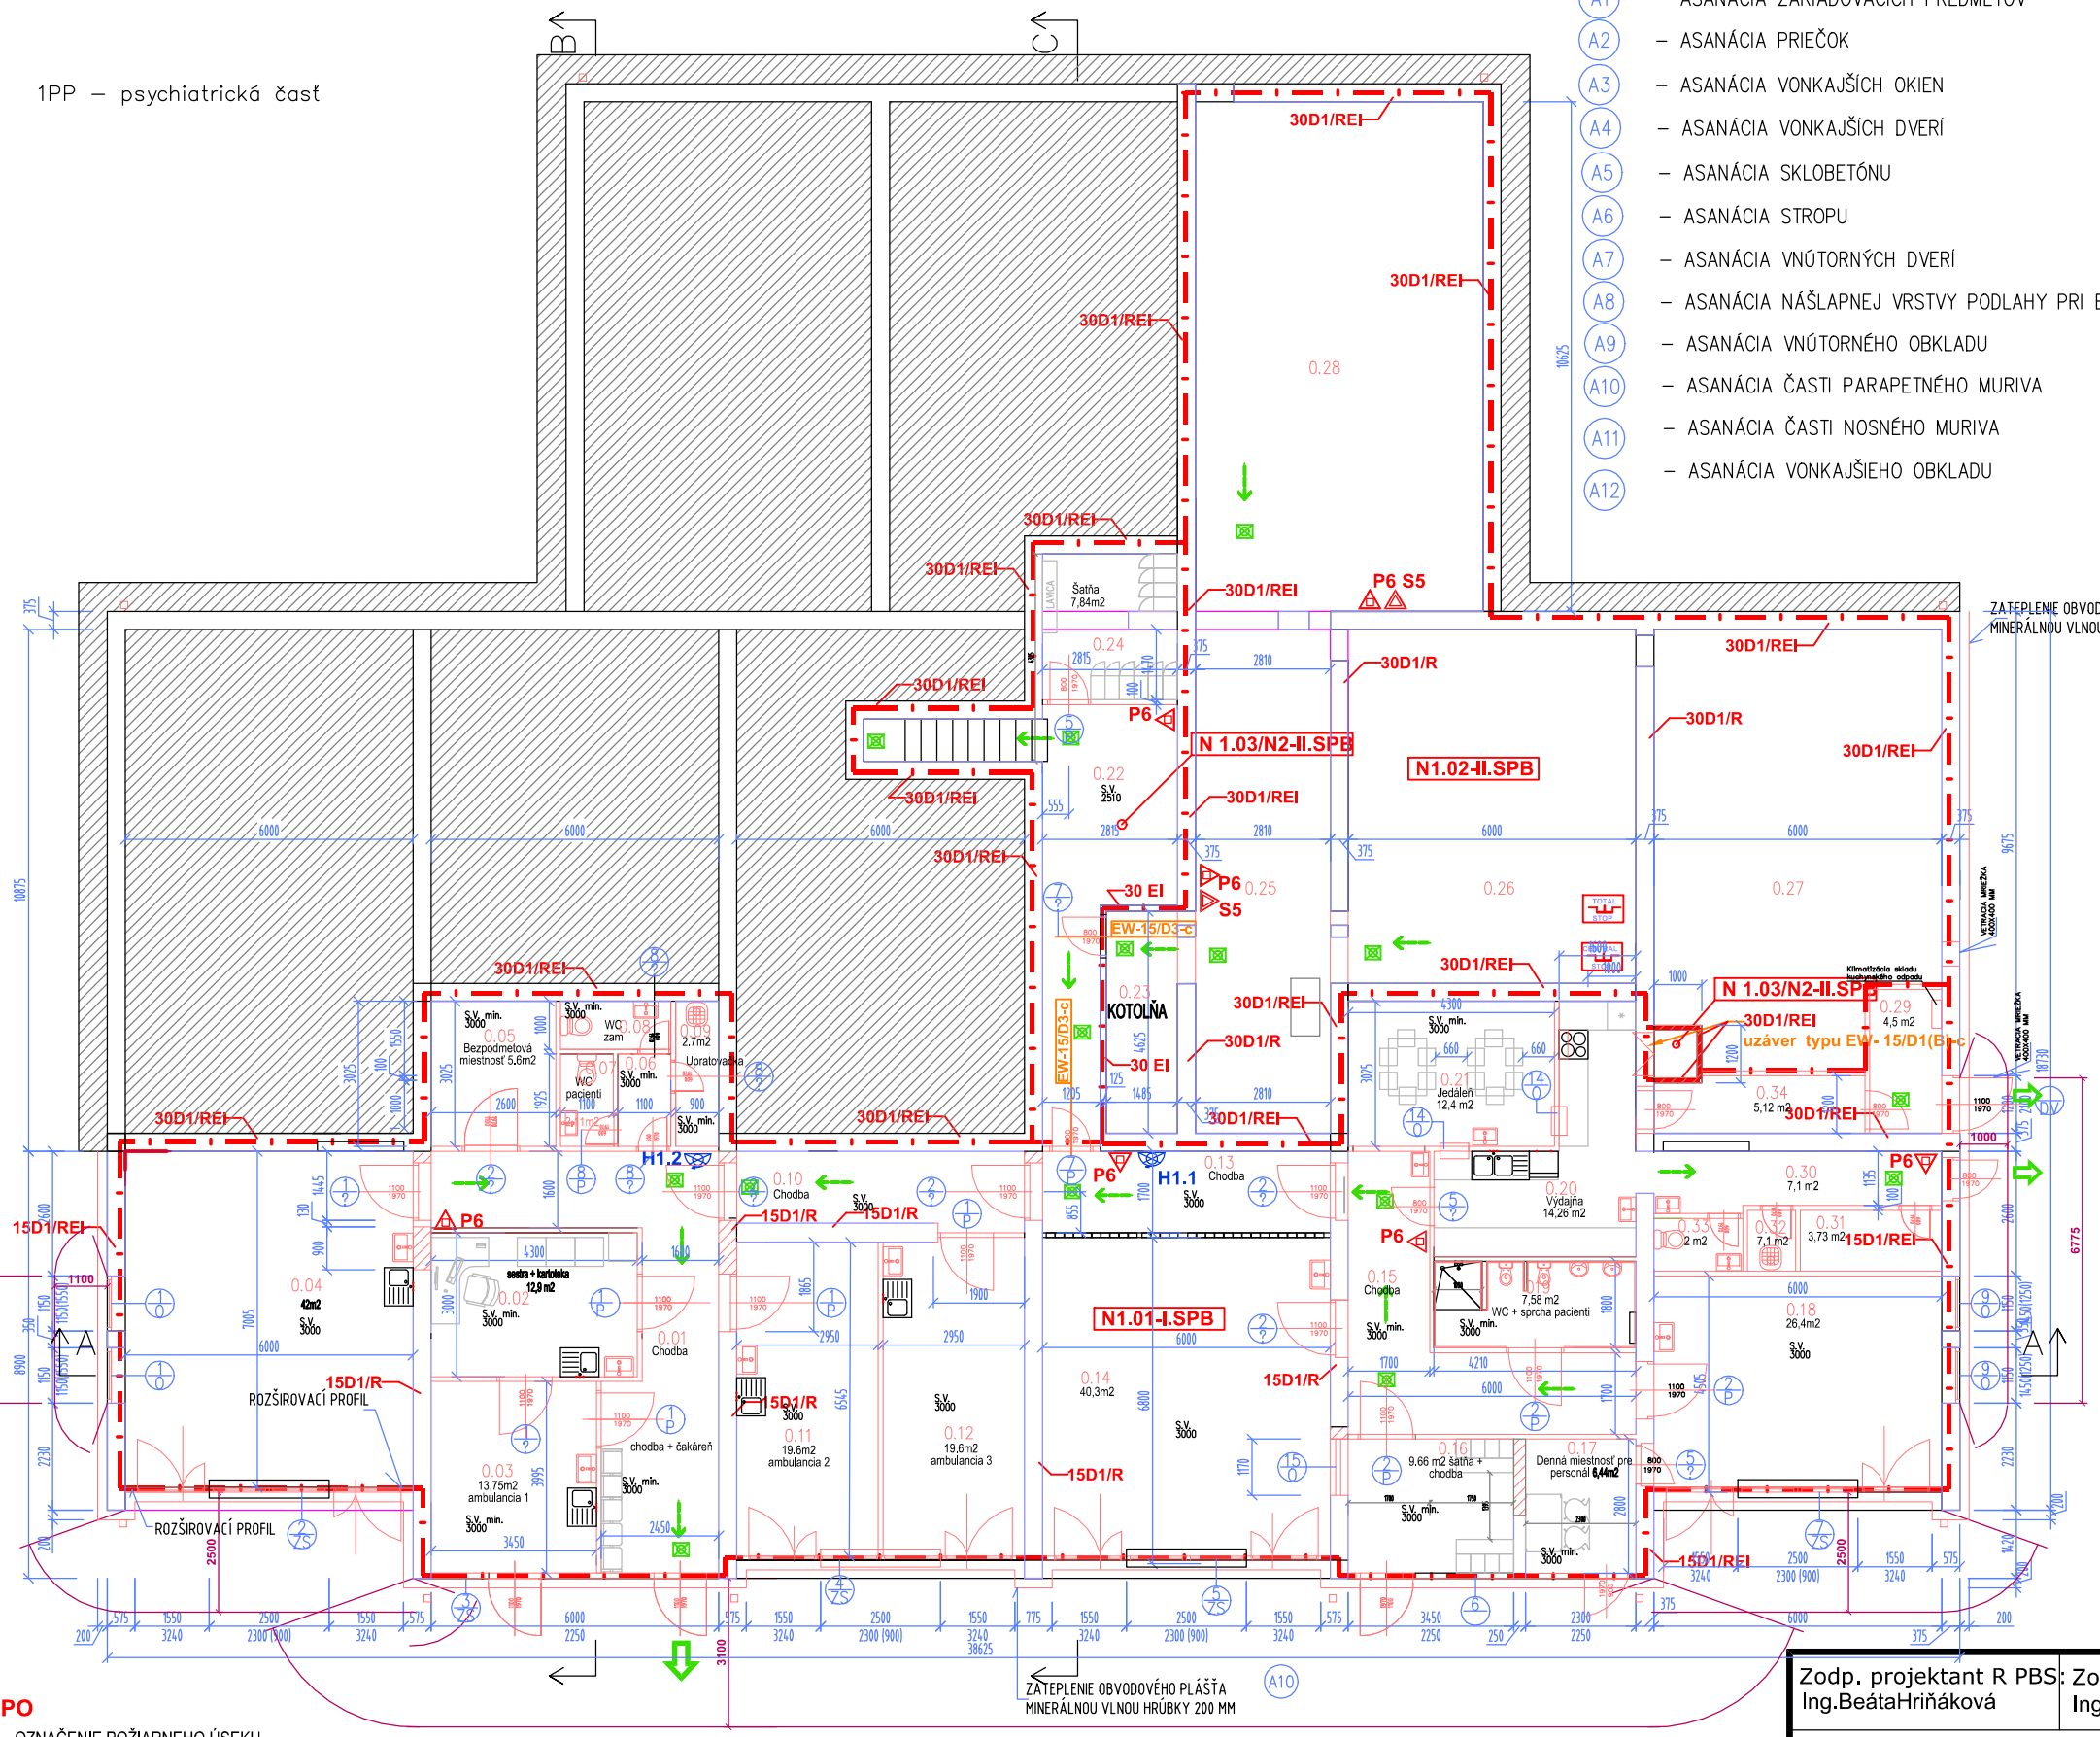

ASANÁCIE:

- A1 – ASANÁCIA ZARIAĎOVACÍCH PREDMETOV
- A2 – ASANÁCIA PRIEČOK
- A3 – ASANÁCIA VONKAJŠÍCH OKIEN
- A4 – ASANÁCIA VONKAJŠÍCH DVERÍ
- A5 – ASANÁCIA SKLOBETÓNU
- A6 – ASANÁCIA STROPU
- A7 – ASANÁCIA VNÚTORNÝCH DVERÍ
- A8 – ASANÁCIA NÁŠLAPNEJ VRSTVY PODLAHY PRI BÚRANÍ
- A9 – ASANÁCIA VNÚTORNÉHO OBKLADU
- A10 – ASANÁCIA ČASTI PARAPETNÉHO MURIVA
- A11 – ASANÁCIA ČASTI NOSNÉHO MURIVA
- A12 – ASANÁCIA VONKAJŠIEHO OBKLADU

LEGENDA MIESTNOSTÍ:

OZN.M.	NÁZOV MIESTNOSTI	PLOCHA PODLAHY	SKLADBA PODLAHY	PODLAHA	STENY	STROP	POZNÁMKA
0.01	CHODBA	27,15	P1	KD	VCO	SKPK	
0.02	SESTRA	8,40	P1	KD	VCO	SKPK	
0.03	AMBULANCIA	15,66	P1	KD	VCO	SKPK	
0.04	AMBULANCIA	42,04	P1	KD	VCO	SKPK	
0.05	BEZPODMETOVÁ MIEST.	7,86	P1	KD	VCO	SKPK	
0.06	PREDSIEŇ	2,12	P2	KDH	VCO	SKPH	KO2,4M
0.07	WC	2,12	P2	KDH	VCO	SKPH	KO2,4M
0.08	WC	2,30	P2	KDH	VCO	SKPH	KO2,4M
0.09	UPRATOV. MIESTNOSŤ	2,72	P2	KDH	VCO	SKPH	KO2,4M
0.10	CHODBA	9,36	P1	KD	VCO	SKPK	
0.11	AMBULANCIA	19,31	P1	KD	VCO	SKPK	
0.12	AMBULANCIA	19,31	P1	KD	VCO	SKPK	
0.13	CHODBA	10,20	P1	KD	VCO	SKPK	
0.14	MIESTNOSŤ	39,87	P1	KD	VCO	SKPK	
0.15	CHODBA	17,34	P1	KD	VCO	SKPK	
0.16	ŠATŇA + CHODBA	9,64	P1	KD	VCO	SKPK	
0.17	DENNÁ MIEST. PERSON.	6,44	P1	KD	VCO	SKPK	
0.18	MIESTNOSŤ	26,4	P1	KD	VCO	SKPK	
0.19	WC+SPRACHA PACIENTI	7,50	P2	KDH	VCO	SKPH	KO2,4M
0.20	VÝDAJŇA	14,26	P2	KDH	VCO	SKPK	
0.21	JEDÁLEŇ	13,00	P1	KD	VCO	SKPK	
0.22	CHODBA	17,79	P1	KD	VCO	SKPK	
0.23	KOTOLŇA	6,87					
0.24	ŠATŇA	8,18	P1	KD	VCO	SKPK	
0.25	TECHNICKÝ PRIESTOR	29,51					
0.26	TECHNICKÝ PRIESTOR	44,25					
0.27	TECHNICKÝ PRIESTOR	57,30					
0.28	TECHNICKÝ PRIESTOR	63,80					
0.29	SKLAD KUCH. ODPADU	4,5	P2	KDH	VCO		KO2,4M
0.30	CHODBA PRÍJEM STRAVY	7,1	P1	KD	VCO	SKPK	
0.31	ŠATŇA – ZAM.JEDÁLNE	3,73	P1	KD	VCO	SKPK	
0.32	VÝLEVKA– JEDÁLEŇ	1,26	P2	KDH	VCO	SKPK	KO2,4M
0.33	WC ZAMEST.JEDÁLNE	2	P2	KDH	VCO	SKPH	KO2,4M
0.34	CHODBA	5,12	P1	KDH	VCO	SKPK	

PODLAHOVÁ PLOCHA (m^2)	550,80
ZASTAVANÁ PLOCHA (m^2)	974,84

KD NOVÁ KERAMICKÁ DLAŽBA
LP NOVÁ LAMINÁTOVÁ PODLAHA
KDH NOVÁ KERAMICKÁ DLAŽBA, PODKLAD S NÁTEROVOU HYDROIZOLÁCIOU
VCO NOVÁ NÚTORNÁ VÁP.CEM.OMIETKA
SKPK NOVÝ SADROKARTÓNOVÝ PODHĽAD KAZETOVÝ
SKPH NOVÝ SADROK.PODHĽAD HLADKÝ VODEODOLNÝ
KO2,4M NOVÝ KERAMICKÁ OBKLAD VÝŠKA 2400 MM
KO1,5M NOVÝ KERAM. OBKLAD VPRI LINKE 1500 MM

LEGENDA MATERIÁLOV:

- EXISTUJÚCI OBVODOVÝ PLÁŠŤ
  EXISTUJÚCE VNÚTORNÉ NOSNÉ STENY, SIPOREXOVÉ
- EXISTUJÚCE DELIACE PRIEČKY
  DOMUROVANÉ NOSNÉ VNÚTORNÉ STENY
  Z PRESNÝCH PÓROBETÓNOVÝCH TVÁRNIC
- NOVÉ VNÚTORNÉ DELIACE STENY A PRIEČKY
  PÓROBETÓNOVÉ HRÚBKY 100 AŽ 125 mm
  PROTIPOŽIARNA BEZP.STAVBY RIEŠIŤ PODĽA ČASTI PROJEKTU PBS
- EXISTUJÚCI OBVODOVÝ PLÁŠŤ
  ZATEPLENIE OBVODOVÉHO PLÁŠŤA MINERÁLNOU VLNOU HRÚBKY 200 MM
- ASANOVANÉ, DEMONTOVANÉ, BÚRANÉ KONŠTRUKCIE
- NOVÉ KONŠTRUKCIE

-ROZMERY JEDNOTLIVÝCH KONŠTRUKCIÍ UPRESNIŤ PODĽA ZAMERANIA PRIAMO NA STAVBE !
-PRI VÝZNAMNEJ ODCHYLKE EXISTUJÚCEHO STAVU OD PROJEKTOVEJ DOKUMENTÁCIE KONTULTOVAŤ TÚTO SKUTOČNOSŤ S PROJEKTANTOM !

IDENTIFIKAČNÝ KÓD: 1260 - BUDOVY PRE ZDRAVOTNÍCTVO

LEGENDA PO

- Nx.0x-x.SPB – OZNAČENIE POŽIARNEHO ÚSEKU
- HRANICA POŽIARNEHO ÚSEKU - POŽIARNODELIACA KONŠTRUKCIA
- xxx/xxx – POŽADOVANÁ POŽIARNA ODOLNOSŤ NOSNÝCH A NENOSNÝCH STAV.KONSTRUKCII /steny, stropy, stĺpy, nosníky,prvky ocel.a zb. konštrukcií/
- Ex-xx/Dx-c – POŽIARNY UZÁVER /typ EW- požiarne odolný, EI-požiarne brániaci / typ D1-nehorľavý konštr.systém /hliník, ocel/, D3-horľavý konštruk.systém /drevo/
- c – AUTOMATICKÝ UZATVÁRACÍ MECHANIZMUS
- DK – DVERNÝ KOORDINÁTOR POSTUPNÉHO UZATVÁRANIA DVERNÝCH KRÍDIEL
- ÚNIKOVÁ CESTA, OZNAČENIE SMERU ÚNIKU - VÝCHOD
- VÝCHOD Z OBJEKTU

- Hx – HADICOVÝ NAVIJAK DN 25 S TVAROVOSTÁLOU HADICOU dl.30m
- P6 – PRENOSNÝ HASIACI PRÍSTROJ PRÁŠKOVÝ 6kg
- S5 – PRENOSNÝ HASIACI PRÍSTROJ SNEHOVÝ 5kg
- TELEFÓN
- NÚDZOVÉ OSVETLENIE
- OVLÁDACÍ PRVOK NA BEZPEČNÉ VYPNUTIE EL. ENERGIE Z JEDNÉHO MIESTA PRE VŠETKY EL.ZARIADENIA VRÁTANE ZARIADENÍ V PREVÁDZKE POČAS POŽIARU - osadenie vid´PD ELI
- OVLÁDACÍ PRVOK NA BEZPEČNÉ VYPNUTIE EL. ENERGIE Z JEDNÉHO MIESTA PRE EL.ZARIADENIA , KTORÉ NIE SÚ EL. ZARIADENIAMI V PREVÁDZKE POČAS POŽIARU -osadenie vid´PD ELI

Zodp. projektant R PBS: Ing.BeátaHriňáková	Zodp. projektant: Ing. Ľubomír Lámer	Hlavný projektant: Ing. Rastislav Chomjak	D&T Development & Technologic Solutions
Stupeň:	Projekt stavby		
Investor:	Bratislavský samosprávny kraj		
Názov projektu:	Rekonštrukcia objektu Donnerova ulica		
Stavba/prevádzkový súbor: SO 01	Časť: RPBS	Číslo zákazky: 2025 24	Formát: A3
Názov výkresu: Pôdorys 1PP - ADAPTAČNÝ VÝKRES		Dátum: 9.2025	
		Mierka: 1:100	Príloha: PBS_002_P01

www.dtsolutions.sk
e-mail: info@dtsolutions.sk
mobil: 0903 594 910