1NP
Rehabilitačná časť + Služby včasnej intervencie
2.10.25

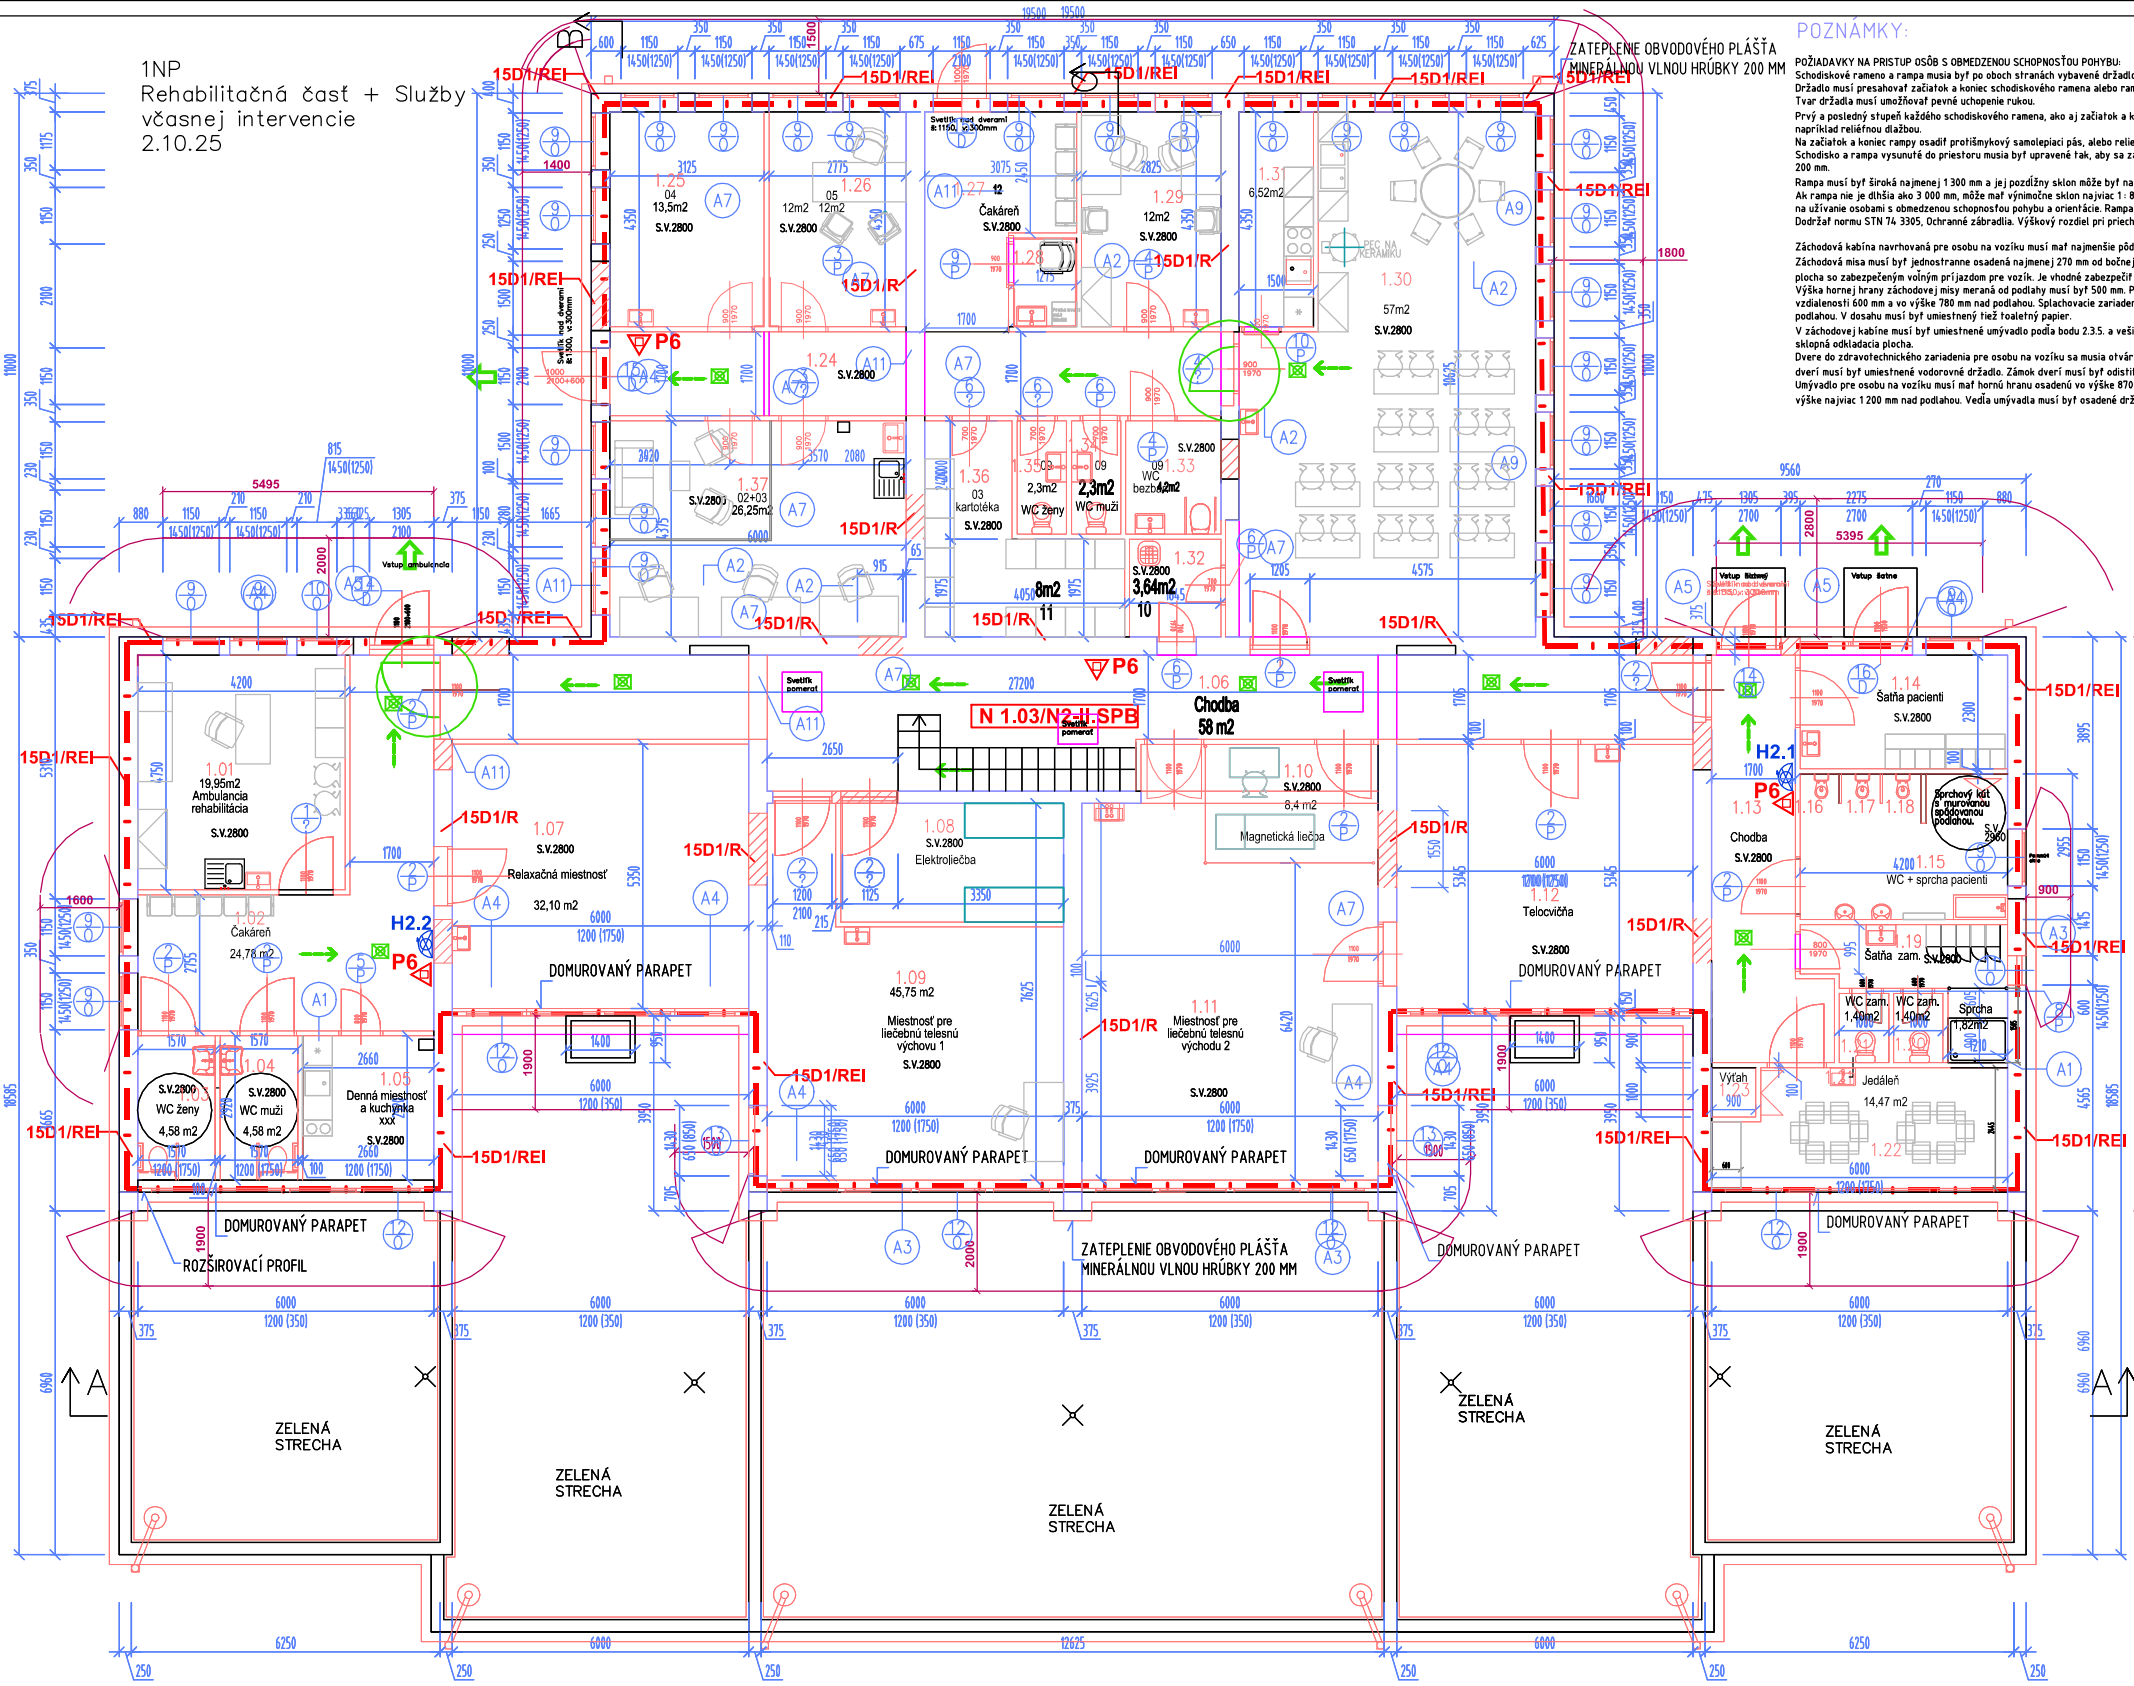

POZNÁMKY:

POŽIADAVKY NA PRISTUP OSÔB S OBMEDZENOU SCHOPNOSŤOU POHYBU:
Schodiskové rameno a rampa musia byť po oboch stranách vybavené držadlom vo výške 900 mm. Odporúča sa vybudovať držadlo aj vo výške 750 mm.
Držadlo musí presahovať začiatok a koniec schodiskového ramena alebo rampy najmenej o 150 mm.
Tvar držadla musí umožňovať pevné uchopenie rukou.
Prvý a posledný stupeň každého schodiskového ramena, ako aj začiatok a koniec rampy, musia byť výrazne farebne a povrchovou úpravou rozoznateľné od okolia, napríklad reliéfnou dlažbou.
Na začiatok a koniec rampy osadiť protišmykový samolepiaci pás, alebo reliefnu dlažbu.
Schodisko a rampa vysunuté do priestoru musia byť upravené tak, aby sa zabránilo možnosti vstupu zrakovo postihnutej osoby do priestoru s nižšou výškou ako 2 200 mm.
Rampa musí byť široká najmenej 1 300 mm a jej pozdĺžny sklon môže byť najviac 1 : 12.
Ak rampa nie je dlhšia ako 3 000 mm, môže mať výnimočne sklon najviac 1 : 8; to neplatí pri dome s bytom osobitného určenia a zariadení sociálnych služieb určenom na užívanie osobami s obmedzenou schopnosťou pohybu a orientácie. Rampa musí mať po oboch stranách vodiacu tyč vo výške 300 mm.
Dodržať normu STN 74 3305, Ochranné zábradlia. Výškový rozdiel pri priechode a vodorovnej / vnútornej komunikácii musí byť znížený na 20 mm.

Záchodová kabína navrhovaná pre osobu na vozíku musí mať najmenšie pôdorysné rozmery 1 400 mm x 1 800 mm; v novonavrhovanej budove 1 600 mm x 1 800 mm.
Záchodová misa musí byť jednostranne osadená najmenej 270 mm od bočnej steny; z druhej strany musí byť vedľa záchodovej misy 800 mm široká manipulačná plocha so zabezpečeným voľným prístupom pre vozík. Je vhodné zabezpečiť takúto plochu po oboch stranách záchodovej misy.
Výška hornej hrany záchodovej misy meraná od podlahy musí byť 500 mm. Po oboch stranách záchodovej misy musia byť sklopné opierky držadla vo vzájomnej vzdialenosti 600 mm a vo výške 780 mm nad podlahou. Splachovacie zariadenie musí byť umiestnené v dosahu zo záchodovej misy vo výške najviac 1 200 mm nad podlahou. V dosahu musí byť umiestnený tiež toaletný papier.
V záchodovej kabíne musí byť umiestnené umývadlo podľa bodu 2.3.5. a vešiak na odevy vo výške najviac 1 200 mm. Na voľnej stene musí byť osadené zrkadlo a sklopná odkladacia plocha.
Dvere do zdravotechnického zariadenia pre osobu na vozíku sa musia otvárať smerom von a musia byť umiestnené oproti manipulačnej ploche. Z vnútornej strany dverí musí byť umiestnené vodorovné držadlo. Zámok dverí musí byť odistiteľný aj z vonkajšej strany.
Umývadlo pre osobu na vozíku musí mať hornú hranu osadenú vo výške 870 mm až 900 mm nad podlahou. Umývadlo musí mať pákovú vodovodnú batériu osadenú vo výške najviac 1 200 mm nad podlahou. Vedľa umývadla musí byť osadené držadlo.

LEGENDA MIESTNOSTÍ:

OZN.M.	NÁZOV MIESTNOSTI	PLOCHA PODLAHY	SKLADBA PODLAHY	PODLAHA	STENY	STROP	POZNÁMKA
1.01	AMBULANCIA REHABILITÁCIA	19,95	P1	KD	VC0	SKPK	
1.02	ČAKÁREŇ	24,78	P3	KD	VC0	SKPK	
1.03	WC ŽENY	4,58	P2	KDH	VC0	SKPH	K02,4M
1.04	WC MUŽI	4,58	P2	KDH	VC0	SKPH	K02,4M
1.05	DENNÁ MIEST.KUCHYNKA	7,76	P1	KD	VC0	SKPH	K01,5M
1.06	CHODBA	51,00	P1	KD	VC0	SKPK	
1.07	RELAXAČNÁ MIESTNOSŤ	32,10	P1	KD	VC0	SKPK	
1.08	ELEKTROLIEČBA	10,60	P1	KD	VC0	SKPK	
1.09	Miest.pre liečteles.výchovu 1	45,75	P3	LP	VC0	SKPK	
1.10	Magnetická liečba	8,15	P1	KD	VC0	SKPK	
1.11	Miest.pre liečteles.výchovu 2	31,70	P3	LP	VC0	SKPK	
1.12	Telocvičňa	32,08	P3	LP	VC0	SKPK	
1.13	Chodba	15,36	P1	KD	VC0	SKPK	
1.14	Šatňa pacienti	9,66	P3	LP	VC0	SKPK	
1.15	WC + sprcha pacienti	7,48	P2	KDH	VC0	SKPH	K02,4M
1.16	WC	1,50	P2	KDH	VC0	SKPH	K02,4M
1.17	WC	1,50	P2	KDH	VC0	SKPH	K02,4M
1.18	WC	1,50	P2	KDH	VC0	SKPH	K02,4M
1.19	ŠATŇA ZAMESTNANCI	7,01	P2	KDH	VC0	SKPK	
1.20	WC	1,40	P2	KDH	VC0	SKPH	K02,4M
1.21	WC	1,40	P2	KDH	VC0	SKPH	K02,4M
1.22	JEDÁLEŇ	13,57	P1	KD	VC0	SKPK	
1.23	VÝŤAH	0,90			VC0	SKPK	
1.24	CHODBA	21,04	P1	KD	VC0	SKPK	
1.25	SENZORICKÁ TERAP.MIEST.	13,59	P1	KD	VC0	SKPK	
1.26	TERAPEUTICKÁ MIESTNOSŤ	12,07	P1	KD	VC0	SKPK	
1.27	ČAKÁREŇ	10,94	P1	KD	VC0	SKPK	
1.28	PREBE?OVACÍ PULT	2,30	P1	KD	VC0	SKPK	
1.29	MIEST.PRE KOORDINÁCIU	12,28	P1	KD	VC0	SKPK	
1.30	SPOLOČENSKÁ MIEST.	57,29	P1	KD	VC0	SKPK	
1.31	KUCHYNKA	6,52	P2	KDH	VC0	SKPK	
1.32	UPRATOVAČKA	3,65	P2	KDH	VC0	SKPH	K02,4M
1.33	WC IMOBILNÝ	4,43	P2	KDH	VC0	SKPH	K02,4M
1.34	WC	2,30	P2	KDH	VC0	SKPH	K02,4M
1.35	WC	2,30	P2	KDH	VC0	SKPH	K02,4M
1.36	KARTOTÉKA	12,25	P1	KD	VC0	SKPK	
1.37	PRÍJMACIA MIEST.KANC.	26,25	P1	KD	VC0	SKPK	

PODLAHOVÁ PLOCHA (m²)	521,87

KD	NOVÁ KERAMICKÁ DLAŽBA
LP	NOVÁ LAMINÁTOVÁ PODLAHA
KDH	NOVÁ KERAMICKÁ DLAŽBA, PODKLAD S NÁTEROVOU HYDROIZOLÁCIOU
VC0	NOVÁ NÚTORNÁ VÁP.CEM.OMIETKA
SKPK	NOVÝ SADROKARTÓNOVÝ PODHĽAD KAZETOVÝ
SKPH	NOVÝ SADROK.PODHĽAD HLADKÝ VODEODOLNÝ
K02,4M	NOVÝ KERAMICKÁ OBKLAD VÝŠKA 2400 MM
K01,5M	NOVÝ KERAM. OBKLAD VPRI LINKE 1500 MM

LEGENDA PO
Nx.0x-x.SPB

HRANICA POŽIARNEHO ÚSEKU - POŽIARNODELIACA KONŠTRUKCIA

xxx / xxx — POŽADOVANÁ POŽIARNA ODOLNOSŤ NOSNÝCH A NENOSNÝCH STAV.KONSTRUKCII /steny, stropy, stlpy, nosniky,prvky ocel.a zb. konštrukcii/

Ex-xx/Dx-c — POŽIARNY UZÁVER /typ EW- požiarne odolný, EI-požiarne brániaci / typ D1-nehorľavý konštr.systém /hliník, oceľ/, D3-horľavý konštruk.systém /drevo/
c AUTOMATICKÝ UZATVÁRACÍ MECHANIZMUS
DK DVERNÝ KOORDINÁTOR POSTUPNÉHO UZATVÁRANIA DVERNÝCH KRÍDIEL

ÚNIKOVÁ CESTA, OZNAČENIE SMERU ÚNIKU - VÝCHOD

VÝCHOD Z OBJEKTU

Hx — HADICOVÝ NAVIJAK DN 25 S TVAROVOSTÁLOU HADICOU dl.30m

P6 — PRENOSNÝ HASIACI PRÍSTROJ PRÁŠKOVÝ 6kg

S5 — PRENOSNÝ HASIACI PRÍSTROJ SNEHOVÝ 5kg

TELEFÓN

NÚDZOVÉ OSVETLENIE

TOTAL STOP — OVLÁDACÍ PRVOK NA BEZPEČNÉ VYPNUTIE EL. ENERGIE Z JEDNÉHO MIESTA PRE VŠETKY EL.ZARIADENIA VRÁTANE ZARIADENÍ V PREVÁDZKE POČAS POŽIARU - osadenie vid´PD ELI

CENTRAL STOP — OVLÁDACÍ PRVOK NA BEZPEČNÉ VYPNUTIE EL. ENERGIE Z JEDNÉHO MIESTA PRE EL.ZARIADENIA , KTORÉ NIE SÚ EL. ZARIADENIAMI V PREVÁDZKE POČAS POŽIARU -osadenie vid´PD ELI

LEGENDA MATERIÁLOV:

- EXISTUJÚCI OBVODOVÝ PLÁŠŤ
  EXISTUJÚCE VNÚTORNÉ NOSNÉ STENY, SIPOREXOVÉ
- EXISTUJÚCE DELIACE PRIEČKY
  DOMUROVANÉ NOSNÉ VNÚTORNÉ STENY
  Z PREDNÝCH PÓROBETÓNOVÝCH TVÁRNIC
- NOVÉ VNÚTORNÉ DELIACE STENY A PRIEČKY
  PÓROBETÓNOVÉ, HRÚBKY 100 AŽ 125 mm
- PROTIPOŽIARNA BEZP.STAVBY RIEŠIŤ PODĽA ČASTI PROJEKTU PBS
- EXISTUJÚCI OBVODOVÝ PLÁŠŤ
  ZATEPLENIE OBVODOVÉHO PLÁŠŤA MINERÁLNOU VLNOU HRÚBKY 200 MM
- ASANOVANÉ, DEMONTOVANÉ, BÚRANÉ KONŠTRUKCIE
- NOVÉ KONŠTRUKCIE

-ROZMERY JEDNOTLIVÝCH KONŠTRUKCIÍ UPRESNIŤ PODĽA ZAMERANIA PRIAMO NA STAVBE !
-PRI VÝZNAMNEJ ODCHYLKE EXISTUJÚCEHO STAVU OD PROJEKTOVEJ DOKUMENTÁCIE KONTULTOVAŤ TÚTO SKUTOČNOSŤ S PROJEKTANTOM !

IDENTIFIKAČNÝ KÓD: 1260 - BUDOVY PRE ZDRAVOTNÍCTVO

Zodp. projektant R PBS: Ing.BeátaHriňáková	Zodp. projektant: Ing. Ľubomír Lámer	Hlavný projektant: Ing. Rastislav Chomjak

D&T Development & Technologic Solutions
www.dtsolutions.sk
e-mail: info@dtsolutions.sk
mobil: 0903 594 910

Stupeň:	Projekt stavby
Investor:	Bratislavský samosprávny kraj
Názov projektu:	Rekonštrukcia objektu Donnerova ulica
Stavba/prevádzkový súbor:	SO 01
Časť:	Stavebná
Názov výkresu:	Pôdorys 1NP - ADAPTAČNÝ VÝKRES
Číslo zákazky:	2025 24
Formát:	A2
Dátum:	9.2025
Mierka:	1:100
Príloha:	PBS_003_N01