SITUÁCIA
M 1:250

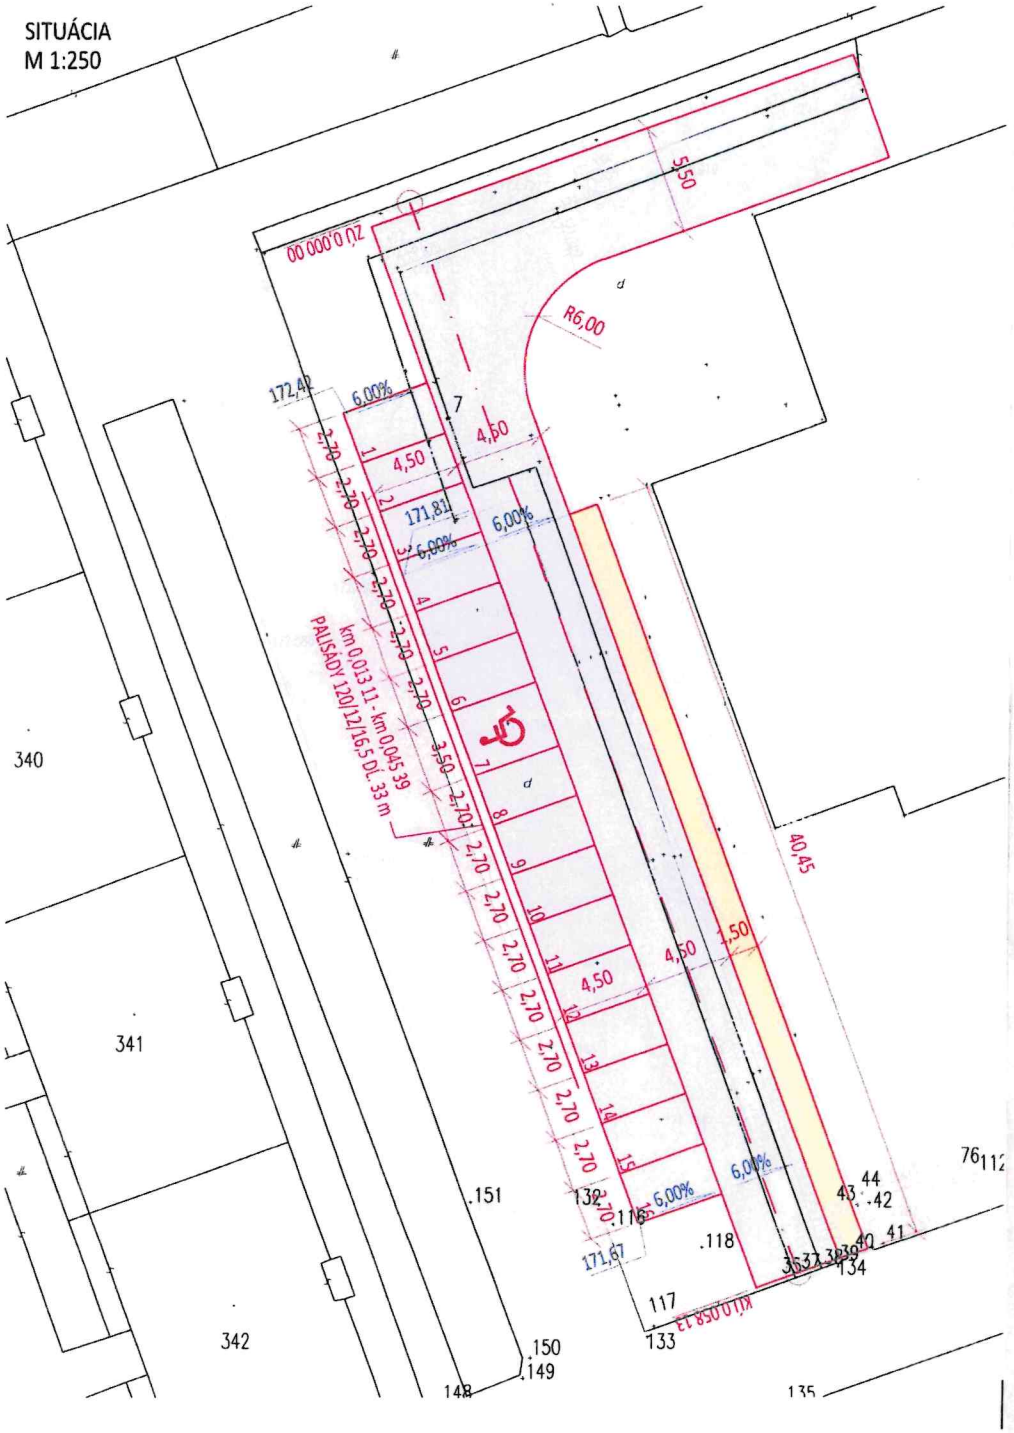

HLAVNÉ MESTO SLOVENSKEJ REPUBLIKY
BRATISLAVA

Príloha k záväznému stanovisku hlavného mesta Slovenskej republiky Bratislavy

číslo: MAGS ovle 47399/2026-30025/Bra

zo dňa: 27 -01- 2026

Vybavu

Legenda povrchov:

- Spevnené plochy z drenážnej dlažby
- Spevnené plochy z bezfázovej zámkovej dlažby
- Existujúca miestna cesta

Poznámka:
Pred začatím zemných resp. búracích prác je nutné presne vytýčiť všetky PIS!

miles projekt	Vypracoval: Samuel Hricík	Zodpovedný projektant: Ing. Samuel Hricík	Hlavný inžinier projektu: Ing. Miroslav Leško	miroslavlesko@gmail.com +421 907 308 837 www.milesprojekt.com Šindliar 32, 082 36 Šindliar
				tum: Október 2025
				slo zákazky 25.121
				Stupeň PD: SZP
				Mierka: 1:500
				Číslo prílohy: 003_SIT

Ing. Samuel HRICÍK autorizovaný stavebný inžin. 7305 • 12 Konštrukcie inžinierskych stk

...konstrukcia - elokované pracovisko Donnerova

S03 Parkovisko a spevnené plochy

Príloha: SZP_01_2151_S03_ASR_003_SIT Situácia