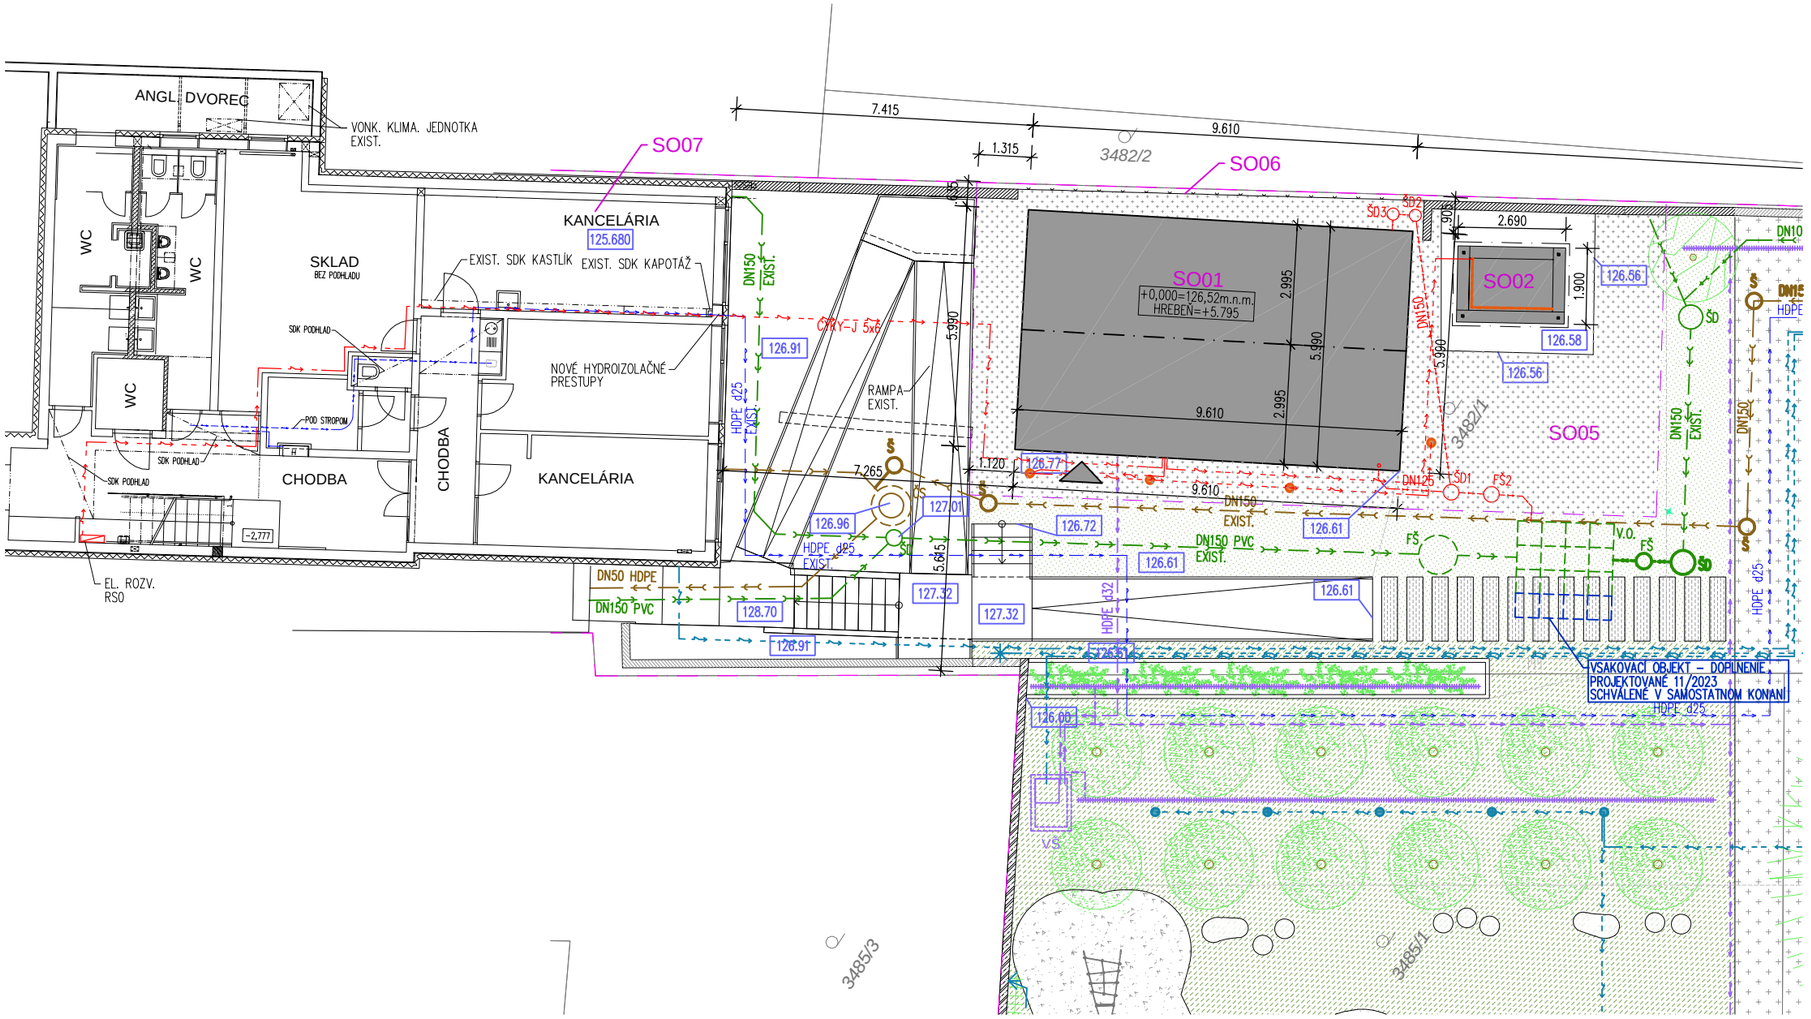

LEGENDA :

- OBJEKT
- MLATOVÁ POCHÔDZNA PLOCHA – NAVRHOVANÁ
- TRÁVNIK – EXISTUJÚCI
- NÁŠLAPNÉ KAMENNÉ PLATNE – EXISTUJÚCE
- KONŠTRUKCIE SCHVÁLENÉ V SAMOSTATNOM KONANÍ PROJEKTOVANÉ 11/2023
- STROMY
- 3482/1 ČÍSLO PARCELY
- ČS ČERPACIA STANICA
- V.O. VSAKOVACÍ OBJEKT
- ŠD REVÍZNA ŠACHTA – DAŽĎOVÁ KANALIZÁCIA
- Š REVÍZNA ŠACHTA – SPLAŠKOVÁ KANALIZÁCIA
- FŠ FILTRAČNÁ ŠACHTA
- VSTUP DO OBJEKTU
- HRANICA OBJEKTU
- HRANICA POZEMKU
- HRANICA RIEŠENEJ ČASTI POZEMKU
- PLETIVOVÉ OPLOTENIE
- VODOVOD – EXISTUJÚCI
- SPLAŠKOVÁ KANALIZÁCIA – EXISTUJÚCA
- DAŽĎOVÁ KANALIZÁCIA – EXISTUJÚCA
- EL. VEDENIE – NN – EXISTUJÚCE
- EL. VEDENIE – NAVRHOVANÉ
- DAŽĎOVÁ KANALIZÁCIA – NAVRHOVANÁ
- ROZVODY CHLADIVA – DVOJICA POTR., IZOLOVANÉ

LEGENDA SVIETIDIEL :

- EXTERIÉROVÉ ZAPUSTENÉ SVIETIDLO
- LED PÁS, IP68, 3000K

ROZMERY NA STAVBE PREMERIAVAŤ.
VŠETKY NEZROVNALOSTI KONZULTOVAŤ S PROJEKTANTOM.

PROFESIA: STAV-ARCH. RIEŠENIE	ZODPOVEDNÝ PROJEKTANT/AUTORI: ING. ARCH. ZUZANA ZACHAROVÁ autorizovaná architektka ING. ARCH. EVA BELLÁKOVÁ, PhD.	SPRACOVAL: ING. ARCH. ZUZANA ZACHAROVÁ
	OBEC: SENEC	OKRES: SENEC
	STAVBA: MIKVE A MUROVANÁ PEC PRI SYNAGÓGE V SENCI SENEC (parc. č. 3482/1)	
	OBSAH VÝKRESU: SITUÁCIA	

STAVEBNÍK :
BRATISLAVSKÝ SAMOSPRÁVNY KRAJ
SABINOVSKÁ 16, P. O. BOX 106
820 05 BRATISLAVA

FORMÁT VÝKRESU: 2xA4
STUPEŇ PD: STAVEBNÝ ZÁMER
ČÍSLO ZÁKAZKY: 2505001
MIERKA: M 1:150
DÁTUM: 06/2025
ČÍSLO VÝKRESU: C1

xxxxxxx_SZP_01_1241_C00_SIT_001