POHLAD - SEVEROZÁPADNÝ

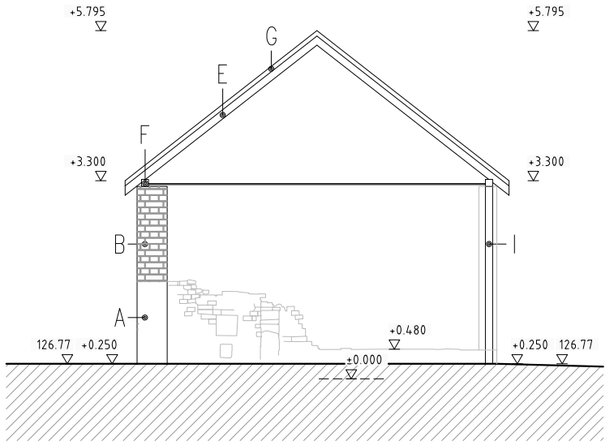

POHLAD - JUHOVÝCHODNÝ

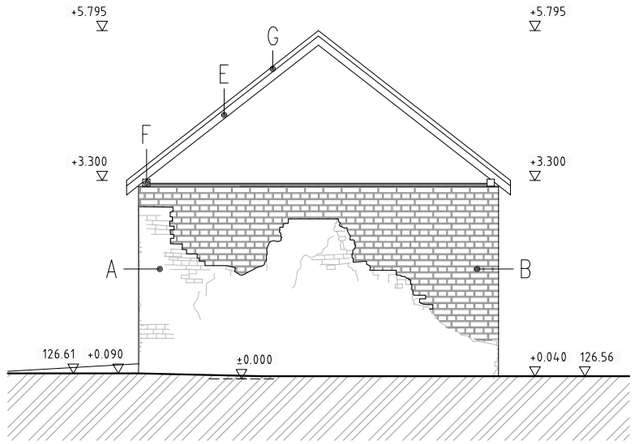

POHLAD - JUHOZÁPADNÝ

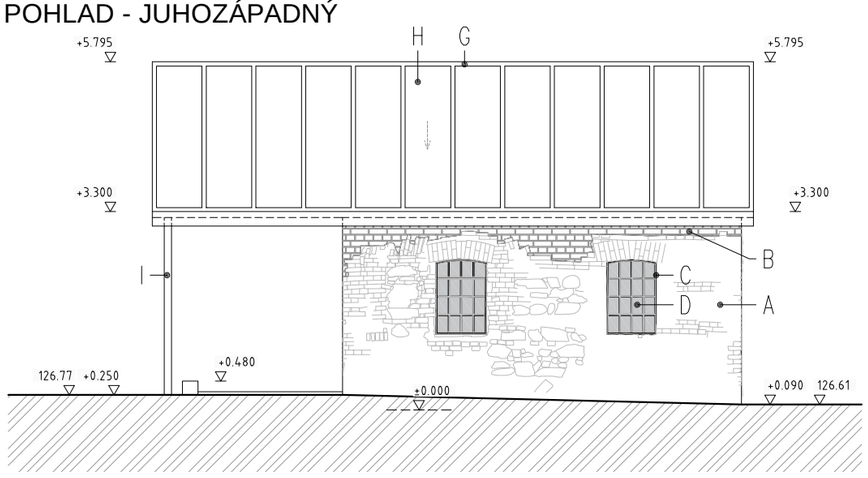

POHLAD - SEVEROVÝCHODNÝ

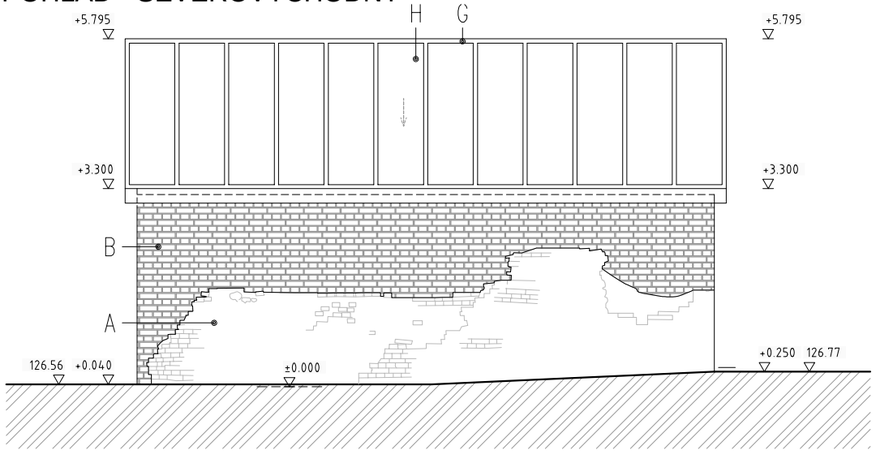

TABULKA POVRCHOV

OZNAČ. ÚPRAV.	MATERIÁL	POVRCH	FARBA
A	TEHLOVÉ MURIVO – PÔVODNÉ	DRSNÝ	
B	TEHLOVÉ MURIVO – NOVÉ	DRSNÝ	
C	OKENNÝ RÁM – OCEL	HLADKÝ	SIVÁ
D	PRESKLENIE	HLADKÝ	ČÍRE
E	OCEL. PROFIL – KROKVA	HLADKÝ	SIVÁ
F	OCEL. PROFIL – POMÚRNICA	HLADKÝ	SIVÁ
G	ZASKLENNÁ STRECHA – RÁM – HLINÍK	HLADKÝ	SIVÁ
H	ZASKLENNÁ STRECHA – PRESKLENIE	HLADKÝ	ČÍRE
I	OCEL. PROFIL – STLP	HLADKÝ	SIVÁ

ROZMERY NA STAVBE PREMERIAVAŤ.
VŠETKY NEZROVNALOSTI KONZULTOVAŤ S PROJEKTANTOM.

PROFESIA:
STAV-ARCH. RIEŠENIE

ZODPOVEDNÝ PROJEKTANT/AUTORI:
ING. ARCH. ZUZANA ZACHAROVÁ
autorizovaná architektka
ING. ARCH. EVA BELLÁKOVÁ, PhD.

SPRACOVAL:
ING. ARCH. ZUZANA ZACHAROVÁ

STAVEBNÍK :
BRATISLAVSKÝ SAMOSPRÁVNY KRAJ
SABINOVSKÁ 16, P. O. BOX 106
820 05 BRATISLAVA

OBEC:
SENEC

OKRES:
SENEC

STAVBA:
MIKVE A MUROVANÁ PEC PRI SYNAGÓGE V SENCI
SENEC
(parc. č. 3482/1)

FORMÁT VÝKRESU: **2xA4**

STUPEŇ PD: **STAVEBNÝ ZÁMER**

ČÍSLO ZÁKAZKY: **2505001**

STAVEBNÝ OBJEKT:
SO 01 - MIKVE

MIERKA: M 1:100

ČÍSLO VÝKRESU: **NS05**

OBSAH VÝKRESU:
POHLADY - NOVÝ STAV

DÁTUM: 06/2025

ČÍSLO VÝKRESU:
xxxxxxx_SZP_01_1241_S01_ARS_013_POH