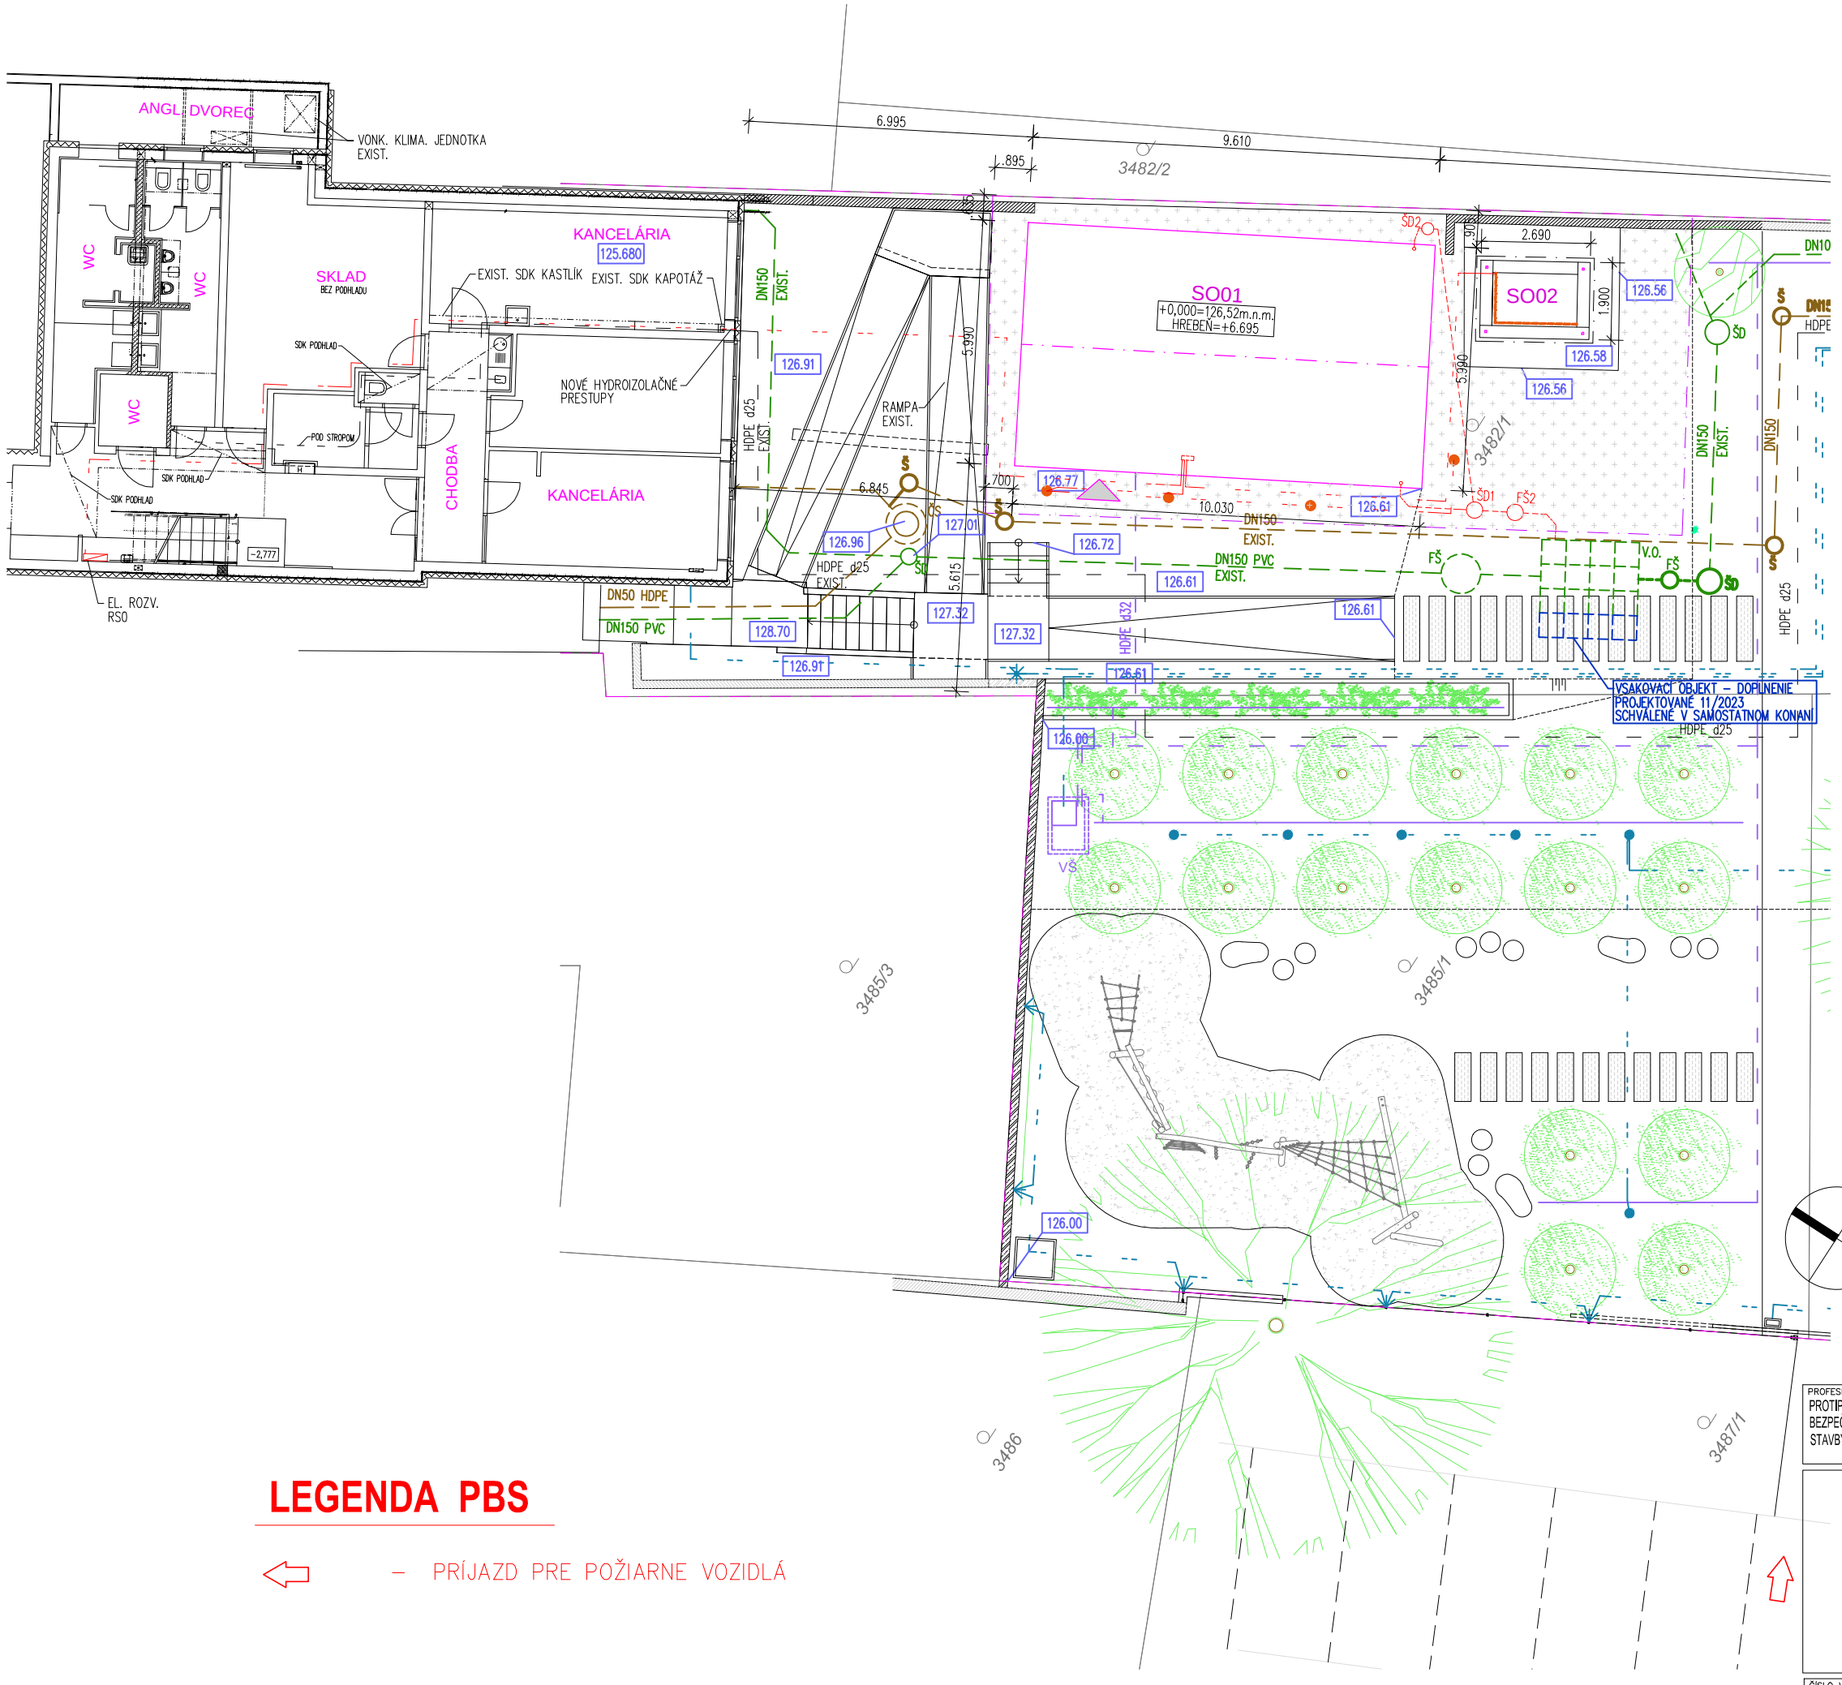

LEGENDA :

- OBJEKT
- MLATOVÁ POCHÔDZNA PLOCHA – NAVRHOVANÁ
- TRÁVNIK – EXISTUJÚCI
- NÁŠLAPNÉ KAMENNÉ PLATNE – EXISTUJÚCE
- KONŠTRUKCIE SCHVÁLENÉ V SAMOSTATNOM KONANÍ PROJEKTOVANÉ 11/2023
- STROMY
- 3482/1 ČÍSLO PARCELY
- ČS ČERPACIA STANICA
- V.O. VSAKOVACÍ OBJEKT
- ŠD REVÍZNA ŠACHTA – DAŽĎOVÁ KANALIZÁCIA
- Š REVÍZNA ŠACHTA – SPLAŠKOVÁ KANALIZÁCIA
- FŠ FILTRAČNÁ ŠACHTA
- VSTUP DO OBJEKTU
- HRANICA OBJEKTU
- HRANICA POZEMKU
- HRANICA RIEŠENEJ ČASTI POZEMKU
- PLETIVOVÉ OPLOTENIE
- VODOVOD – EXISTUJÚCI
- SPLAŠKOVÁ KANALIZÁCIA – EXISTUJÚCA
- DAŽĎOVÁ KANALIZÁCIA – EXISTUJÚCA
- EL. VEDENIE – NN – EXISTUJÚCE
- EL. VEDENIE – NAVRHOVANÉ
- DAŽĎOVÁ KANALIZÁCIA – NAVRHOVANÁ
- POTRUBNÉ ROZVODY–KLIMATIZÁCIA – NAVRHOVANÉ

LEGENDA SVIETIDIEL :

- EXTERIÉROVÉ ZAPUSTENÉ SVIETIDLO
- LED PÁS, IP68, 3000K

LEGENDA PBS

⇦ – PRÍJAZD PRE POŽIARNE VOZIDLÁ

ROZMERY NA STAVBE PREMERIAVAŤ.
VŠETKY NEZROVNALOSTI KONZULTOVAŤ S PROJEKTANTOM.

PROFESIA: PROTIPOŽIARNA BEZPEČNOSŤ STAVBY	ZODPOVEDNÝ PROJEKTANT/AUTORI: ING. ARCH. ZUZANA ZACHAROVÁ autorizovaná architektka ING. ARCH. EVA BELLÁKOVÁ, PhD.	SPRACOVAL: ING. J. MIKUŠ ŠPECIALISTA PO: Robert Marikovič	STAVEBNÍK : BRATISLAVSKÝ SAMOSPRÁVNY KRAJ SABINOVSKÁ 16, P. O. BOX 106 820 05 BRATISLAVA
	OBEC: SENEC	OKRES: SENEC	FORMÁT VÝKRESU: 2xA4
	STAVBA: MIKVE A MUROVANÁ PEC PRI SYNAGÓGE V SENCI SENEC (parc. č. 3482/1)		STUPEŇ PD: STAVEBNÝ ZÁMER
			ČÍSLO ZÁKAZKY: 2505001
	OBSAH VÝKRESU: SITUÁCIA		MIERKA: M 1:150 ČÍSLO VÝKRESU:
			DÁTUM: 06/2025

ČÍSLO VÝKRESU: xxxxxxx_SZP_01_1241_S01_PBS_001_SIT