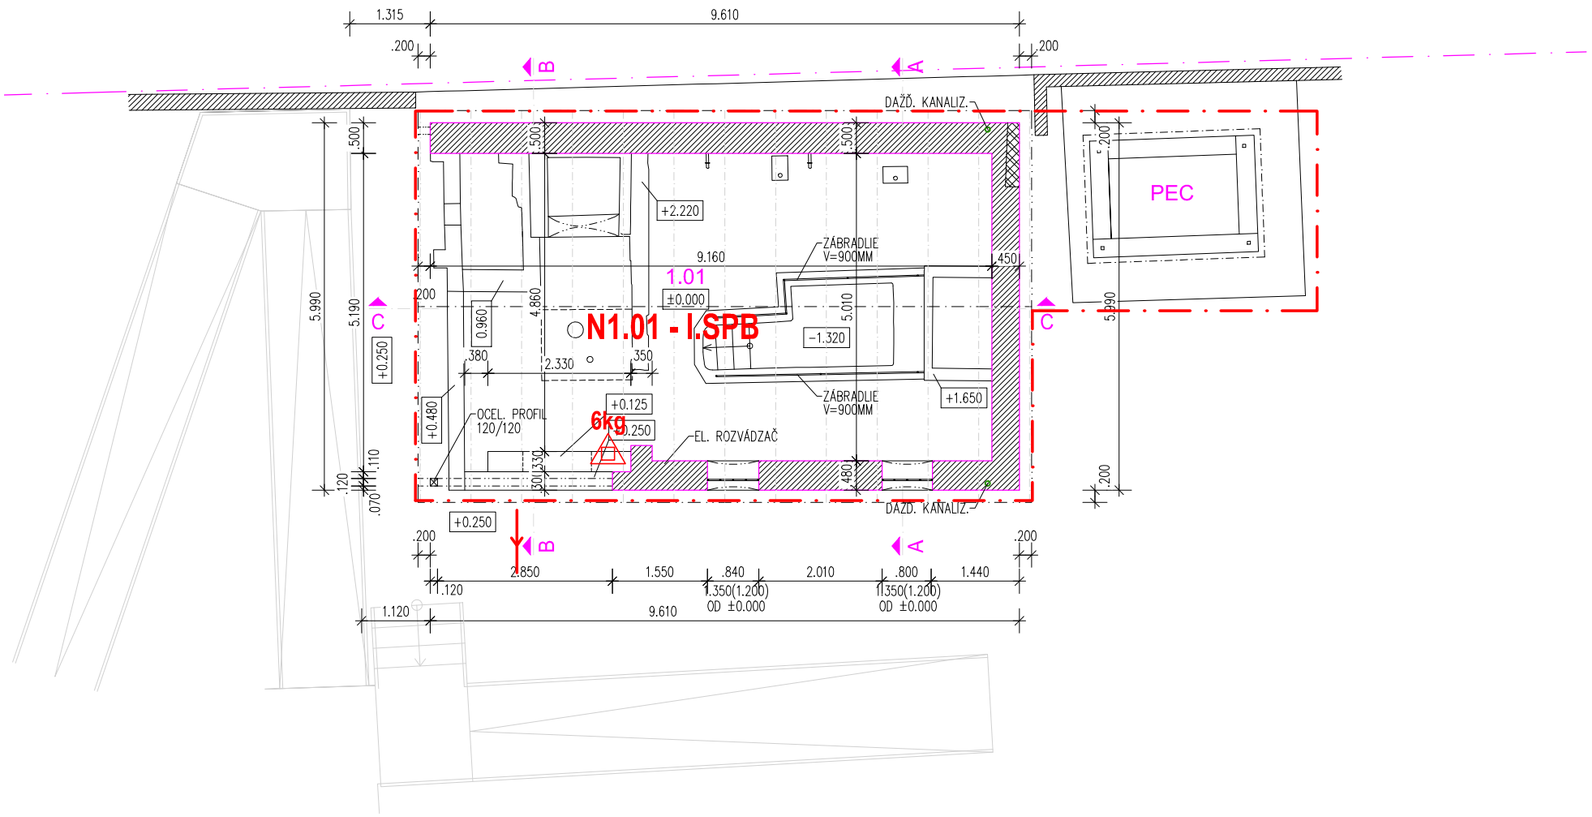

POPIS MIESTNOSTÍ

Č.M.	NÁZOV MIESTNOSTI	PLOCHA	POVRCHOVÉ ÚPRAVY					
			PODLAHY		STENY		STROPY	
			DRUH	SOKEL	DRUH	OBKLAD	DRUH	PODHLAD
1.01	MIKVE	49.074	TERAZZO –	–	OMIETKA/ REŽNÉ MURIVO	–	–	–

GRAFICKÉ ZNAČENIE HMÔT

- MUROVANÉ KONŠTRUKCIE EXISTUJÚCE
- MUROVANÉ KONŠTRUKCIE NOVÉ
- BETÓNOVÉ KONŠTRUKCIE
- ZÁSYP – ZHUTNENÝ, VIĎ. PD STATIKA
- PÔVODNÁ ZEMINA

LEGENDA PBS

- — · — · — – OHRANIČENIE POŽIARNEHO ÚSEKU
- **N1.01** – OZNAČENIE JEDNOPODLAŽNÉHO NADZEMNÉHO POŽIARNEHO ÚSEKU
- **I. SPB** – STUPEŇ PROTIPOŽIARNEJ BEZPEČNOSTI
- 6kg – PRENOSNÝ HASIACI PRÍSTROJ PRÁŠKOVÝ 6kg
- → – VÝCHOD NA VOĽNÉ PRIESTRANSTVO

STAVBA NEMÁ POŽIADAVKU NA POŽIARNU ODOLNOSŤ STAVEBNÝCH KONŠTRUKCIÍ

POŽIARNY ÚSEK N1.01 JE BEZ POŽIARNEHO RIZIKA

ROZMERY NA STAVBE PREMERIAVAŤ.
VŠETKY NEZROVNALOSTI KONZULTOVAŤ S PROJEKTANTOM.

PROFESIA:
PROTIPOŽIARNA BEZPEČNOSŤ STAVBY

ZODPOVEDNÝ PROJEKTANT/AUTORI:
ING. ARCH. ZUZANA ZACHAROVÁ
autorizovaná architektka
ING. ARCH. EVA BELLÁKOVÁ, PhD.

SPRACOVAL:
ING. J. MIKUŠ

ŠPECIALISTA PO:
Robert Marikovič

STAVEBNÍK :
BRATISLAVSKÝ SAMOSPRÁVNY KRAJ
SABINOVSKÁ 16, P. O. BOX 106
820 05 BRATISLAVA

OBEC:
SENEC

OKRES:
SENEC

STAVBA:
MIKVE A MUROVANÁ PEC PRI SYNAGÓGE V SENCI
SENEC
(parc. č. 3482/1)

OBSAH VÝKRESU:
PÔDORYS 1.NP

FORMÁT VÝKRESU: 2xA4

STUPEŇ PD: STAVEBNÝ ZÁMER

ČÍSLO ZÁKAZKY: 2505001

MIERKA: M 1:100

ČÍSLO VÝKRESU:

DÁTUM: 06/2025

...

ČÍSLO VÝKRESU:
xxxxxx_SZP_01_1241_S01_PBS_002_N01