


SO 701
PRELOŽKA VTL PLYNOVODU DN500
OCEĽ. POTRUBIE-DN500-DĹ. 423,22 m
OCEĽ. CHRÁNIČKA-DN800-DĹ. 21 m

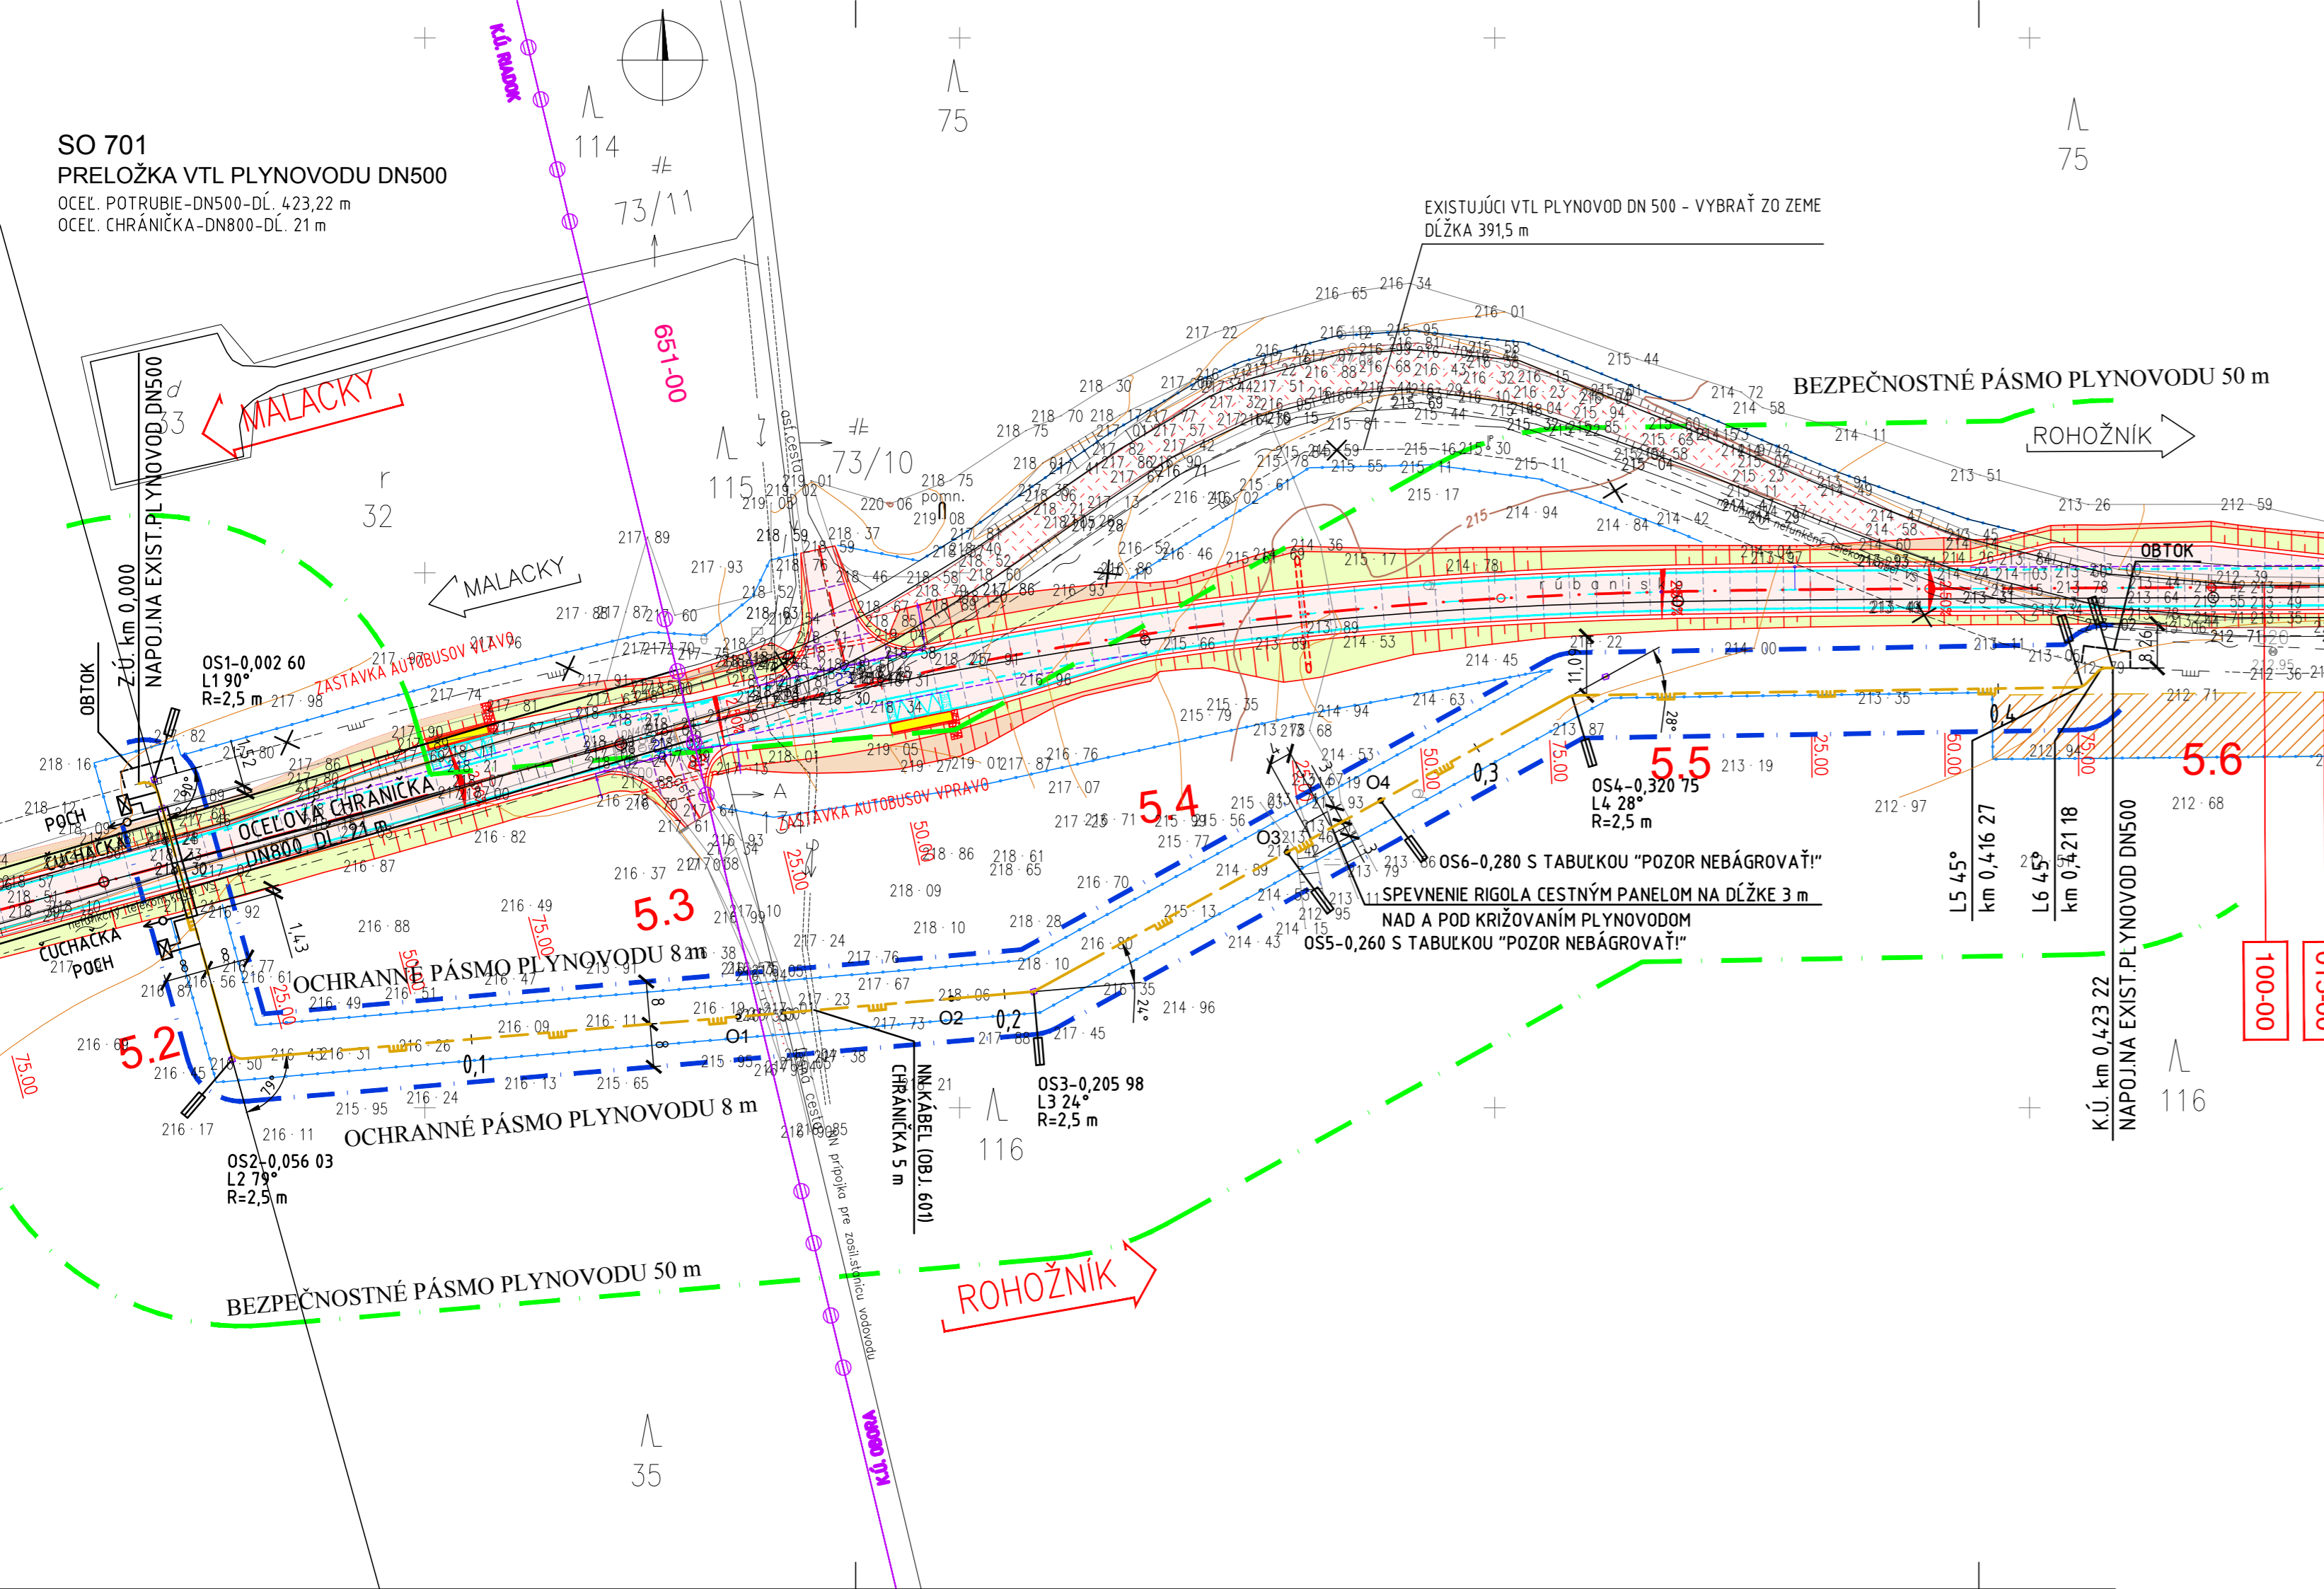

LEGENDA:

- ROZHRIANIE KATASTRÁLNYCH ÚZEMÍ (OBORA, RIADOK, ROHOŽNÍK)
- STAV KN (REGISTER "C")
- NOVÝ STAV
- ELEKTRICKÉ VEDEDNIE NN
- TELEKOMUNIKAČNÉ A DIAĽKOVÉ KÁBLE
- VTL PLYNOVOD DN 500, PN 40
- EXISTUJÚCE SIEŤE

- SKLÁDKY SKRÝVKY HRABANKY, ORNICE A VÝKOPOVÉHO MATERIÁLU
- TRVALÝ ZÁBER
DOČASNÝ ZÁBER DO 1 ROKA
- PLOCHA VOZOVIEK
- PLOCHA VÝKOPOV
- PLOCHA NÁSYPOV
- PLOCHA DOSYPÁVIEK

ZOZNAM OBJEKTOV:

- 015-00 PRÍPRAVA ÚZEMIA
- CESTNÉ OBJEKTY**
- 100-00 REKONŠTRUKCIA CESTY III/1113 (III/50310)
- SILNOPRÚDOVÉ VEDEDNIA**
- 601-00 PRELOŽKA A OCHRANA NN KÁBLA V KM 5,329
- SLABOPRÚDOVÉ VEDEDNIA**
- 651-00 PRELOŽKA KÁBLA VPRNS STARÁ - STRELNICA "B" ZS KIS TREŇCÍN
- PLYNOVODY**
- 701-00 PRELOŽKA VTL PLYNOVODU DN500

LEGENDA:

- EXISTUJÚCI VTL PLYNOVOD DN 500, PN 40
- EXISTUJÚCI VTL PLYNOVOD DN 500, PN 40 - VYBRAŤ ZO ZEME
- NAVRHOVANÁ PRELOŽKA VTL PLYNOVODU DN500, PN40
- NAVRHOVANÁ OCEĽOVÁ CHRÁNIČKA DN 800
- OCHRANNÉ PÁSMO PLYNOVODU - 8 m NA KAŽDÚ STRANU
- BEZPEČNOSTNÉ PÁSMO PLYNOVODU - 50 m NA KAŽDÚ STRANU
- ORIENTAČNÝ STĹPIK VTL PLYNOVODU

- ČUCHAČKA + PO-CH
- ZÚ
- KÚ
- L1 - L6 OBLÚK TOVÁRENSKÝ DN 500, Rmin 5xDN
- O1 OHYB OHÝBANÝ ZA STUDENA DN 500, R 50xDN - 2,45°
- O2 OHYB OHÝBANÝ ZA STUDENA DN 500, R 50xDN - 1,68°
- O3 OHYB OHÝBANÝ ZA STUDENA DN 500, R 50xDN - 4,23°
- O4 OHYB OHÝBANÝ ZA STUDENA DN 500, R 50xDN - 2,13°

ZMENA	POPIS ZMENY	DÁTUM	SPRACOVAL	SCHVAZOVAL

Pečiatka a podpis objednávateľa

HLAVNÝ PROJEKTANT DOPRAVOPROJEKT, a.s. BRATISLAVA	Č.ZÁKAZKY 7446-03
RIADITEĽ DIVÍZIE Ing. J. GUOTH	Č.ARCH. 7446-03
HLIN.Ž.PROJEKTU Ing. Lubomír JUROV	



KATASTRÁLNE ÚZEMIE: RIADOK, OBORA, ROHOŽNÍK

SÚRADNICOVÝ SYSTÉM S - JTSK 03	VÝŠKOVÝ SYSTÉM Bpv	TREDA PRESNOSTI STN 73 0422
VYPRACOVAL Bc. Róbert BUKOVINSKÝ	ZODP.PROJEKTANT Ing. Milan ŽILAVNÍK	HLIN.Ž.PROJEKTU Ing. Lubomír JUROV
KONTROLOVAL Ing. Ivan GÁBRYŠ	OKRES (OBVOD) STAVBY MALACKY	
OBJEDNÁVATEĽ: BRATISLAVSKÝ SAMOSPRÁVNÝ KRAJ, SABINOVSKÁ 16, 820 05 BRATISLAVA 25		

REKONŠTRUKCIA CESTY III/1113 (III/50310)	
OBJEKT: PRELOŽKA VTL PLYNOVODU DN500	

STUPEŇ	DP, DRS	FORMÁT	4 A4
DÁTUM	07.2017	Č.ZÁKAZKY	7446-03
MIERKA	1:1000	Č.ARCH.	7446-03
Č.VÝKRESU	2	Č.SÚPRAVY	

DOKUMENTÁCIA NA PONUKU

5/D.2
701-00



SITUÁCIA