


# VÝKRES DOČASNÉHO DOPRAVNÉHO ZNAČENIA

M 1:750

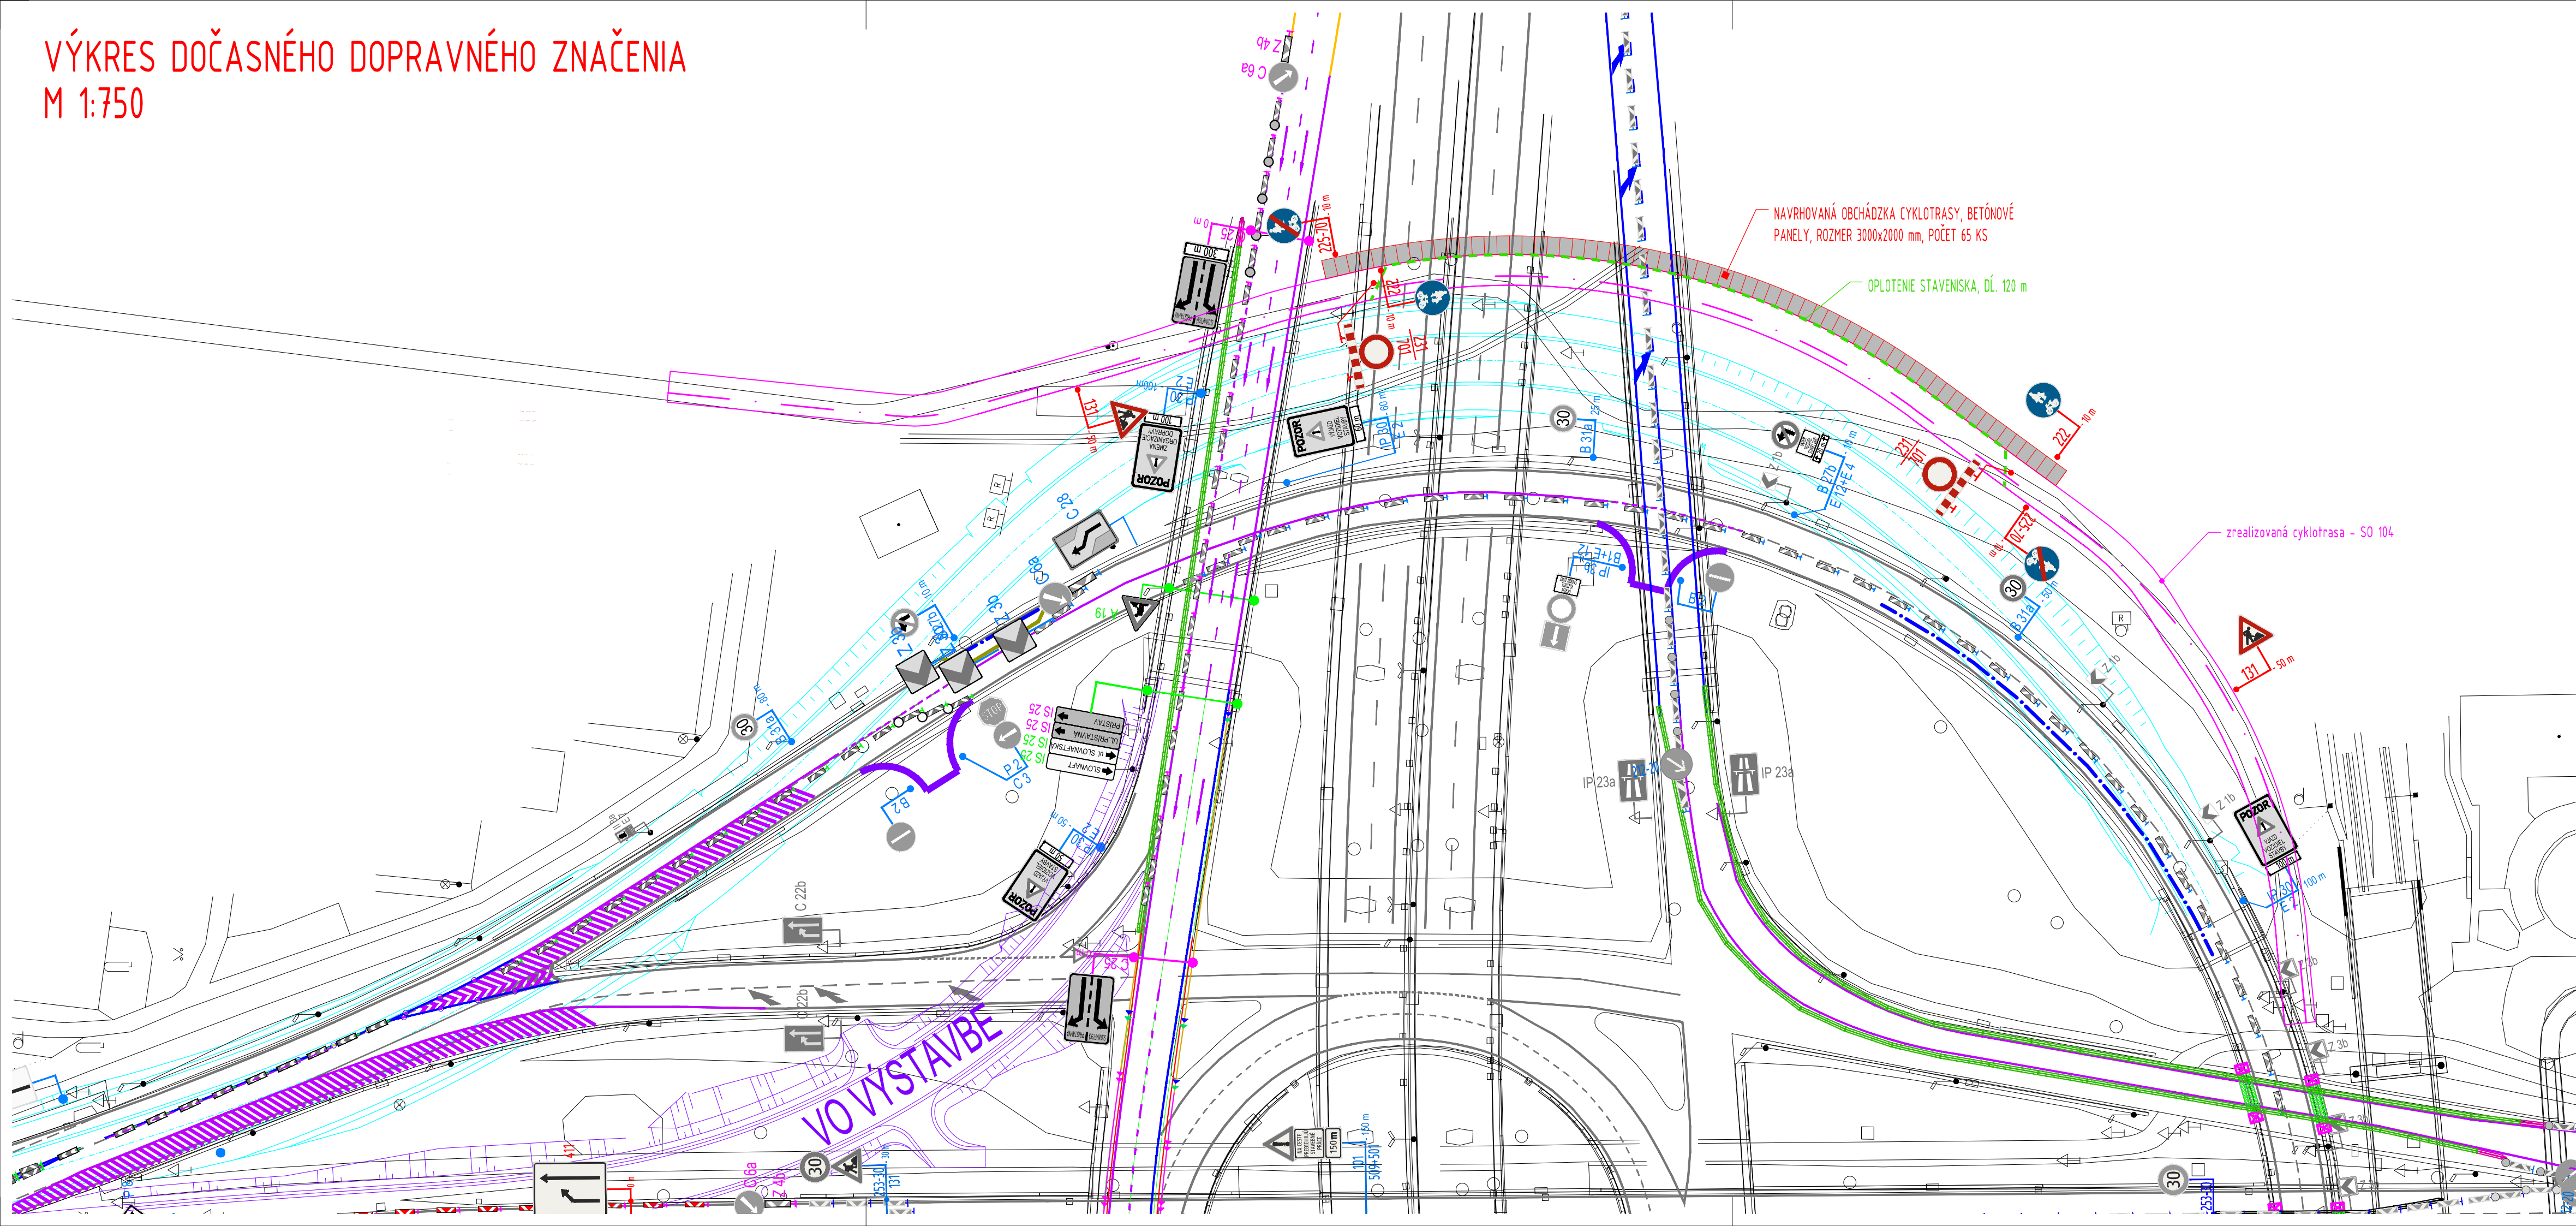

## LEGENDA DOČASNÉHO DOPRAVNÉHO ZNAČENIA:

- ZVISLÉ DOPRAVNÉ ZNAČENIE**  
**VÝSTRAŽNÉ ZNAČKY:**  
 I. Všeobecné výstražné značky  
 I. 3. Organizácia a stav premávky  
 131 PRÁCA 2 KS
- REGULAČNÉ ZNAČKY:**  
 II. Príkazové a zákazové značky  
 II. 2. Špeciálne cestičky alebo pruhy  
 222 SPOLOČNÁ CESTIČKA PRE CHODCOV A CYKLISTOV 2 KS  
 225-70 KONIEC SPOLOČNEJ CESTIČKY PRE CHODCOV A CYKLISTOV 2 KS  
 II. 3. Zákazy vjazdu  
 231 ZÁKAZ VJAZDU PRE VŠETKY VOZIDLÁ 2 KS
- DOPRAVNÉ ZARIADENIA:**  
 I. Vodiace zariadenia  
 I. 1. Zariadenia pre vyznačenie dočasných prekážok  
 701 ZÁBRANA NA OZNAČENIE UZÁVIERKY 2 KS

## LEGENDA FAREBNÉHO VYOBRAZENIA DOPRAVNÉHO ZNAČENIA:

- NAVROVANÉ DOČASNÉ DOPRAVNÉ ZNAČENIE PRE TENTO (RIEŠENÝ) STAVEBNÝ OBJEKT (R7MP - 046/001)
- EXISTUJÚCE DOČASNÉ DOPRAVNÉ ZNAČENIE OSADENÉ V SÚČASNOSTI PRE INÝ STAVEBNÝ OBJEKT
- EXISTUJÚCE ZVISLÉ TRVALÉ DOPRAVNÉ ZNAČENIE V MIESTE STAVBY A JEJ PRIAMEJ NADVÄZNOSTI

## POZNÁMKY:

- V PREDMETNEJ LOKALITE MIESTA PRÁČ SA NACHÁDZAJÚ EXISTUJÚCE ZVISLÉ TRVALÉ DOPRAVNÉ ZNAČKY, TIETO SÚ VYZNAČENÉ SIVOU FARBOU V MIESTE STAVBY SA NACHÁDZAJÚ AJ OSADENÉ Ź EXISTUJÚCE DOČASNÉ DOPRAVNÉ ZNAČKY V RÁMCI INÉHO STAVEBNÉHO OBJEKTU A TIE VYZNAČENÉ MODROU A ZELENOU FARBOU V ZMYSLE LEGENDY FAREBNÉHO VYOBRAZENIA
- DOČASNÉ ZVISLÉ DOPRAVNÉ ZNAČKY SÚ NAVROVANÉ V ZVÁŽENOM ROZMERE, REFLEXNEJ ÚPRAVE A NA POZIKOVANEJ KONŠTRUKCII - STĽPKOCH SIVÉJ FARBY NA GUMENNÝCH PODLOŽKÁCH V ZMYSLE ZÁKONA NR SR 08/2009, VYHLÁŠKY MV SR 30/2020, TP 069, VL 6,1, STN 01 8020, STN 73 6101 A ICH ZMEN A OPRAV.
- DOČASNÉ DOPRAVNÉ ZNAČENIE JE NAVROVANÉ PODĽA VZOROVÝCH SCHÉM PRE DLHODOBÉ PRACOVNÉ Miesto V OBD V ZMYSLE TP 069 (06/2013)
- PŮVODNÉ VODOROVNÉ DOPRAVNÉ ZNAČENIE V ROZSAHU RIEŠENIA, KTORÉ JE V ROZPORE V NAVROVANÝM VODOROVNÝM DOZ JE NUTNÉ ZATRIEŤ ČERNOU FARBOU
- STAVEBNÉ PRÁČE BUDÚ PREBIEHAŤ POČAS DENNEJ DOBY, CHARAKTER PRACOVNÉHO MIESTA JE STABILNÉ PRACOVNÉ Miesto
- DOČASNÉ DOPRAVNÉ ZNAČKY UMESTNÍŤ TAK, ABY NEZASAHOVALI DO PREJAZDNEHO PROFILU KOMUNIKÁCIE (OKREM 702).
- HNEĎ PO REALIZÁCI RESPEKTÍVNE UKONČENÍ PRÁČ SA PRENOSNÉ OZ ODSTRÁNI A TO PROTÍ SMERU JAZDY!
- JE NUTNÉ PRÍZVATĽ ZÁSTUPCU KR PZ - KOI BRATISLAVA, RESPEKTÍVNE PZ NA KONTROLU OSADENIA PRENOSNÉHO OZ!

TABULKA ZMIEN/TABLE OF CHANGES			
č./No.	TEXT ZMENY - ODODOVENIE/TEXT OF CHANGES - REASONS	DÁTUM/DATE	PODPIS/SIGNATURE
a			
b			
c			
d			

SŮRADNICOVÝ SYSTÉM/COORDINATE SYSTEM: S-JTSK v realizácii JTSK03  
 VÝŠKOVÝ SYSTÉM/VERTICAL SYSTEM: Bpv

NÁZOV STAVBY/CONSTRUCTION TITLE		<b>D4/R7 PPP</b> <b>Diaľnica D4/Rychlostná cesta R7</b>
VEREJNÝ OBSTARÁVATEĽ PUBLIC AUTHORITY	Ministerstvo dopravy a výstavby Slovenskej republiky Námestie slobody č. 6, 810 05 Bratislava	
KONCESIONÁR/CONCESSIONAIRE	Zero Bypass Limited, organizačná zložka Odborárska č. 21, 831 02 Bratislava	
ZHOTOVITEĽ/EPC CONTRACTOR	D4R7 Construction s.r.o. Odborárska 21, 831 02 Bratislava	

## Časť/Section R7-MP ZMENA/CHANGE

PROJEKTANT/DESIGNER <b>SATES, a.s.</b> 017 01 Považské Bystrica Slovenských partizánov 1423/1	PEČIATKA/STAMP
	ZODP. PROJEKTANT/RESPONSIBLE DESIGNER Ing. Peter Vonš
	VYPRACOVAL/PREPARED BY Ing. Peter Vonš
	KONTROLOVAL/CHECKED BY Ing. Martin Pitoňák, PhD.
	IDENTIF. ČÍSLO PRÍLOHY/DOCUMENT ID No. D4R7-R7MP-046/001-I-TM-DRS-003-A
KRAJ/REGION BRATISLAVSKÝ KATASTRÁLNE OZEMIE/CADASTRAL AREA BRATISLAVA - RŮŽNOV (NÚ)	OKRES/DISTRICT BRATISLAVA II
DÁTUM/DATE 08/2020	FORMÁT/FORMAT 05*A4
MIERKA/SCALE 1:750	STUPEŇ PD/PHASE DO DRS
NÁZOV OBJEKTU/OBJECT TITLE MŮK Prievoz: Projekt dočasného dopravného značenia na dočasné presmerovanie cyklotrasy z dôvodu výstavby odvodnenia vetvy z Prístavného mosta na ulicu Bajkalskú	Č. ZÁKAZY/CONTR. No. 003
NÁZOV PRÍLOHY/DOCUMENT TITLE <b>VÝKRES DOČASNÉHO DOPRAVNÉHO ZNAČENIA</b>	Č. SŮPRAVY/SET No. 003