


- LEGENDA:
- ASFALTOVÁ VOZOVKA SO 02.1
  - PREPLÁTOVANIE NOVEJ A JESTVUJÚCEJ VOZOVKY
  - ASFALTOVÁ VOZOVKA – SÚVISIACE STAVEBNÉ OBJEKTY
  - STAVEBNÉ ÚPRAVY SO 02.1
  - SÚVISIACE STAVEBNÉ OBJEKTY
  - NAVRHOVANÉ VODOROVNÉ DZ
  - EX. VEDENIE VVN
  - EX. VEDENIE VN
  - EX. VEDENIE NN
  - EX. PLYNOVÉ POTRUBIE
  - EX. VODOVODNÉ POTRUBIE

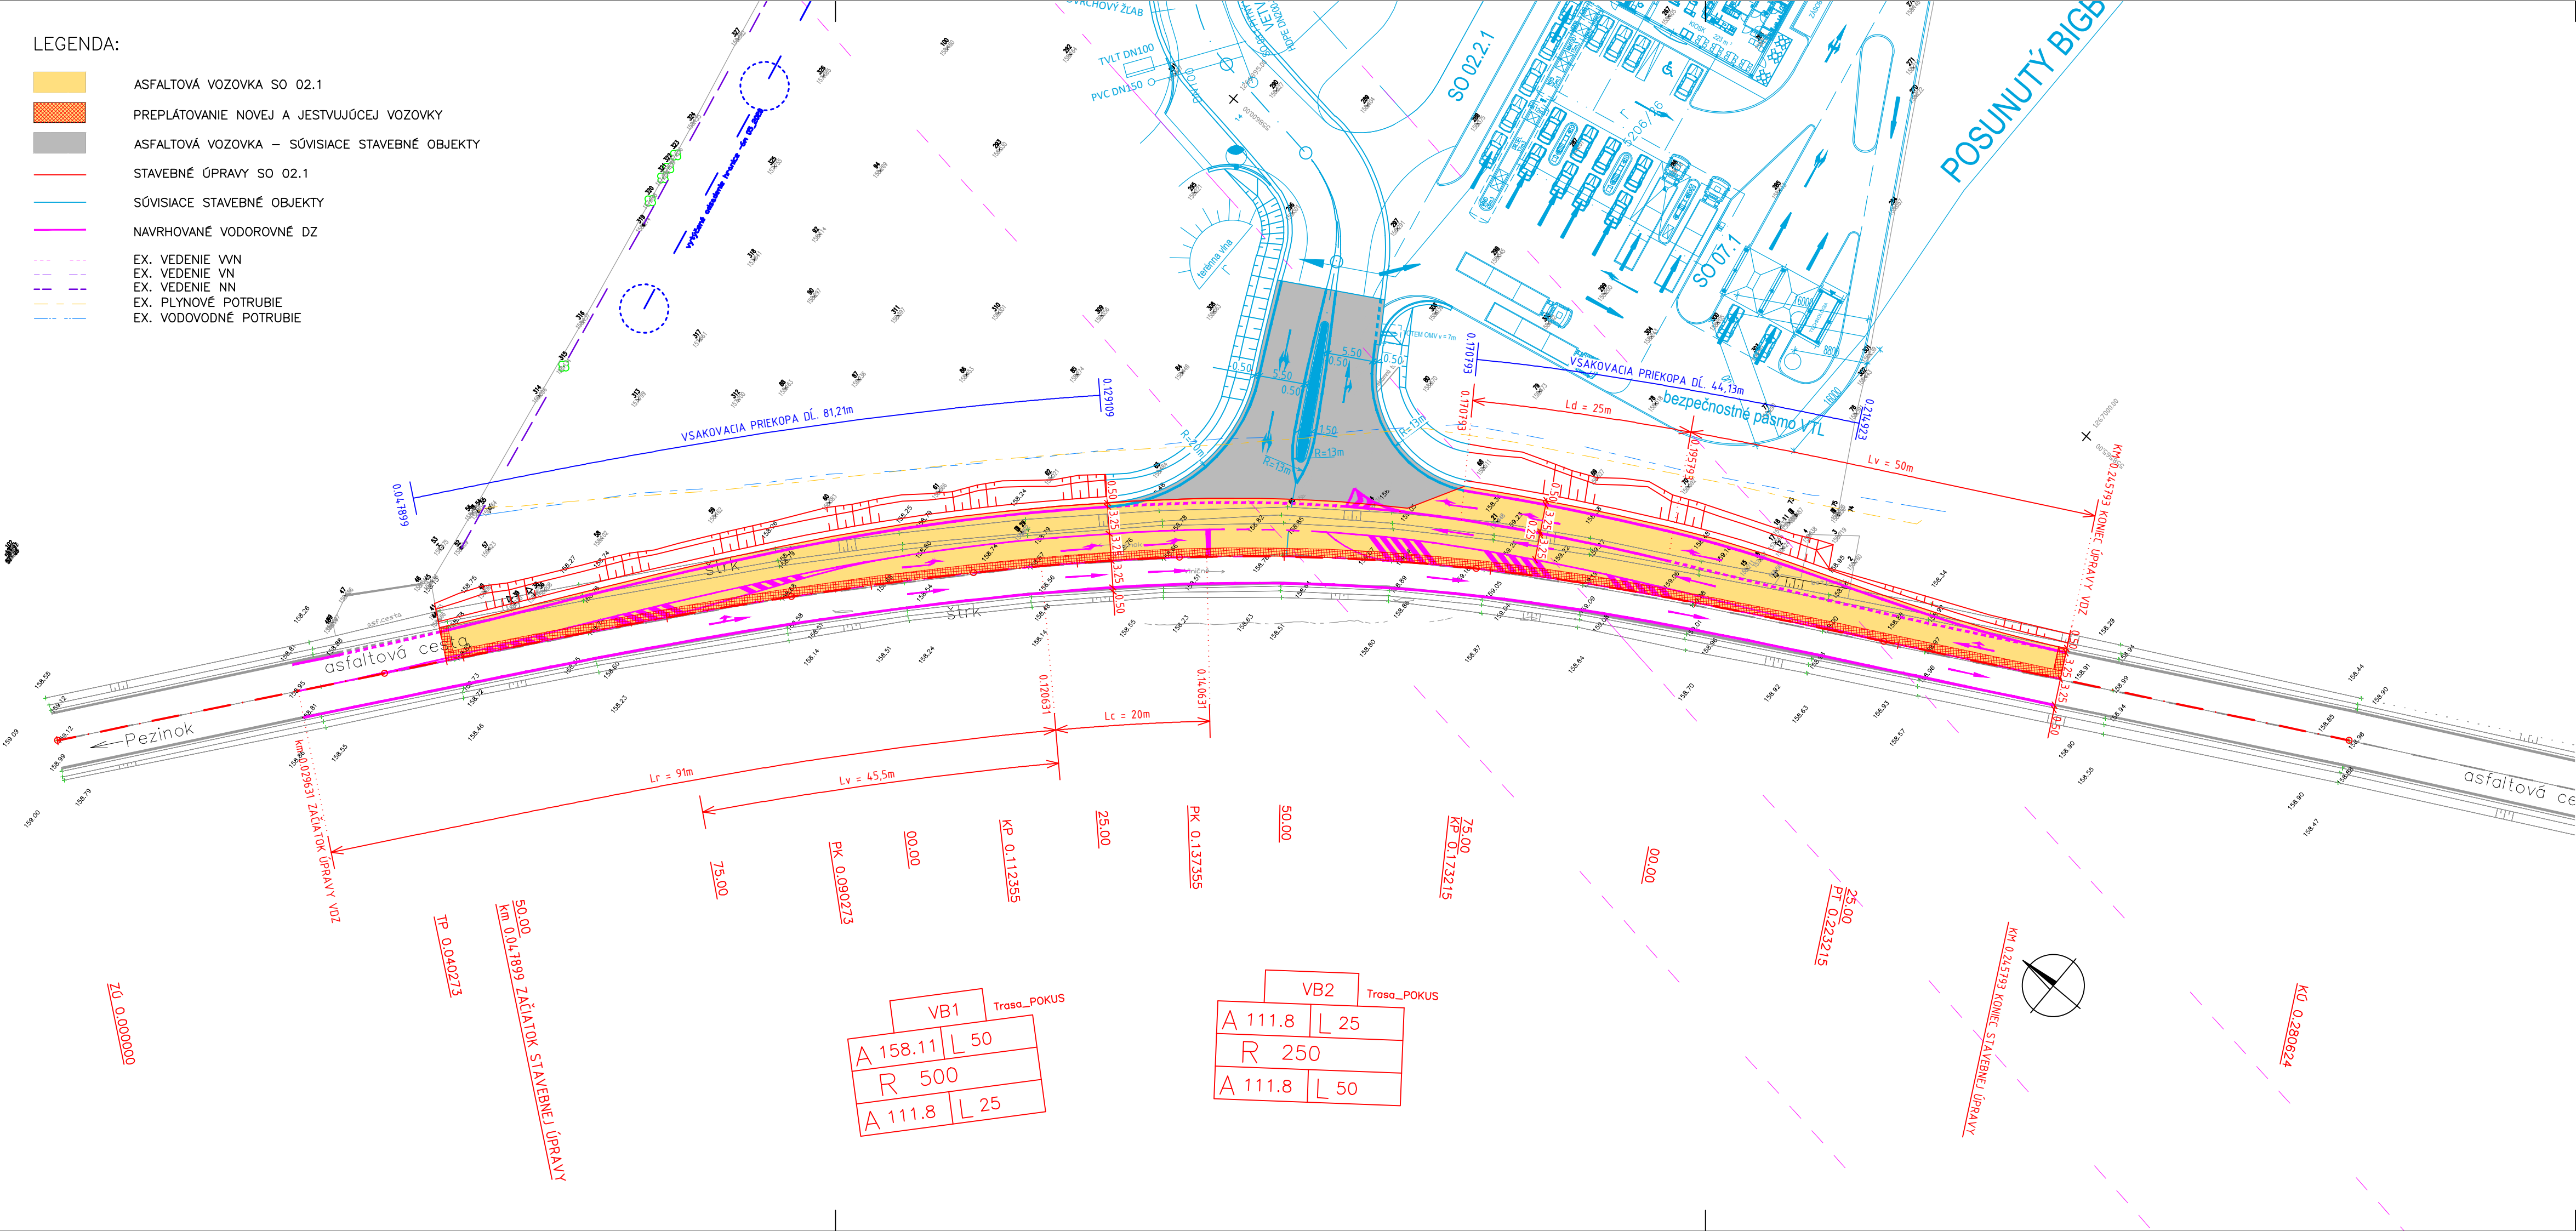

TÁTO DOKUMENTÁCIA JE DUŠEVNÝM MAJETKOM AUTOROV A JEJ POUŽITIE PODLIIEHA AUTORSKÉMU ZÁKONU.

|   |  |   |                        |                    |                |  |         |
|---|--|---|------------------------|--------------------|----------------|--|---------|
| STUPEŇ PD: PROJEKT PRE REALIZÁCIU STAVBY  |  |   |                        | 02                 |                | INVESTOR:  |         |
| GENERALNÝ ZHOTOVITEĽ PD:<br><br><div>BEELI</div><br>BEELI s.r.o.,<br>Ing. Ladislav BALOG<br>Bojná 329<br>956 01 BOJNÁ |  | HLAVNÝ PROJEKTANT:  | ZODPOVEDNÝ PROJEKTANT: | VYPRACOVAL:        |                | General Development s.r.o.<br>Vysoká 14<br>811 06 Bratislava |         |
|   |  | Ing. Peter Strapko<br>Ing. Ladislav Balog   | Ing. Martin Kečkeš     | Ing. Martin Kečkeš |                |  |         |
|   |  |   |                        |                    |                |  |         |
|   |  | NÁZOV A MIESTO STAVBY:<br>Business park P1<br>- komunikácie a inžinierske siete<br>k.ú. Pezinok , obec Pezinok, parc.č.: 5206/7 |                        |                    |                | ZÁK. ČÍSLO:  | 21-1004 |
| SPRACOVATEĽ ČASŤI:<br><br>Dušan Kečkeš<br>M. Marečka 6110/18<br>84107 Bratislava<br>IČO: 53880684                     |  | STAVEBNÝ OBJEKT:<br>Napojenie komunikácie na cestu II. triedy č.503   |                        |                    | FORMÁT:        | 4xA4   |         |
|   |  | NÁZOV VÝKRESU:<br>Situácia  |                        |                    | MIERKA:        | m 1:500  |         |
|   |  |   |                        |                    | DÁTUM:         | 05/2021  |         |
|   |  | PROFESIA:<br>Dopravné riešenie  |                        |                    | ČÍSLO VÝKRESU: | REVÍZIA:   | SO 02.1 |
|   |  |   | ČASŤ:                  | DP.2.1.02 00       |                |  |         |
|   |  |   | E.2.1                  |                    |                |  |         |