


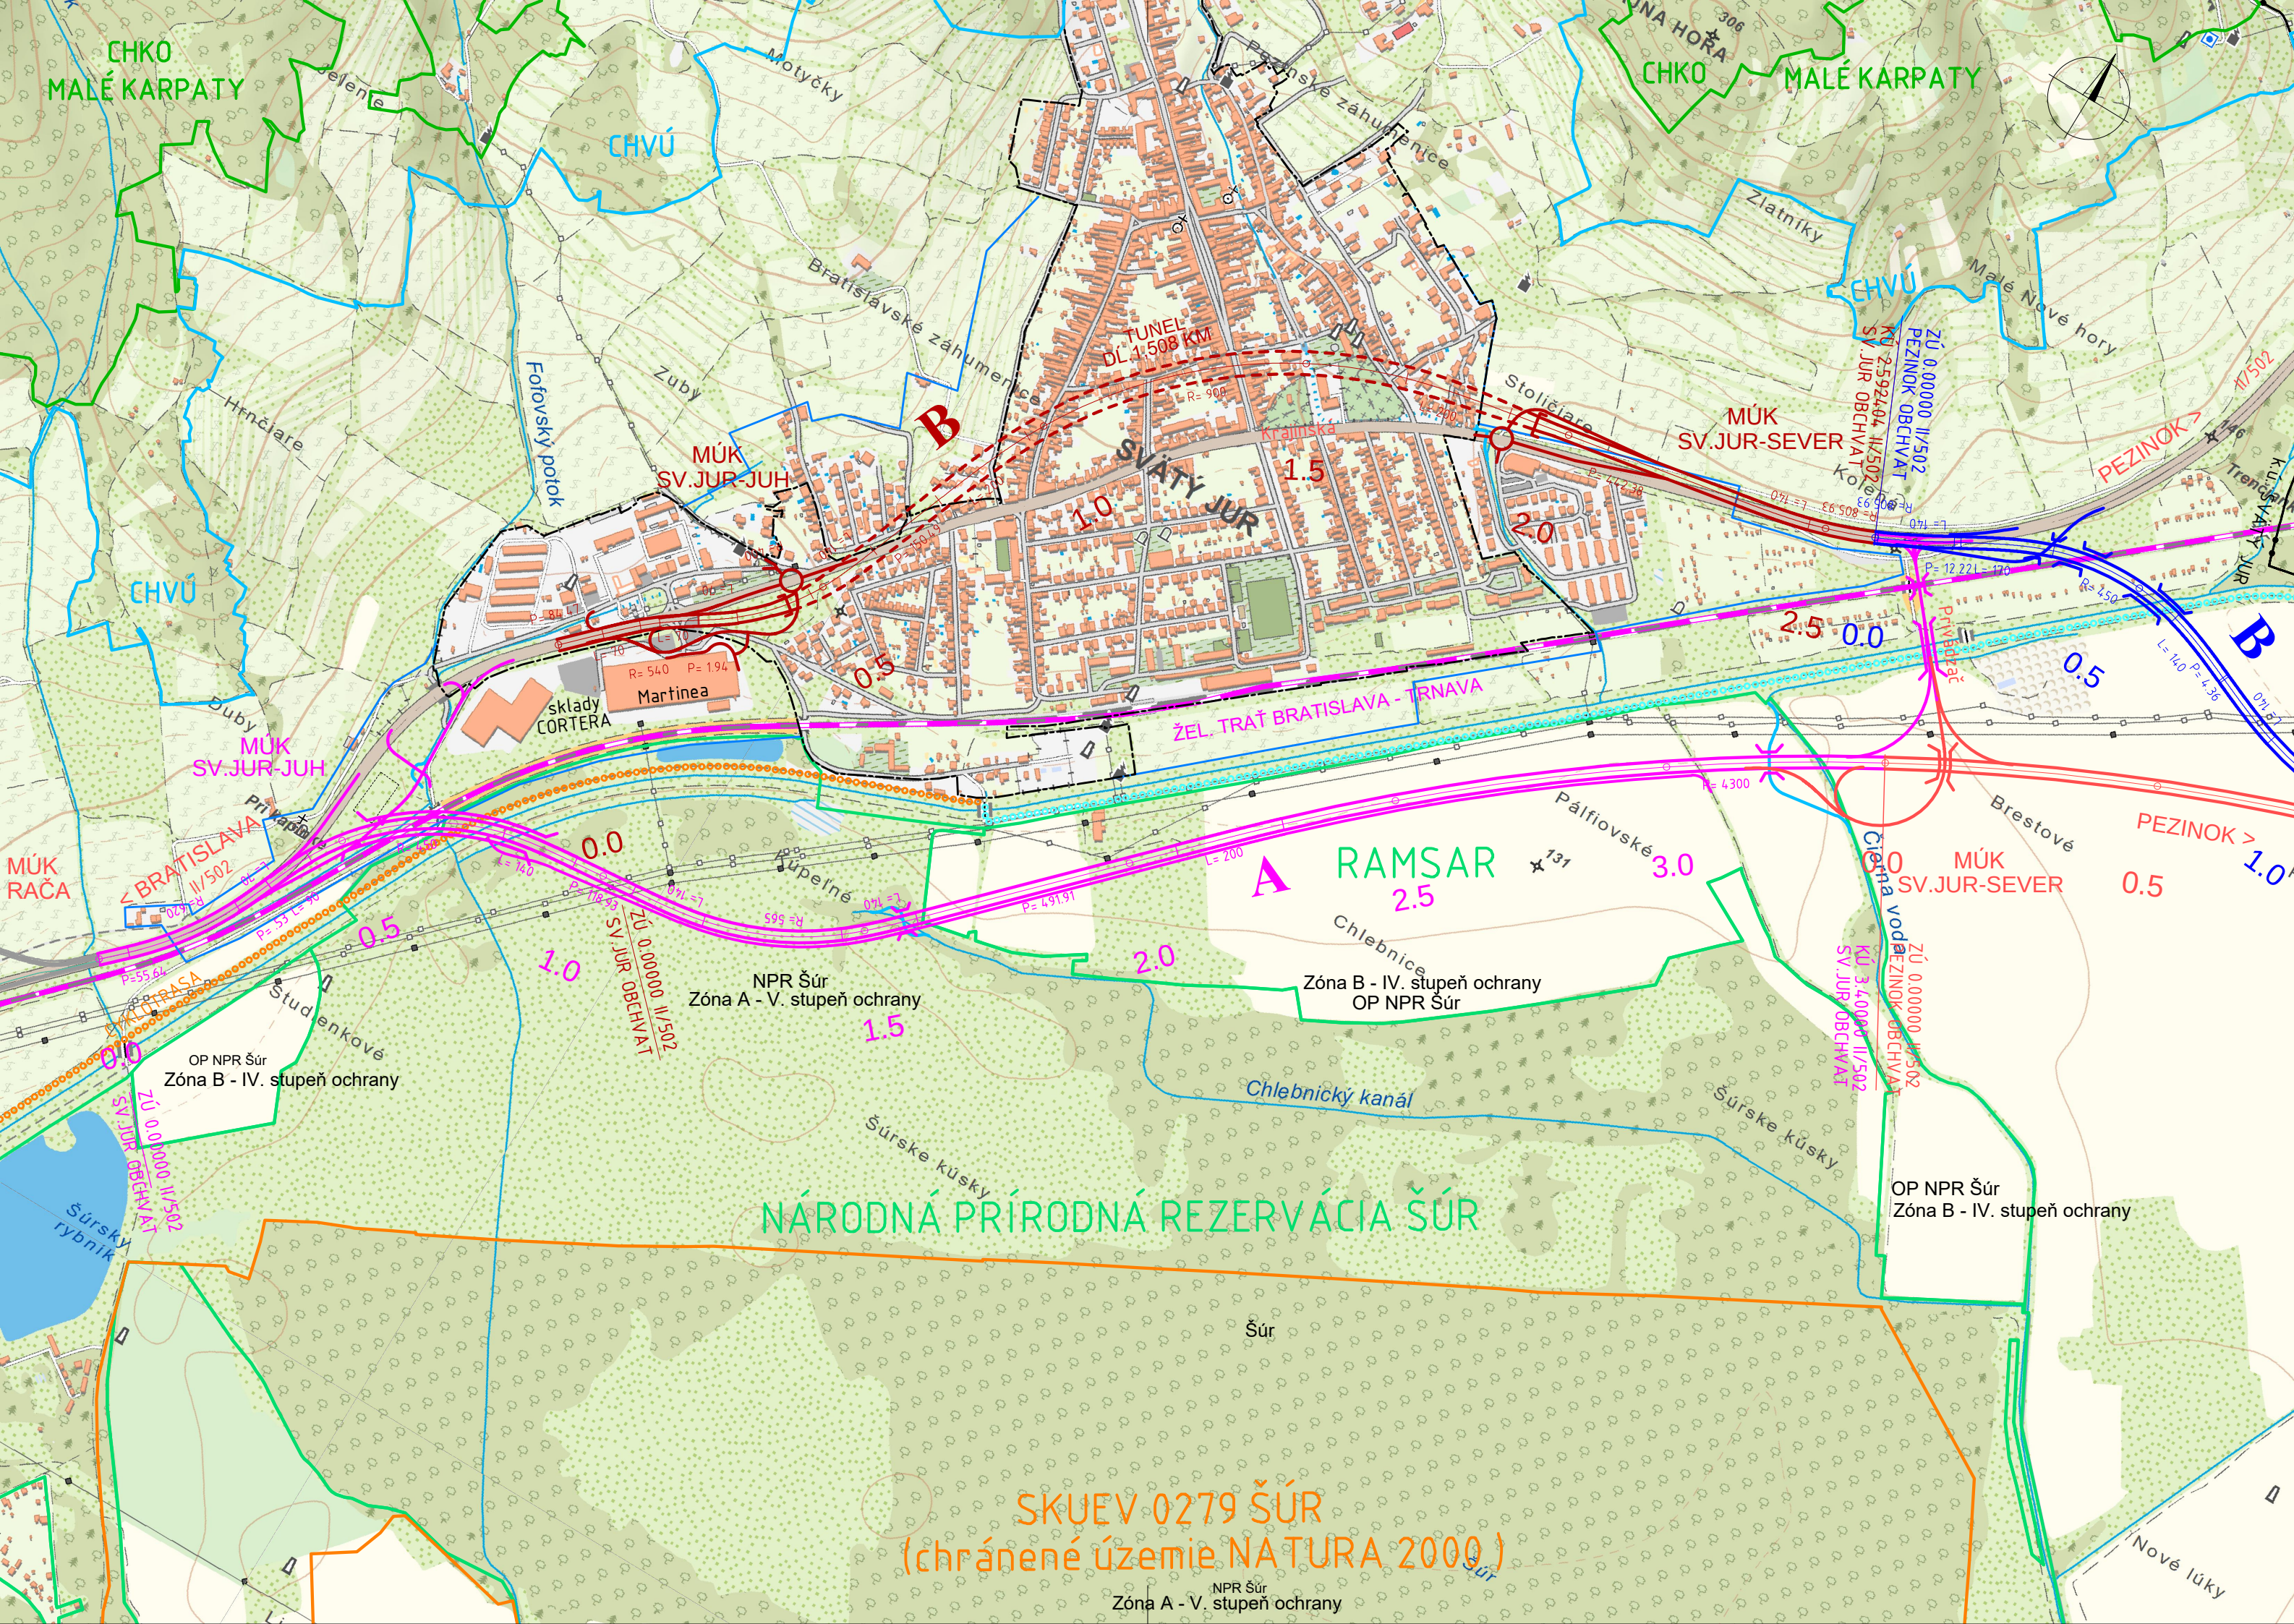

LEGENDA:

- ŽELEZNIČNÁ TRAŤ BRATISLAVA – TRNAVA
- HRANICA ZASTAVANÉHO ÚZEMIA
- HRANICA ZASTAVANÉHO ÚZEMIA (NAVRHOVANÁ V ÚPN)
- CYKLOTRASA EXISTUJÚCA
- CYKLOTRASA (NAVRHOVANÁ V ÚPN)
- CHRÁNENÉ ÚZEMIE NATURA 2000
- CHRÁNENÉ VTÁČIE ÚZEMIE
- VEĽKOPLOŠNÉ A MALOPLŠNÉ CHRÁNENÉ ÚZEMIE (NPR, PR)

OCHRANNÉ PÁSMA :

CESTA II. TRIEDY 4-pruh (OD OSI VOZOVKY PRÍLAHLÉHO JAZDNÉHO PÁSA)	25 m
CESTY (OD OSI VOZOVKY)	25 m
ŽELEZNIČNÁ TRAŤ	20 m
VODNÉ TOKY (OD PÄTY HRÁDZE, OD BREHOVEJ ČIARY)	15 m
ELEKTRICKÉ VEDENIE	60 m
TELEKOMUNIKAČNÉ VEDENIA	30 m
VODOVODY A KANALIZÁCIE	10 m
PLYNOVODY A PRÍPOJKY	10 m
	7 m
	15 m
	25 m
	1,5 m
	1,5 m
	1 m
	4 m

Jurkovic

C.2

Mapový podklad "GKÚ Bratislava"

vypracoval Ing. Mikuláš JURKOVIC	zodp. projektant Ing. Mikuláš JURKOVIC	hl. inž. projektu Ing. Mikuláš JURKOVIC
kontroloval Ing. Ján MIŠÁK	riaditeľ divízie Ing. Stanislav BUKOVINSKÝ	identifikačné číslo prílohy 502MKR-STT-C-C020-00000-001-X
kraj BRATISLAVSKÝ	okres PEZINOK	

objednávateľ BRATISLAVSKÝ SAMOSPRÁVNÝ KRAJ, SABINOVSKÁ 16, 820 05 BRATISLAVA

OBCHVAT MALOKARPATSKÉHO REGIÓNU	dátum	07/2022
	formát	3 A4
	mierka	1:10000
	stupeň	TŠ
	číslo zákazky	7857-00
SITUÁCIA VARIANTOV, II/502 SVÄTÝ JUR	súprava	číslo prílohy

zhotoviteľ

DOPRAVOPROJEKT

DOPRAVOPROJEKT, a.s.
DIVÍZIA BRATISLAVA I
KOMINÁRSKA 2/4 83203 BRATISLAVA

dátum	07/2022
formát	3 A4
mierka	1:10000
stupeň	TŠ
číslo zákazky	7857-00
súprava	číslo prílohy