


ÚPRAVA BRATISLAVSKEJ ULICE A PRILIAHLÝCH SPEVNÝCH PLOCH  
RIEŠI SAMOSTATNÁ ŠTÚDIA

ÚPRAVA KRÍŽOVATKY KOMENSKÉHO,  
BRATISLAVSKÁ A DREVÁRSKA ULICA

ÚPRAVA KRÍŽOVATKY KOMENSKÉHO,  
BRATISLAVSKÁ A DREVÁRSKA ULICA

DO REKONŠTRUKCIE POKRÁČOVANIA  
CYKLOPRUHY V EXIST. VOZOVKE  
JAZDNE PRUHY 2x 3.04 = 6.08m

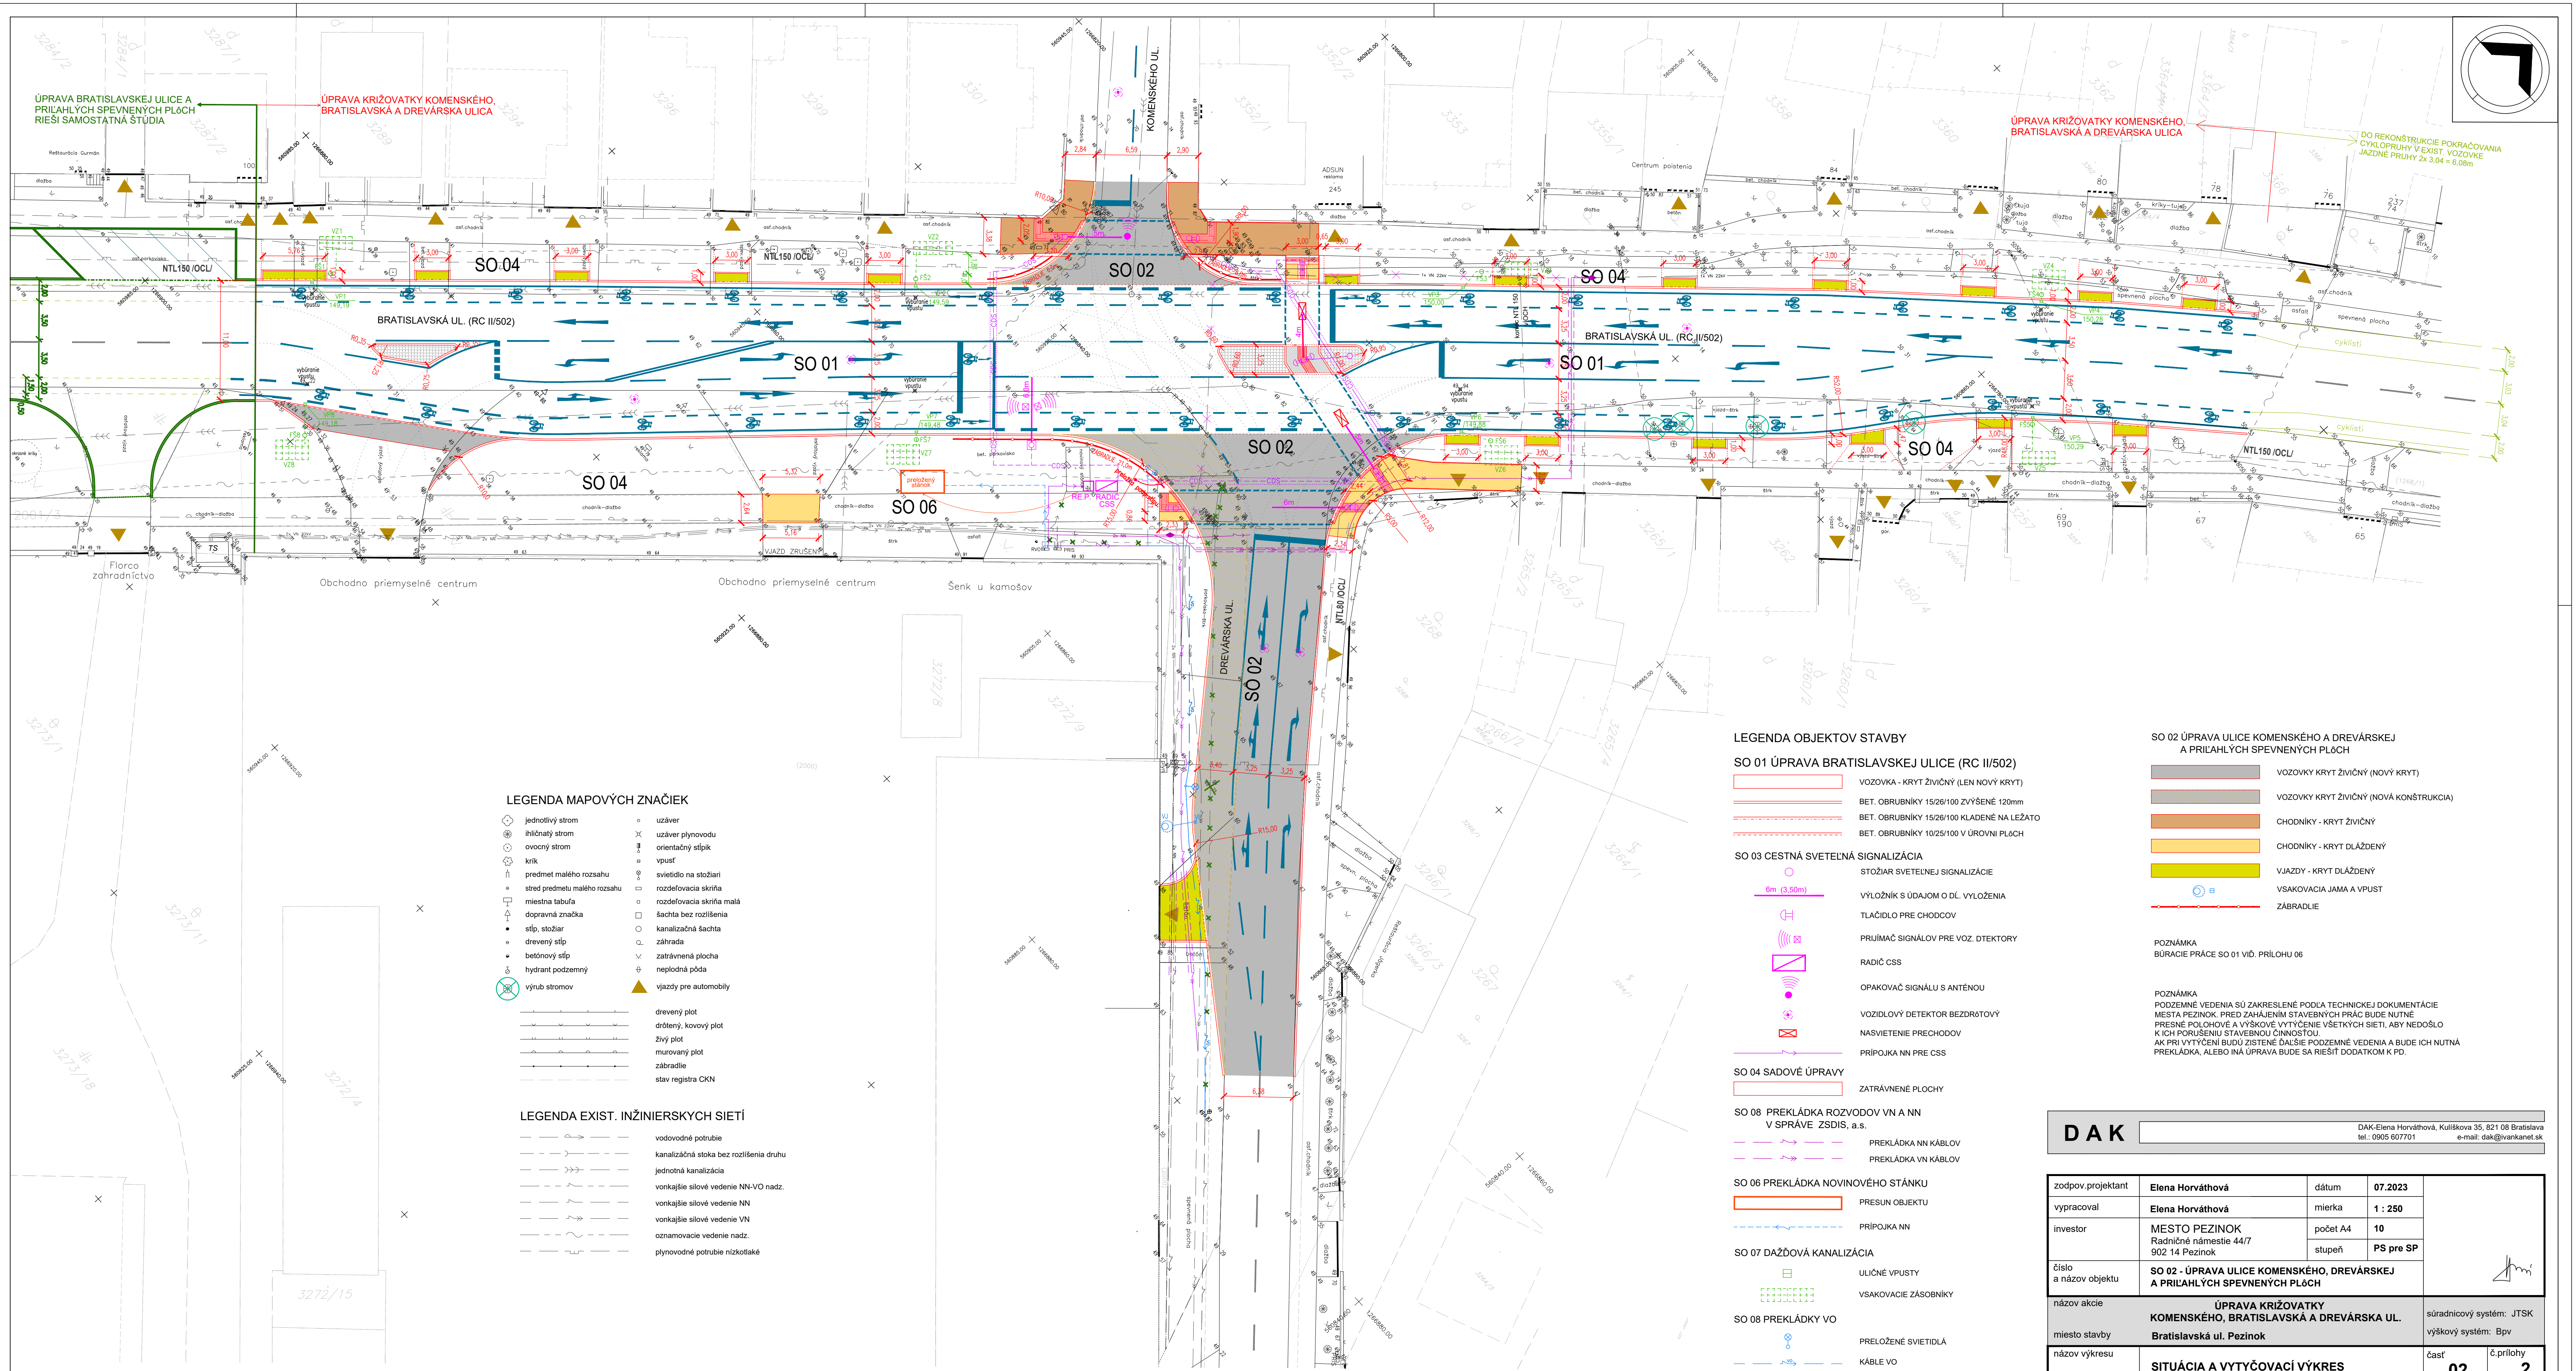

**LEGENDA MAPOVÝCH ZNAČIEK**

- |   |                               |   |                          |
|---|-------------------------------|---|--------------------------|
| ○ | jednotlivý strom              | ○ | uzáver                   |
| ⊗ | ihličnatý strom               | × | uzáver plynovodu         |
| ⊙ | ovocný strom                  | ⊙ | orientačný stĺpik        |
| ⊕ | krik                          | ⊕ | vpust                    |
| ⊙ | predmet malého rozsahu        | ⊙ | svietidlo na stožiar     |
| ⊙ | stred predmetu malého rozsahu | ⊙ | rozdeľovacia skriňa      |
| ⊙ | miestna tabuľa                | ⊙ | rozdeľovacia skriňa malá |
| ⊙ | dopravná značka               | ⊙ | šachta bez rozlíšenia    |
| ⊙ | stĺp, stožiar                 | ⊙ | kanalizačná šachta       |
| ⊙ | drevený stĺp                  | ⊙ | záhrada                  |
| ⊙ | betónový stĺp                 | ⊙ | zatravnená plocha        |
| ⊙ | hydrant podzemný              | ⊙ | neplodná pôda            |
| ⊙ | výrub stromov                 | ⊙ | vjazdy pre automobily    |
| — | drevený plot                  |   |                          |
| — | drôtený, kovový plot          |   |                          |
| — | živý plot                     |   |                          |
| — | murovaný plot                 |   |                          |
| — | zábradlie                     |   |                          |
| — | stav registra CKN             |   |                          |

**LEGENDA EXIST. INŽINIERSKÝCH SIETÍ**

- |   |  |
|---|--|
| — | vodovodné potrubie                     |
| — | kanalizačná stoka bez rozlíšenia druhu |
| — | jednotná kanalizácia                   |
| — | vonkajšie silové vedenie NN-VO naz.    |
| — | vonkajšie silové vedenie NN            |
| — | vonkajšie silové vedenie VN            |
| — | oznamovacie vedenie naz.               |
| — | plynovodné potrubie nízkotlakové       |

**LEGENDA OBJEKTOV STAVBY**

- SO 01 ÚPRAVA BRATISLAVSKEJ ULICE (RC II/502)**
- VOZOVKA - KRYT ŽIVIČNÝ (LEN NOVÝ KRYT)
  - BET. OBRUBNÍKY 15/28/100 ZVÝŠENÉ 120mm
  - BET. OBRUBNÍKY 15/26/100 KLDENÉ NA LEŽATO
  - BET. OBRUBNÍKY 10/25/100 V ÚROVNI PLOCH
- SO 03 CESTNÁ SVETELNÁ SIGNALIZÁCIA**
- STOŽIAR SVETELNEJ SIGNALIZÁCIE
  - VÝLOŽNÍK S ÚDAJOM O DĽ. VYLOŽENIA
  - TLAČIDLO PRE CHODCOV
  - PRÍJMAČ SIGNALOV PRE VOZ. DTEKTORY
  - RADIČ CSS
  - OPAKOVAČ SIGNALU S ANTENOU
  - VOZIDLOVÝ DETEKTOR BEZDRÔTOVÝ
  - NASVietenie prechodov
  - PRÍPOJKA NN PRE CSS
- SO 04 SADOVÉ ÚPRAVY**
- ZATRavnENÉ PLOCHY
- SO 08 PREKLÁDKA ROZVODOV VN A NN V SPRÁVE ZSDIS, a.s.**
- PREKLÁDKA NN KÁBLOV
  - PREKLÁDKA VN KÁBLOV
- SO 06 PREKLÁDKA NOVINOVÉHO STÁNKU**
- PRESUN OBJEKTU
  - PRÍPOJKA NN
- SO 07 DAŽDOVÁ KANALIZÁCIA**
- ULIČNÉ VPUSTY
  - VSÁKOVACIE ZÁSOBNÍKY
- SO 08 PREKLÁDKY VO**
- PRELOŽENÉ SVIETIDLÁ
  - KÁBLE VO

**SO 02 ÚPRAVA ULICE KOMENSKÉHO A DREVÁRSKEJ A PRILIAHLÝCH SPEVNÝCH PLOCH**

- VOZOVKY KRYT ŽIVIČNÝ (NOVÝ KRYT)
- VOZOVKY KRYT ŽIVIČNÝ (NOVÁ KONŠTRUKCIA)
- CHODNÍKY - KRYT ŽIVIČNÝ
- CHODNÍKY - KRYT DĽAZDENÝ
- VJAZDY - KRYT DĽAZDENÝ
- VSÁKOVACIA JAMA A VPUSŤ
- ZÁBRADLIE

POZNÁMKA  
BÚRACIE PRÁCE SO 01 VIĎ. PRÍLOHU 06

POZNÁMKA  
PODZEMNÉ VEDENIA SÚ ZAKRESLENÉ PODĽA TECHNICKEJ DOKUMENTÁCIE MESTA PEZINOK. PRED ZAHÁJENÍM STAVEBNÝCH PRÁČ BUDE NUTNÉ PRESNÉ POLOHOVÉ A VÝŠKOVÉ VYTYČENIE VŠETKYCH SIETI, ABY NEDOŠLO K ICH PORUŠENIU STAVEBNOU ČINNOSŤOU. AK PRI VYTYČENÍ BUDÚ ZISTENÉ ĎALŠIE PODZEMNÉ VEDENIA A BUDE ICH NUTNÁ PREKLÁDKA, ALEBO INÁ ÚPRAVA BUDE SA RIEŠIŤ DODATKOM K PD.

**DAK** DAK-Elena Horváthová, Kuliškova 35, 821 08 Bratislava  
tel.: 0905 607701 e-mail: dak@ivankanet.sk

zodpov. projektant	<b>Elena Horváthová</b>	dátum	<b>07.2023</b>
vypracoval	<b>Elena Horváthová</b>	mierka	<b>1 : 250</b>
investor	<b>MESTO PEZINOK</b> Radničné námestie 44/7 902 14 Pezínok	počet A4	<b>10</b>
číslo a názov objektu	<b>SO 02 - ÚPRAVA ULICE KOMENSKÉHO, DREVÁRSKEJ A PRILIAHLÝCH SPEVNÝCH PLOCH</b>	stupeň	<b>PS pre SP</b>
názov akcie	<b>ÚPRAVA KRÍŽOVATKY KOMENSKÉHO, BRATISLAVSKÁ A DREVÁRSKA UL.</b>	súradnicový systém:	JTSK
miesto stavby	<b>Bratislavská ul., Pezínok</b>	výškový systém:	Bpv
názov výkresu	<b>SITUÁCIA A VYTYČOVACÍ VÝKRES</b>	časť	<b>02</b>
		č. prílohy	<b>2</b>