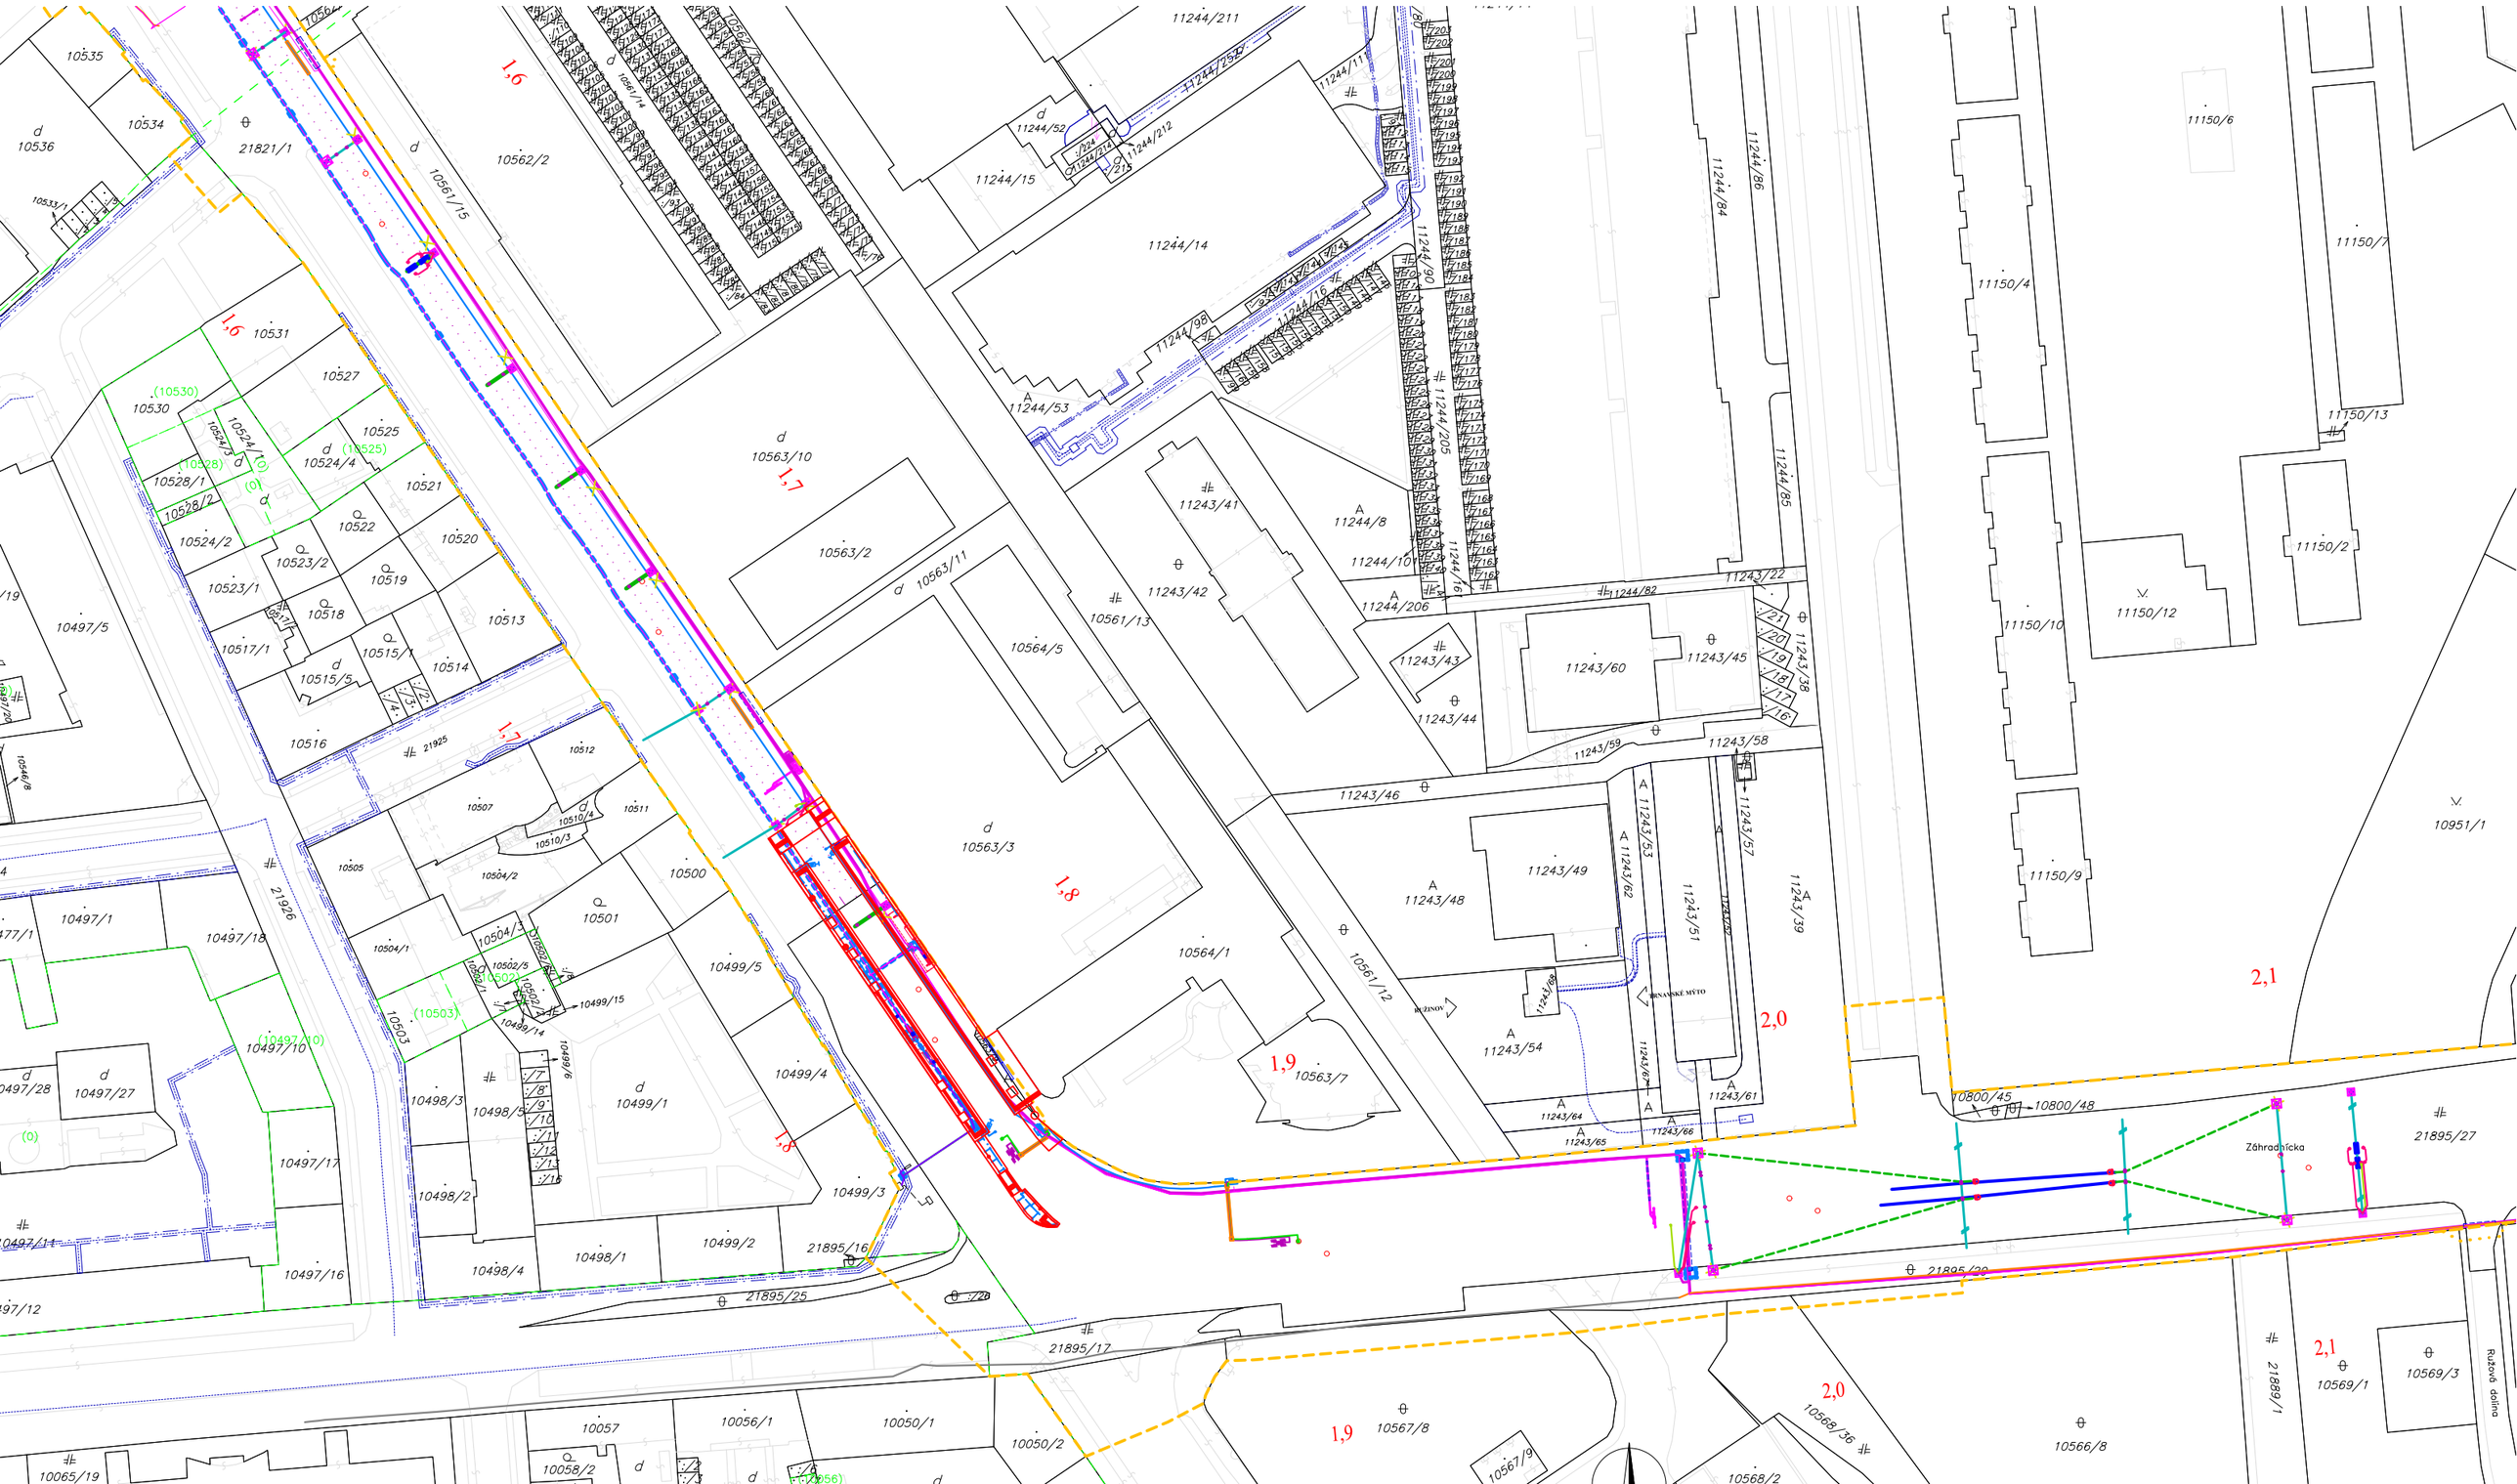

10535
10534
10536
21821/1
10562/2
10561/15
10531
10527
10530
10525
10524/4
10528/1
10521
10522
10520
10524/2
10523/2
10519
10523/1
10518
10513
10497/5
10517/1
10515/1
10514
10515/5
10516
10512
10507
10511
10505
10504/2
10500
10501
10504/3
10499/5
10497/1
10497/18
10497/10
10497/27
10498/3
10498/5
10499/1
10499/4
10497/17
10498/2
10499/3
10497/16
10498/4
10498/1
10499/2
21895/16
21895/25
21895/17
10057
10056/1
10050/1
10050/2
10058/2
10065/19
10563/10
10563/2
10563/11
10564/5
10563/3
10564/1
10563/7
10561/13
11244/211
11244/52
11244/15
11244/14
11244/53
11244/8
11244/10
11244/206
11243/41
11243/42
11243/43
11243/44
11243/60
11243/45
11243/46
11243/48
11243/49
11243/54
11243/51
11243/39
11243/61
11243/64
11243/65
11243/66
11243/22
11243/38
11243/58
11243/59
11244/84
11244/86
11244/85
11244/90
11244/205
11244/82
11244/111
11150/6
11150/7
11150/4
11150/13
11150/2
11150/12
11150/10
11150/9
10951/1
10800/45
10800/48
21895/27
21895/20
10567/8
10567/9
10568/36
10568/2
10566/8
21889/1
10569/1
10569/3
Záhradnícka
Ružová dolina
1,6
1,7
1,8
1,9
2,0
2,1