


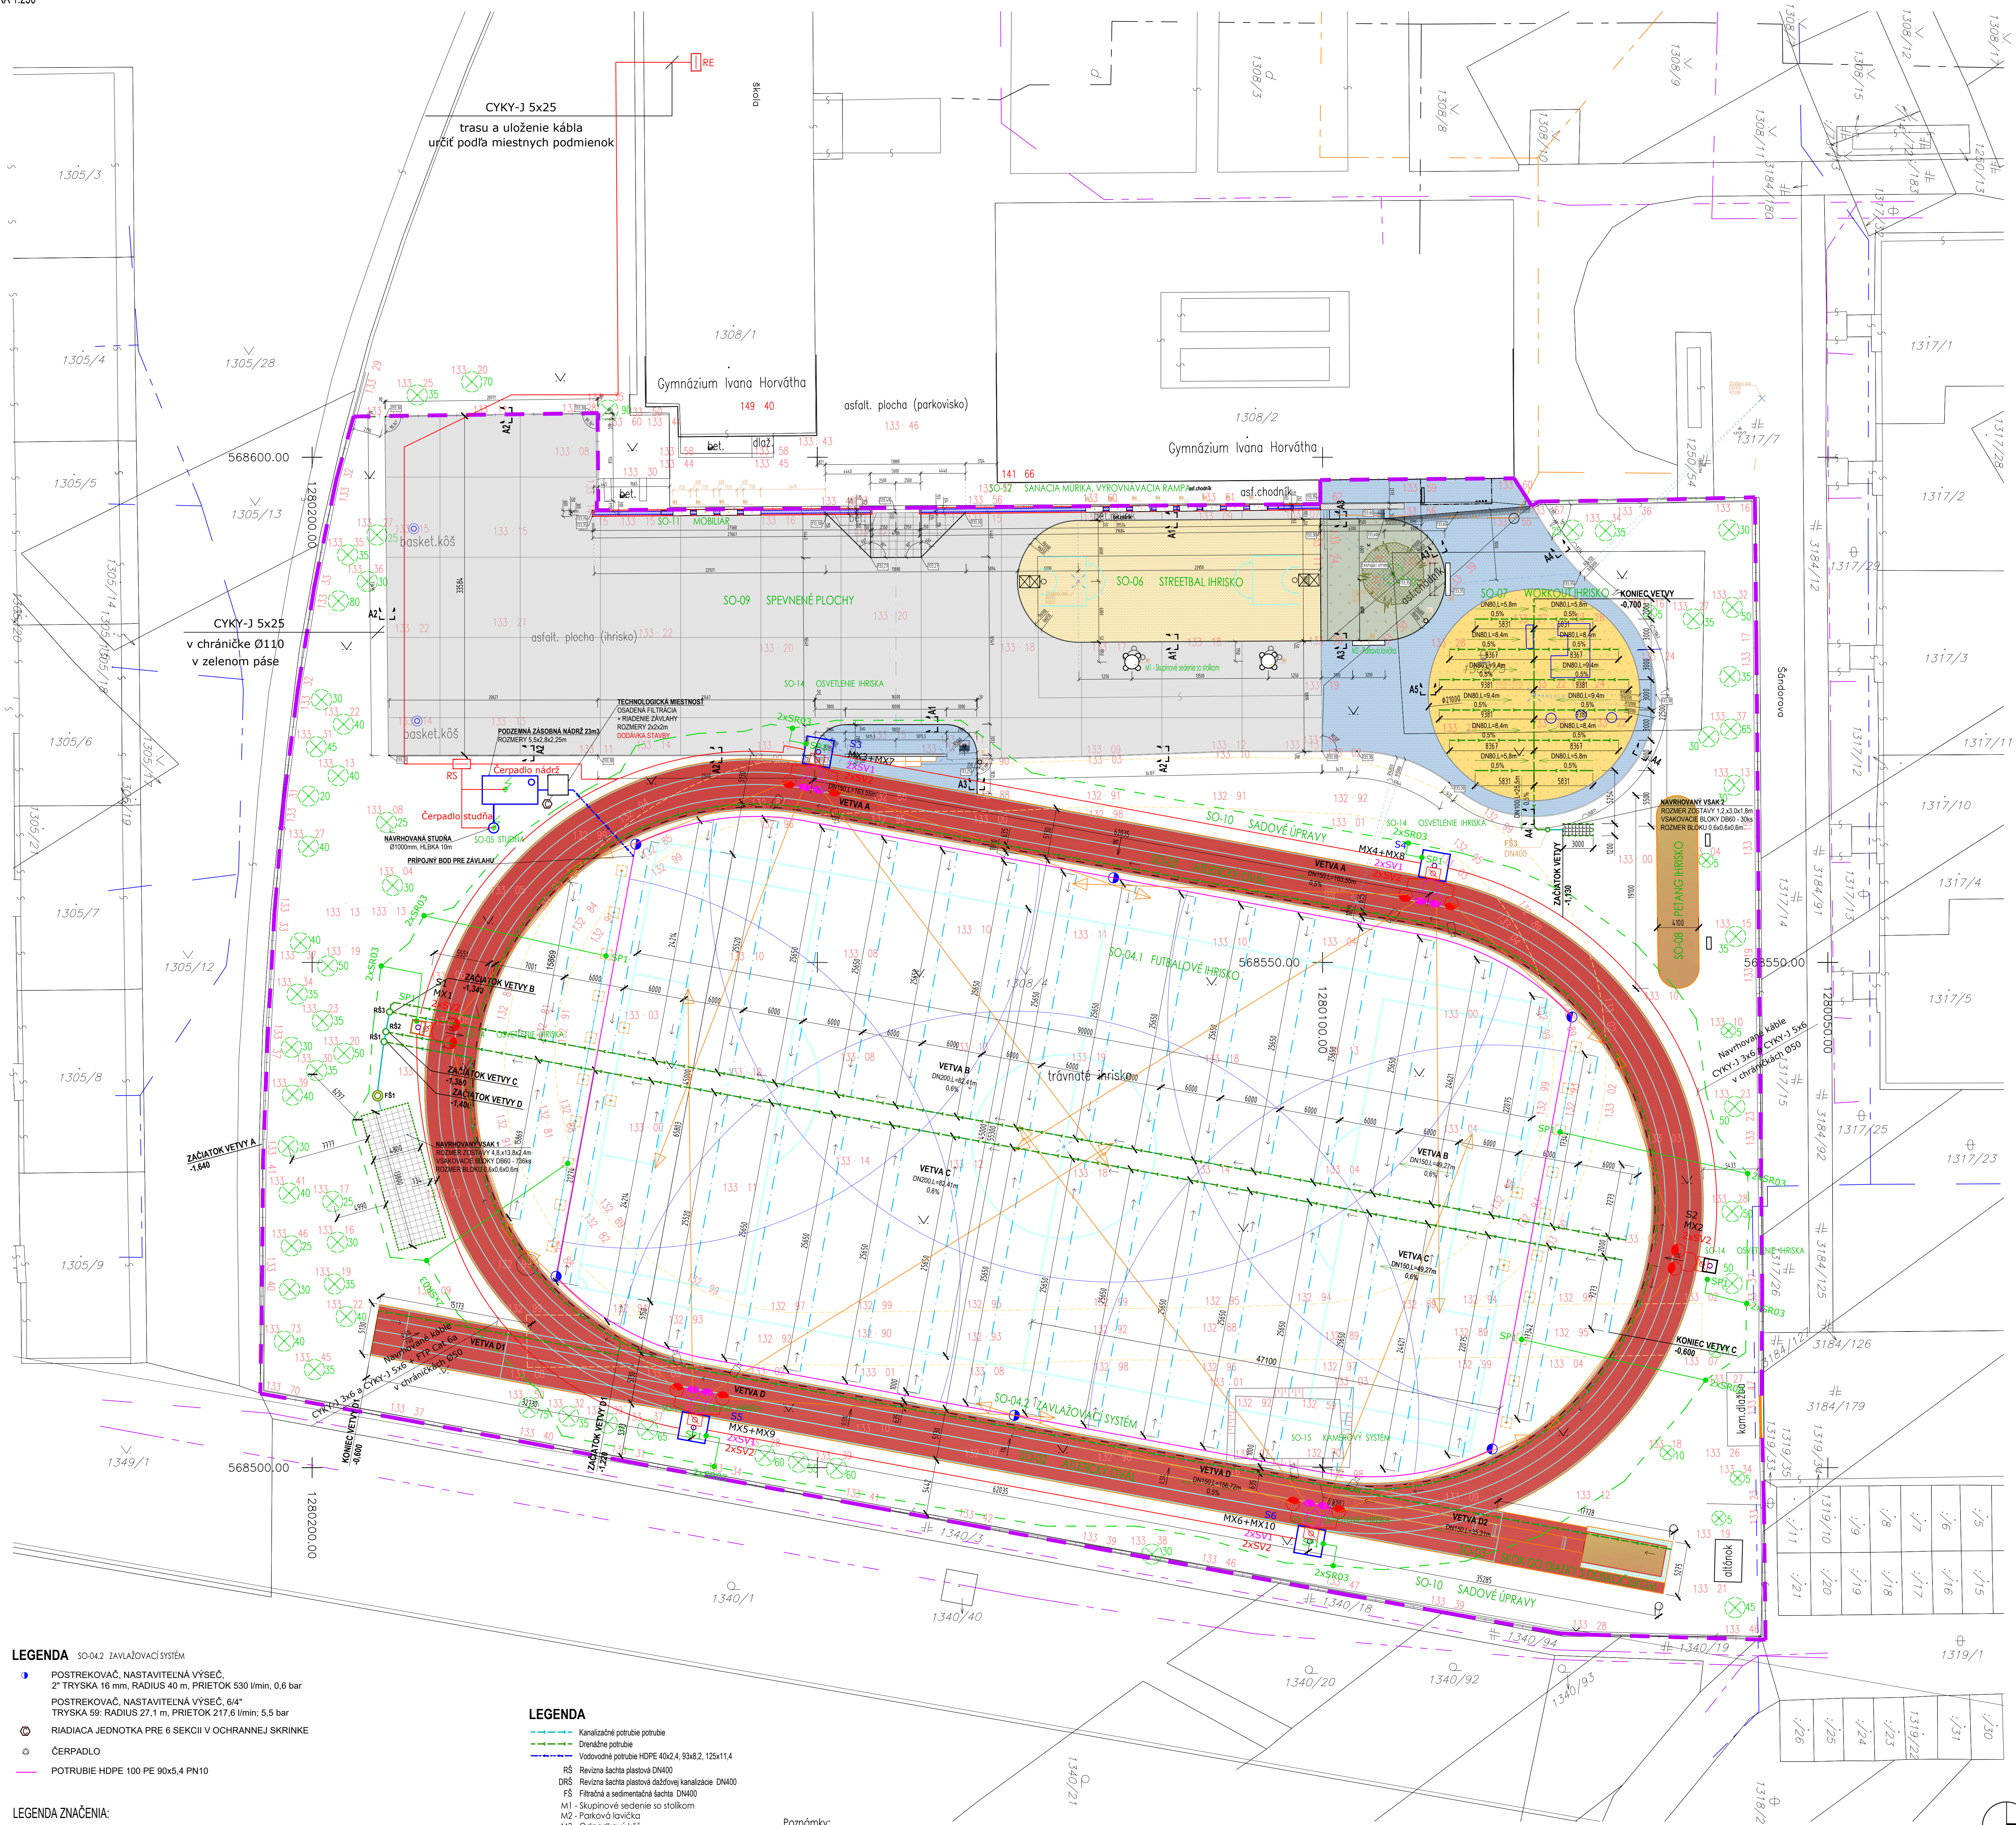

LEGENDA SO-04.2 ZAVLAŽOVACÍ SYSTÉM

-  **POSTREKOVÁČ, NASTAVITELNÁ VÝŠEČ,**
2" TRYSKA 16 mm, RADIUS 40 m, PRIETOK 530 l/min, 0,6 bar
- **POSTREKOVÁČ, NASTAVITELNÁ VÝŠEČ, 6/4"**
TRYSKA 59, RADIUS 27,1 m, PRIETOK 217,6 l/min; 5,5 bar
-  **RIADIACA JEDNOTKA PRE 6 SEKCIÍ V OCHRANNEJ SKRINKE**
-  **ČERPADLO**
-  **POTRUBIE HDPE 100 PE 90x5,4 PN10**

LEGENDA ZNAČENIA:

LEGENDA ELEKTRO:

- Nahravňovný kábel pre RS - CYYG-1A42S, pod sporenými plochami v chránidlové FX30V 90
--- Nahravňovná kábel pre RS pre stlačená a kamery v chránidlové
--- Uzemňovacia vedenie Fezn: 30x4mm
--- Dĺžka Fezn: 010mm na prepriestup stlačená a zemica
--- Uzemňovacia spojka - na prepriestup guli Fezn: 010 a pásový Fezn: 30x4
--- Sivka na pripojenie kopy I
SV1 Svetlomel LED, 1500W, 400V, 272 480 10m, 5000K, IP66
SV2 Svetlomel LED, 400W, 52800K, 132 272 480 10m, 5000K, IP66
S1-S2 Sčítací stojan, 12m, základ pre stlačená 1.3m x 1.3m x 1.0m
S2 Sčítací stojan, 20m, základ pre stlačená 0.6m x 0.6m x 1.5m x 1.0m
MX1-MX10 Synchronizovaná skriná
RS Nahravňový rozvádzač pre osvetlenie a kamery
RE Existujúci rozvádzač - bod napájania - umiestnenie je orientácie
--- El. vývod 400V učený v inštaláčnej krabici

LEGENDA

-  Kanalizačné potrubie
 -  Drenažné potrubie
 - Vodovodné potrubie HDPE 40x2,4, 93x8, 2, 125x11,4
- RŠ Revízia šachta plastová DN400
- DRŠ Revízia šachta plastová dažďovej kanalizácie DN400
- FŠ Filtrácia a sedimentačná šachta DN400
- M1 - Skupinové sedenie so stolikom
- M2 - Parková lavička
- M3 - Odpadkový koš

RŠ Revízná šachta plastová DN400
DRŠ Revízná šachta plastová dažďovej kanalizácie DN400
FŠ Filtračná a sedimentačná šachta DN400
M1 - Skupinové sedenie so stolikom
M2 - Parková lavička
M3 - Odpadkový kôš

LEGENDA

- | | | | |
|----|-------------------------------------|-------|--|
| 18 | podrobný bod s výškou | ----- | kalistina |
| 16 | výškové budovy | ----- | hranica rozpadu veľkého bremena |
| 15 | listnatý strom s priemerom kmeľa cm | ----- | výzdv, výst. na pozemok |
| 14 | listnatý strom malý | ----- | dôstojen, kovový plot |
| 13 | sacha bez rozlíšenia | ----- | BVS - vodovodné potrubie priľnej vody: neover. |
| 12 | vodomeri sacha | ----- | BVS - kanalizačná stoka, potrubie (bez rozlíšenia druhu): neover. |
| 11 | kanalizačná sacha | ----- | BVS - prietok kanalizačnej vody: neover. |
| 10 | záhrada | ----- | SPB - smerovacie potrubie vedenia vody: neover. |
| 9 | trávník | ----- | ZSDS - vnútorné sčítanie vedenie nádob naplňa - VN pod: neover. |
| 8 | neopodn. pôda | ----- | ZSDS - vonkajšie sčítanie vedenie vysokého napätia - VN pod: neover. |
| 7 | cesta + komunikácia | ----- | Telekom - zariadenie vedenia vody: neover. |
| 6 | budova murovaná | ----- | |
| 5 | zariadenia fitness cvičenia | ----- | |

- budova murovaná
- zariadenia fitnes cvičiska

Poznámky:

Situácia bola zakreslená do polohopisného a výškopisného geodetického zamerania.
Pred začiatkom výstavby investor zabezpečí vytýčenie všetkých inžinierskych sietí nachádzajúcich sa na záujmovom území.
Nakoľko zakreslené siete majú len orientačný priebeh,

- | | |
|---|---|
|  | Časť zastavená sporením plochy na vystupujúce 155,8m |
|  | - odstránenie zastavenia vstupu akyfaly tržby -40m
- odstránenie zastaveníu bežnosti dosky tržby -100m |
|  | SO49 EPDM športový povrch, hr. 10mm, plocha 454,58m ² (Mod3+RA6,6) |
|  | SO48 EPDM športový povrch, hr. 10mm, plocha 343,98m ² (Z1+RA4,8) |
|  | SO47 EPDM športový povrch, hr. 10mm, plocha 643,98m ² (Z1+RA4,8) |
|  | SO49 Beťovňová spenná plocha, plochy 1984,52m ² |
|  | SO42 Beťovňová vyrovnávacia rampa, plochy 419,72m ² |
|  | Terénne úpravy/trávný tráv, plochy 132,50m ² |
|  | SO42 Vykopanie novej kryty ústupu pre existujúci oporný múr
ústupu kryty železobeton, hr. 10cm, plocha 132,50m ² |
|  | SO43 Beťovňová beťovňová oporný múr premenlivý hrúbky 300 až
ústupu 67,50m |
|  | SO44 Nový beťovňový oporný múr z beťovňu tržby C30/37
dĺžky 56,20m a hr. 56,20m, hr. 800mm |

 SO-12 Nový betónový oporný múr z betónu triedy: C30/37
Rozmery: výška múru: š: 563mm dl: 8310mm v: 891mm

Objektová skladba:

- SO-01 BÚRACIE PRÁCE
- SO-02 ATLETICKÝ OVÁL
- SO-03 SKOK DO DIAKTY S DOSKOČISKOM
- SO-04.1 FUTBALOVÉ HRISKO
- SO-04.2 ZAVLAŽOVACÍ SYSTÉM
- SO-05 STUĎNÁ
- SO-06 STREETBAL HRISKO
- SO-07 WORKOUT HRISKO
- SO-08 PETANG HRISKO
- SO-09 SPEVNENÉ PLOCHY
- SO-10 SADOVÉ ÚPRAVY
- SO-11 MOBILIÁR
- SO-12 SANÁCIA MŮRIKA, VYROVNÁVACIA RAMP
- SO-13 OPLETENIE
- SO-14 OSVETLENIE HRISKA
- SO-15 KAMEROVÝ SYSTÉM
- SO-16 ODVODNENIE ŠPORTOVÍŠK

Autor projektu: Ing. Viktor Becker	Závodový projektant: Ing. arch. Viktor Becker	Vyracoval: Ing. arch. Kristián Presnýsky	Hlavný inžinier projektu: BECKER spol. s r. o. www.becker.sk tel.: +38(0)26 513 022 e-mail: becker@becker.sk	
Investor: Bratislavský samosprávny kraj, Sabinovská 6, 820 05 Bratislava			Mesto stavby: k.ú. Ružinov (809556), p.č. 1308/4, 1308/5	
Názov stavby: Rekonštrukcia športového areálu na gymnáziu Jana Hovártha v Bratislave		Účel: DRS	Profesia: ARCHITECTÚRA	
Objekt/časť stavby:		Dátum: 01/2025	Výkres č.:	
Obsah výkresu:		Formát: A4 (21x29,7 cm) (1x4)	Mierka:	
Koordinátna situácia		1:250	C-02	