


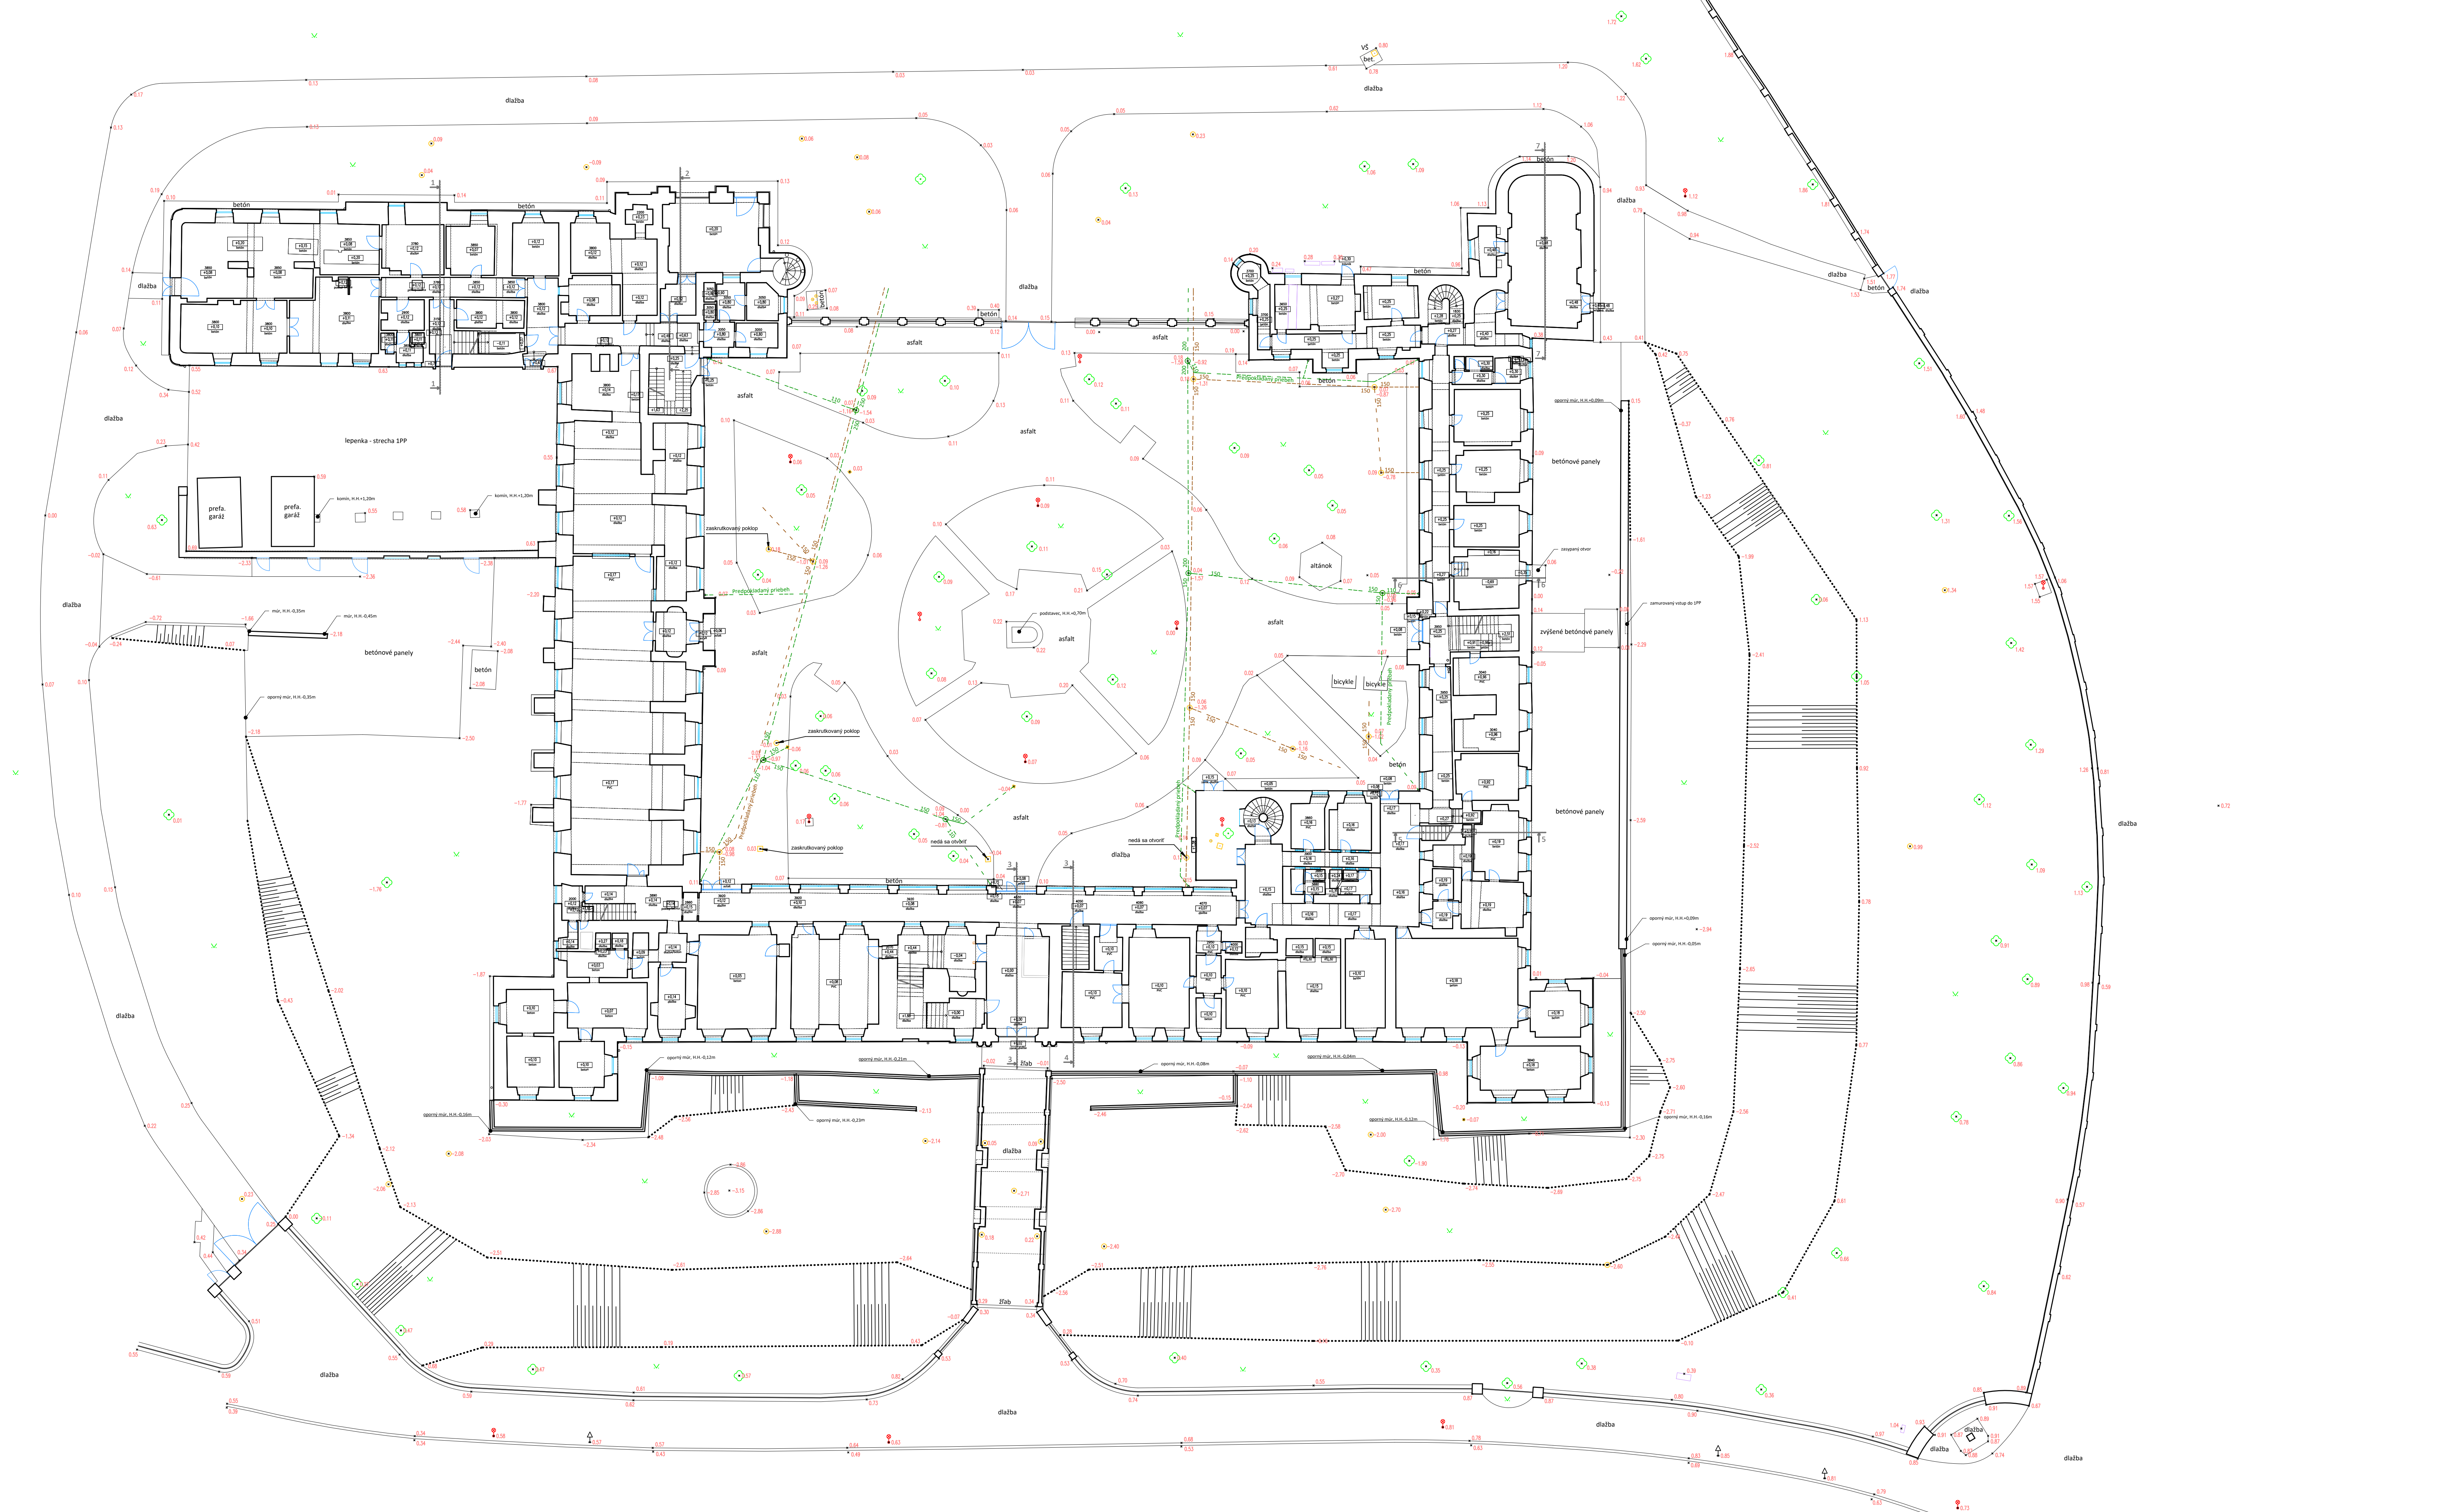

Autorizácie overil:
Dňa:

Legenda:

- terénne hrany
- konštrukcie v reze (pôvodné)
- konštrukcie v pohľade
- elektrická skriňa
- konštrukcie zakryté
- klenba
- schodisko
- zvislé konštrukcie krovu
- šikmé konštrukcie krovu
- vodorovné konštrukcie krovu
- vodorovné konštrukcie u podlahy
- hrebien strechy
- oceľové konštrukcie
- okná a dvere
- rezové línie
- kanalizácia splašková
- kanalizácia dažďová
- povrch, výška podlahy, výška stropu
- výškový bod
- strom
- lampa osvetlenia
- poklop
- vpust
- dopravná značka
- zelen
- uzáver

Náležitosti a presnosťou zodpovedá predpisom
±0,000 = 180,01 m n.m.
Rovina rezu vedená +1,0 m nad podlahou, výnimka v oblasti okien, otvorov a oblakov

Kraj: Bratislavský	Mesto: Ing. Tomáš Čopik, Ing. Lukáš Bujňák	SCANBIM SCANBIM s.r.o. Slaščka 1/E, 831 02 Bratislava www.scanbim.sk info@scanbim.sk www.mga.sk mga@gpr.sk
Obves: Malacky	Spracoval: Ing. Tomáš Čopik, Ing. Lukáš Bujňák	
Katastrálne územie: Stupava	Autorizácie overil:	
Objekt: KFA, Norbert Šmondík, s. r. o., Karpatská 7001/22 811 05 Bratislava		
Generálny štylist: SCANBIM s.r.o., Slaščka 1/E, 831 02 Bratislava	Stav ku dňu:	17.04.2025
Názov výkresu: Stupava Kaštieľ	Súradnicový systém:	S-JTSK realizácia JTSK
Zameranie skutočného stavu objektu	Výškový systém:	Bpv
Názov prílohy: Pôdorys 1NP	Formát:	1260x594
	Mierka:	Príloha č.: 2