


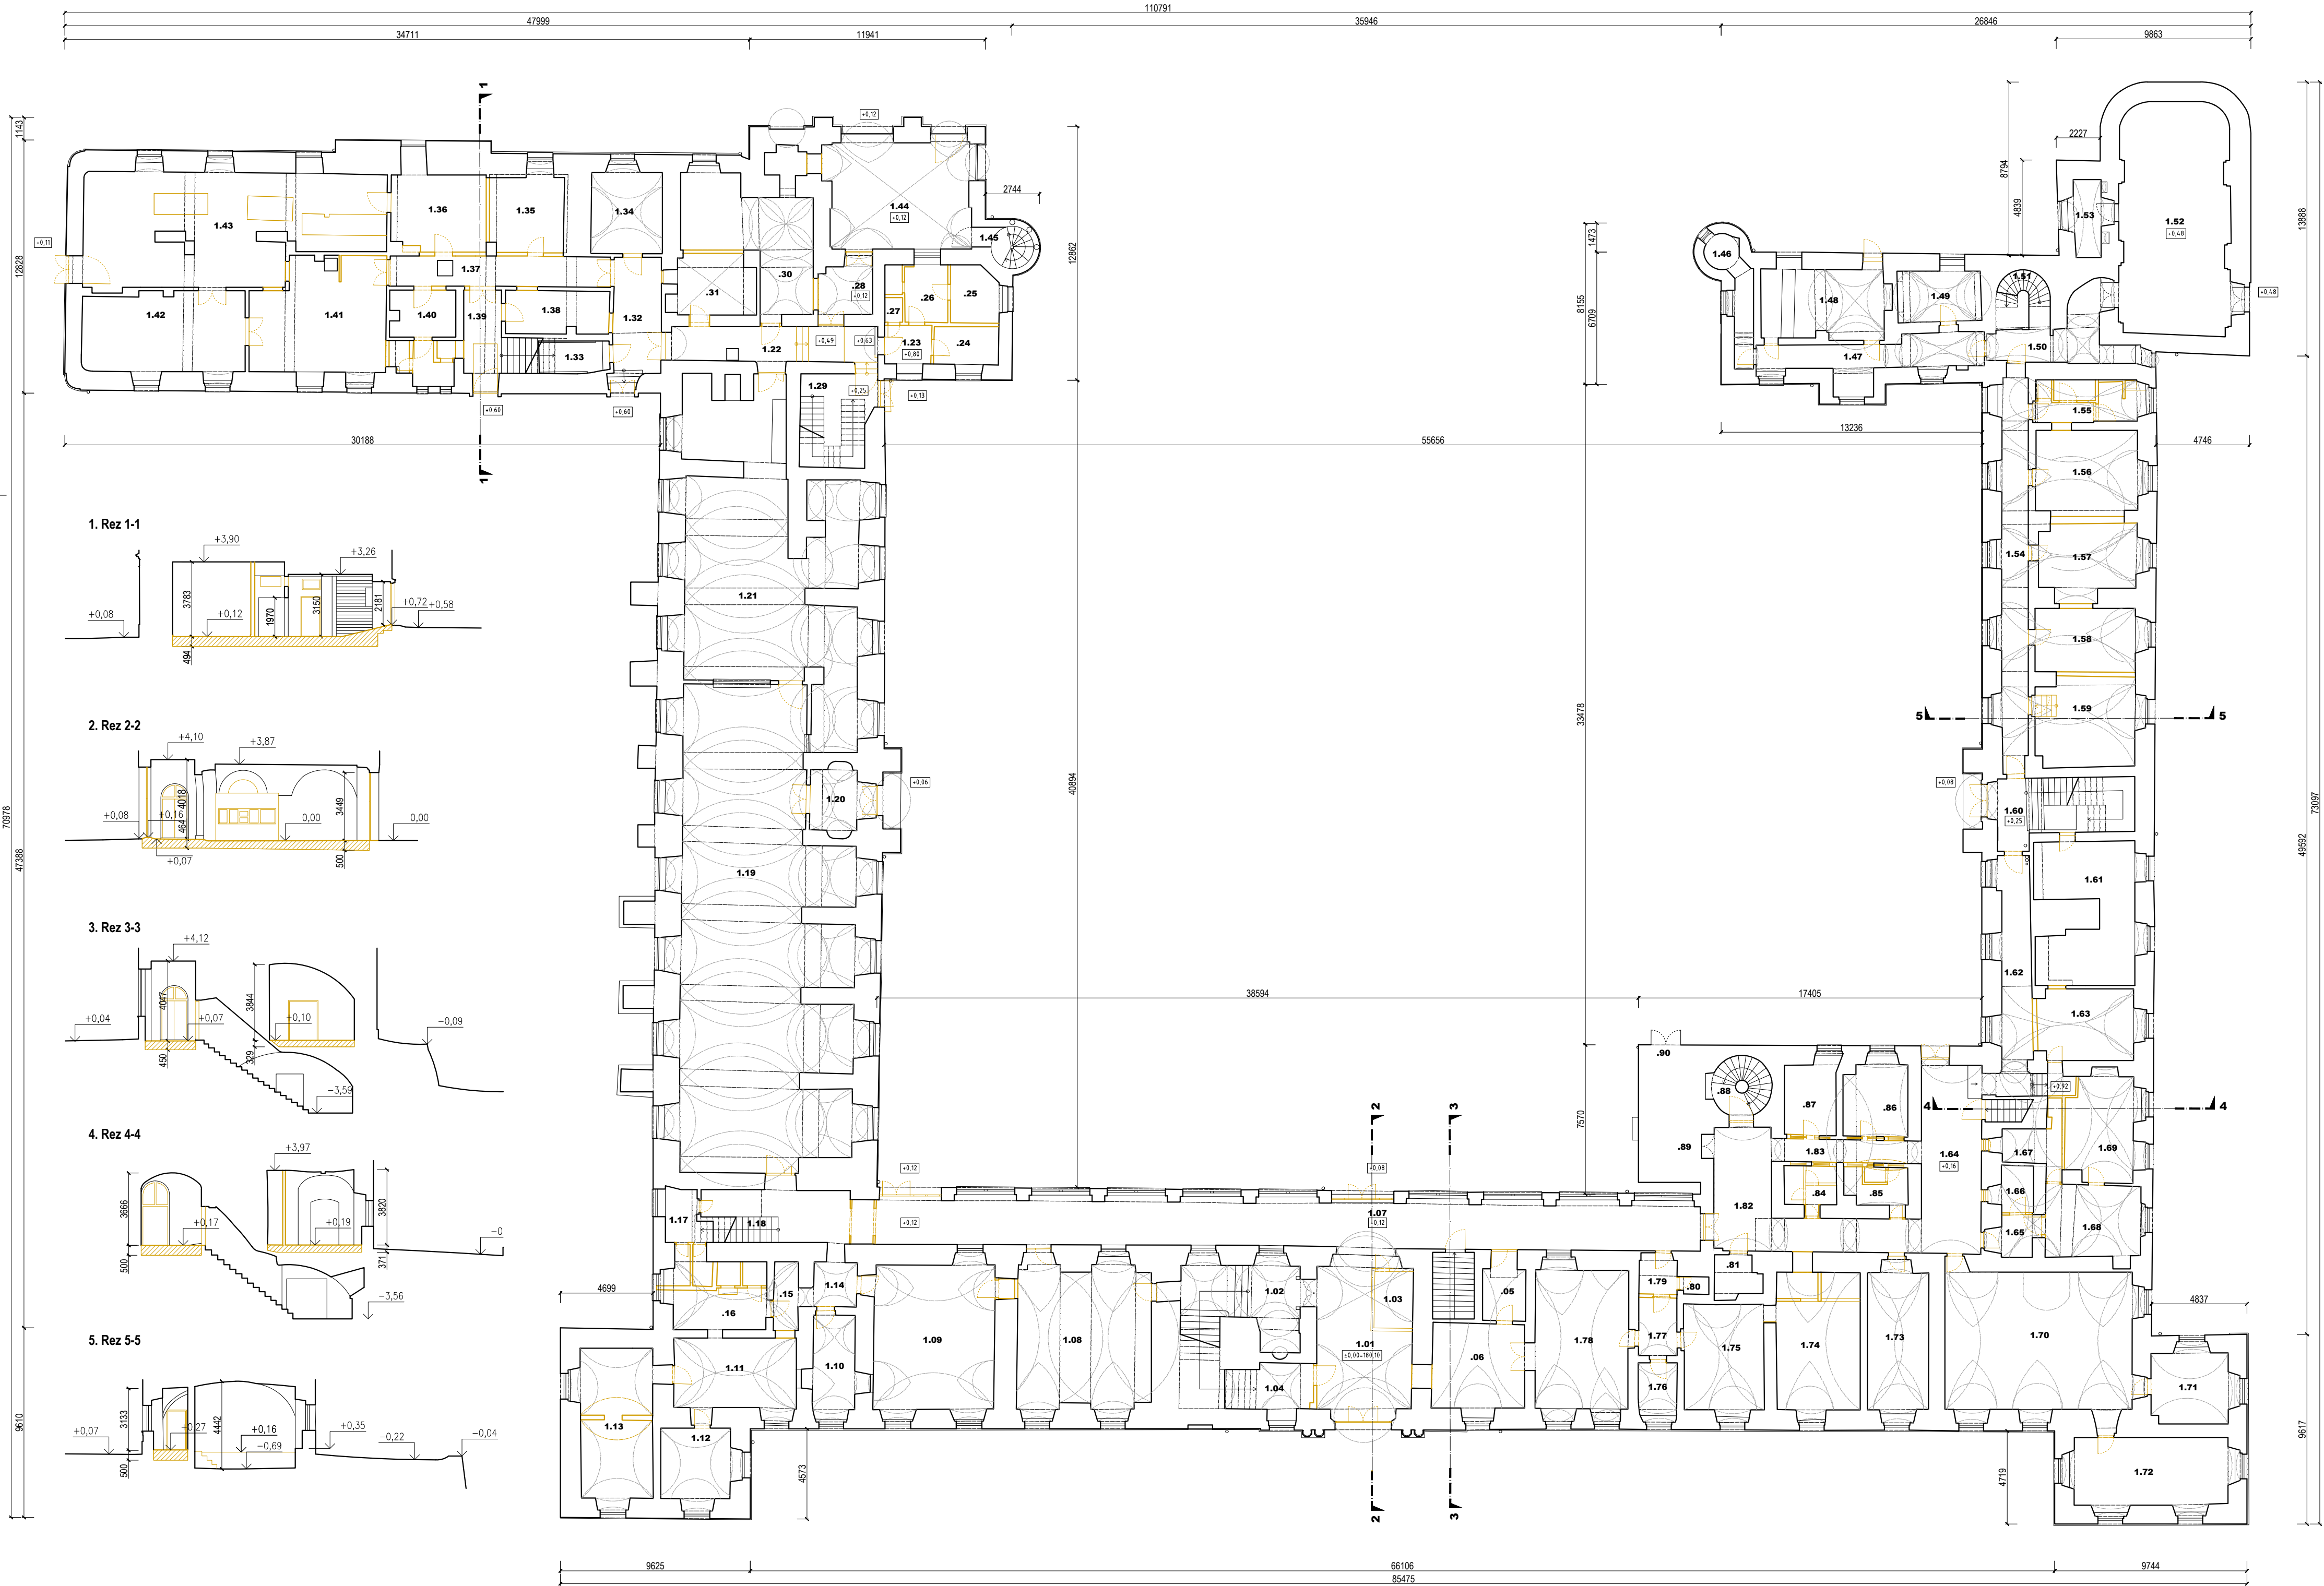

LEGENDA MIESTNOSTÍ				
Č. MIEST.	NÁZOV MIESTNOSTI	PLOCHA m ²	VÝŠKA S.V. PO KONŠ.	ÚPRAVA POVRCHOV PODLAHA
1. 01	YSTUPNÉ PODBRANIE	32.96	-	DLAŽBA
1. 02	PREDSEŇ K SCHODISKU NA 2 NP	12.63	-	JESTV. KAM. DLAŽBA
1. 03	MIESTNOST PRE NÁVŠTEVY	9.24	-	DLAŽBA
1. 04	VRÁTNICA	6.71	-	DLAŽBA
1. 05	ŠATŇA INFORMATOROV	6.92	-	DLAŽBA
1. 06	REHABILITÁCIA - KANCELÁRIA	4.60	-	DLAŽBA
1. 07	CHODBA	122.40	-	BETÓN
1. 08	SOCIÁLNA REHABILITÁCIA	51.54	-	PVC
1. 09	SKLAD SUCHÝCH POTRAVÍN	49.23	-	BETÓN
1. 10	KANCELÁRIA SKLADNIČKA	11.57	-	DLAŽBA
1. 11	DIELŇA	22.85	-	BETÓN
1. 12	STOLÁRSKA DIELŇA	12.59	-	BETÓN
1. 13	DIELŇA + SKLAD NÁRADIA	28.65	-	BETÓN
1. 14	PREDSEŇ	6.73	-	BETÓN
1. 15	PREDSEŇ	4.31	-	BETÓN
1. 16	DIELŇA - HYGIENICKE ZÁZEMIE	13.33	-	DLAŽBA
1. 17	WC K JEDÁLNI	9.43	-	DLAŽBA
1. 18	SCHODISKO	14.22	-	JESTV. DLAŽBA
1. 19	JEDÁLEŇ	202.93	-	PVC
1. 20	JEDÁLEŇ - ZÁDVERIE	10.25	-	DLAŽBA
1. 21	KUCHYŇA	124.37	-	DLAŽBA
1. 22	CHODBA	19.60	-	DLAŽBA
1. 23	PREDSEŇ	4.64	-	DLAŽBA
1. 24	VEDÚCI KUCHYNE	6.29	-	DLAŽBA
1. 25	DENNÁ MIESTNOST	6.83	-	DLAŽBA
1. 26	HYGIENICKE ZÁZEMIE	7.66	-	DLAŽBA
1. 27	WC	1.12	-	DLAŽBA
1. 28	KUCHYNSKÝ ODPAD	8.35	-	DLAŽBA
1. 29	SCHODISKO	24.50	-	DLAŽBA
1. 30	SKLAD ZELENINY	35.97	-	DLAŽBA
1. 31	HRUBÁ PRÍPRAVA ZEL., ŠKŔABKA	11.96	-	DLAŽBA
1. 32	CHODBA	15.59	-	DLAŽBA
1. 33	SKLAD ZEMIAKOV	4.83	-	DLAŽBA
1. 34	SKLAD ČISTIAČICH PROSTREDKOV	15.68	-	BETÓN
1. 35	SKLAD ODPŤ	14.18	-	BETÓN
1. 36	ŠATŇA PRÁČOVŇA	18.23	-	DLAŽBA
1. 37	CHODBA	16.92	-	DLAŽBA
1. 38	ŠATŇA KUCHAROK	11.30	-	DLAŽBA
1. 39	PREDSEŇ SCHODISKA	9.31	-	DLAŽBA
1. 40	HYGIENICKE ZÁZEMIE + ŠATŇA	14.23	-	DLAŽBA
1. 41	ŽELIARENÍ	37.22	-	DLAŽBA
1. 42	OSUŠARENÍ	32.79	-	BETÓN
1. 43	PRÁČOVŇA	78.20	-	BETÓN
1. 44	SKLAD KUCHYNSKEHO ODPADU	41.33	-	BETÓN
1. 45	TOČITÉ SCHODISKO	4.80	-	KAMEŇ
1. 46	VEŽČKA S CHODBOU	8.22	-	BETÓN
1. 47	CHODBA	19.84	-	BETÓN
1. 48	HLAVNÁ ELEKTROKROZVOĎA	23.67	-	BETÓN
1. 49	SKLAD DIELNE	11.16	-	BETÓN
1. 50	CHODBA	17.39	-	DLAŽBA
CELKOVÁ ÚŽITKOVÁ PLOCHA SPOLU		1278.86		

PODFARBEŇÁ PLOCHA V LEGENDE ZNAMENÁ BÚRANIE PODLAHY A JEJ PREHĽBENIE PRE NOVÚ SKLADBU S IZOLAČNÝM SÚVRSTVÍM.

LEGENDA KONŠTRUKCIÍ

- JESTVUJÚCE KONŠTRUKCIE
- BÚRANÉ KONŠTRUKCIE

VÝŠKOVÝ SYSTÉM
SÚRADNICOVÝ SYSTÉM
ABSOLÚTNÁ NULOVÁ VÝŠKA

lokalný výškový systém
S - JTSK
± 0.000 = 180.01 m.n.m. Bpv

NÁZOV STAVBY	SANÁCIA NKP "PÁLFFYOVSKÝ KAŠTIEL" - stavebné úpravy prízemia po povodni								
MIESTO STAVBY	stavba s.č.: 380, parc.č.: 724, 726/1, k.ú.: Stupava, obec Stupava								
STAVEBNÍK	DOMOV SOCIÁLNYCH SLUŽIEB A ZARIADENIA PRE SENIOROV KAŠTIEL, HLAVNÁ 380/13, STUPAVA, PSČ 900 31, SR								
STUPEN DOKUMENTÁCIE	STAVEBNÝ ZÁMER								
AUTOR	Ing. arch. Norbert Šmóndrik, Ing. arch. Ondrej Strýček								
VYPRACOVAL	Ing. arch. Norbert Strýček								
ZODPOVEDNÝ PROJEKTANT	Ing. arch. Norbert Šmóndrik, autorizovaný architekt SKA 0315 AA								
SPRACOVATEĽ PD	 Ing. arch. Norbert Šmóndrik autorizovaný architekt SKA 0315 AA Karpatská 22, Bratislava, PSČ 811 05, SR tel.: 0911 401 601 email: norbert.smondrik@kfa.art  PEČIATKA / PODPIS								
ČASŤ PROJEKTU	D	DOKUMENTÁCIA STAVEBNÝCH OBJEKTOV							
OBJEKT	SO-01	KAŠTIEL - PRÍZEMIE							
PROFESIA	D1.1	ARCHITEKTONICKO - STAVEBNÉ RIEŠENIE							
NÁZOV VÝKRESU	PÓDORYS PRÍZEMIA / 1.NP, REZ Súčasný stav po povodni a búracie práce		<table><tr><td>MIERKA</td><td>1:200</td></tr><tr><td>FORMÁT</td><td>8 x A4</td></tr><tr><td>DÁTUM</td><td>06/2025</td></tr></table>	MIERKA	1:200	FORMÁT	8 x A4	DÁTUM	06/2025
MIERKA	1:200								
FORMÁT	8 x A4								
DÁTUM	06/2025								
ČÍSLO VÝKRESU	SPK * _SZP_01_1280_01_ASR_001_N01_00								

