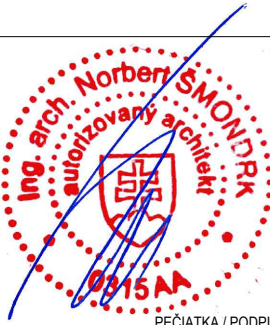


VÝŠKOVÝ SYSTÉM lokálny výškový systém
SÚRADNICOVÝ SYSTÉM S - JTSK
ABSOLÚTNA NULOVÁ VÝŠKA ± 0,000 = 180,01 m.n.m. Bpv

NÁZOV STAVBY	SANÁCIA NKP "PÁLFFYOVSKÝ KAŠTIEL"								
MIESTO STAVBY	- stavebné úpravy prízemia po povodni stavba: s.č.: 380, parc.č.: 724, 726/1, k.ú.: Stupava, obec Stupava								
STAVEBNÍK	DOMOV SOCIÁLNYCH SLUŽIEB A ZARIADENIA PRE SENIOROV KAŠTIEL, HLAVNÁ 380/13, STUPAVA, PSČ 900 31, SR								
STUPEŇ DOKUMENTÁCIE	PROJEKT STAVBY / VYKONÁVACÍ PROJEKT								
AUTOR	Ing. arch. Norbert Šmondrk, Ing. arch. Ondrej Strýček								
VYPRACOVAL	Ing. arch. Ondrej Strýček								
ZODPOVEDNÝ PROJEKTANT	Ing. arch. Norbert Šmondrk, autorizovaný architekt SKA 0315 AA								
SPRACOVATEĽ PD		Ing. arch. Norbert Šmondrk autorizovaný architekt SKA 0315 AA Karpatská 22, Bratislava, PSČ 811 05, SR tel.: 0911 401 601 email: norbert.smondrk@kfa.art							
									
PEČIATKA / PODPIS									
ČASŤ PROJEKTU	D	DOKUMENTÁCIA STAVEBNÝCH OBJEKTOV							
OBJEKT	SO-01	KAŠTIEL - PRÍZEMIE							
PROFESIA	1.1	ARCHITEKTONICKO - STAVEBNÉ RIEŠENIE							
NÁZOV VÝKRESU	TABUĽKA Z-prvkov /zámočnicke prvky/		<table><tr><td>MIERKA</td><td>1:50</td></tr><tr><td>FORMÁT</td><td>19 x A4</td></tr><tr><td>DÁTUM</td><td>08/2025</td></tr></table>	MIERKA	1:50	FORMÁT	19 x A4	DÁTUM	08/2025
MIERKA	1:50								
FORMÁT	19 x A4								
DÁTUM	08/2025								
ČÍSLO VÝKRESU	SPK * _VPP_01_1280_SO1_ASR_015_VVZ_00								

**ZOZNAM PLATNÝCH VÝKRESOV ČASTI
Z-PRVKY**


ČÍSLO	NÁZOV POLOŽKY	DÁTUM R00		
Z 01a	MADLO VYROVNÁVAJÚCEHO SCHODISKA	08/2025		
Z 01b	MADLO VYROVNÁVAJÚCEHO SCHODISKA	08/2025		
Z 01c	MADLO VYROVNÁVAJÚCEHO SCHODISKA	08/2025		
Z 02	REVÍZNY PODLAHOVÝ POKLOP	08/2025		
Z 03	REBRÍK DO ŠACHTY	08/2025		
Z 04	CELOSKLENENÉ ZÁBRADLIE	08/2025		
Z 05	MREŽA, 2-KRÍDLOVÁ	08/2025		
Z 06	MREŽA, PEVNÁ	08/2025		
Z 07	MREŽA, 1-KRÍDLOVÁ	08/2025		
Z 08	ZHOZ PRÁDLA	08/2025		
Z 09	PARAVAN, S OTVÁRAVÝMI DIELMI	08/2025		
Z 10	REVÍZNY PODLAHOVÝ POKLOP	08/2025		
Z 11	PREKRYTIE KOMPRESOROV CHLADU	08/2025		
Z 12	PREKRYTIE STOJISKA KONTAJNEROV	08/2025		
Z 13	OPÁŠTENIE PREFA GARÁŽÍ	08/2025		
Z 14	GASTRO DRÁHA NA PODNOSY	08/2025		
Z 15	REVÍZNY OTVOR DO SK KONŠTRUKCIE	08/2025		
	Podfarbené položky sú predmetom aktuálneho dodatku			

VŠEOBECNÁ POZNÁMKA K JEDNOTLIVÝM PRVKOM:


- DIELENSKÚ DOKUMENTÁCIU SCHVAĽUJE ARCHITEKT STAVBY !!!
- DIELENSKÚ DOKUMENTÁCIU PREDLOŽIŤ NA ODSÚHLASENIE ZODPOVEDNÉMU METODIKOVI KPÚ !!!
- VŠETKY POTREBNÉ VZORKY PREDLOŽIŤ ARCHITEKTOVI STAVBY NA SCHVÁLENIE!!!

Z 01



a,b,c

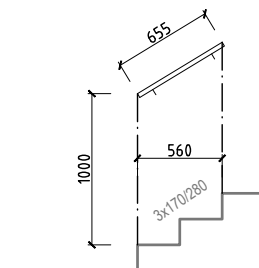


Z01c

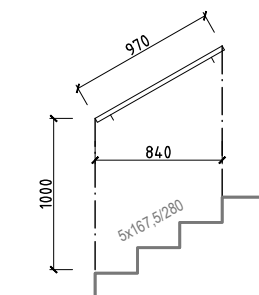

Z01b

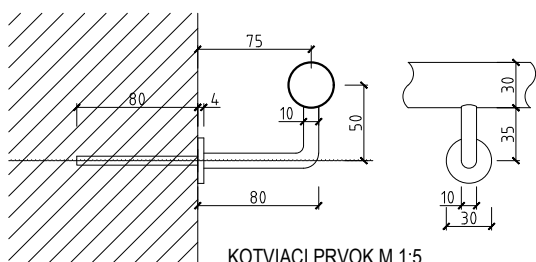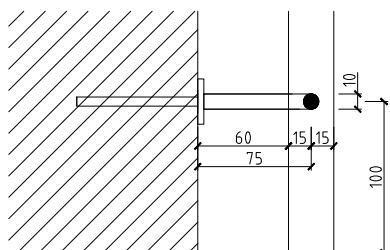

KOTVIACI PRVOK M 1:5

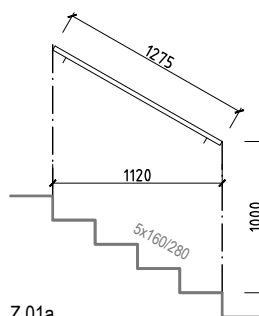


Z01a


ROZMER	podľa nákresu	MIERKA	1:50
POPIS	MADLO VYROVNÁVAJÚCEHO SCHODISKA: - celokovovej konštrukcie z navzájom spájaných tyčových prvkov. - madlo priemeru 30 mm, konzola z tyče priemeru 10 mm, tvaru L. Všetky spoje poľa sú zvarané. - Konštrukcia madla musí zohľadňovať všetky normové požiadavky pre konštrukciu zábradlí STN 74 3305 Ochranné zábradlia.		
MATERIÁL	oc. rúrka 30 mm, plech hr. 4 mm, oc. tyč 10 mm, spájací, montážny a kotviaci materiál		
POVRCHOVÁ ÚPRAVA	antikoróznny náterový systém / farba sivobéžová / RAL 7044		
UMIESTNENIE	1.30, 1.85, 1.87,		
POZNÁMKA	Rozmery otvoru zamerať na stavbe! Dielenskú dokumentáciu odsúhlasíť s projektantom! Predložiť vzorky projektantovi k odsúhlaseniu!		
MNOŽSTVO	a 1275 mm 1 b 970 mm 1 c 655 mm 1		

ks

Z 02

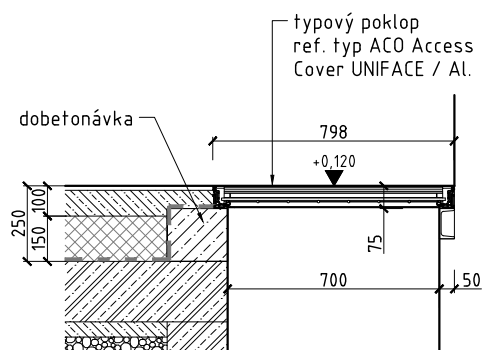


rez/ osadenie v m.č. 1.35

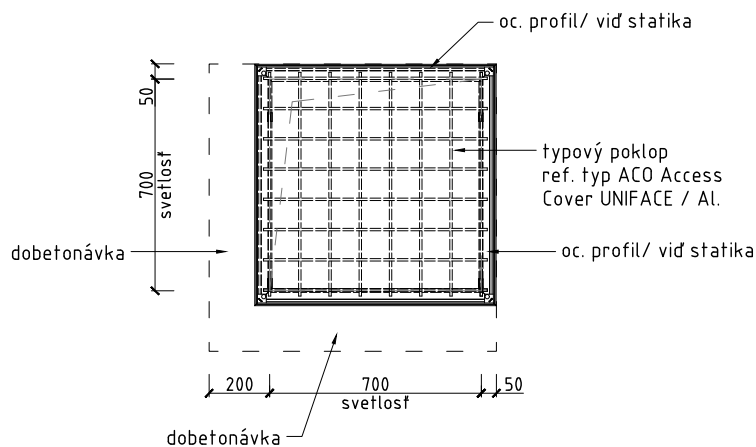


pôdorys / osadenie v m.č. 1.35


ROZMER	700*700	MIERKA	1:25
POPIS	POKLOP Typový poklop zadlažďovací Ref. typ: ACO Access Cover UNIFACE / AL (405348)		
POVRCHOVÁ ÚPRAVA			
UMIESTNENIE	1.35		
POZNÁMKA	Rozmery otvoru zamerať na stavbe! Dielenskú dokumentáciu odsúhlasiť s projektantom! Predložiť vzorky projektantovi k odsúhlaseniu!		
MNOŽSTVO	1 ks		

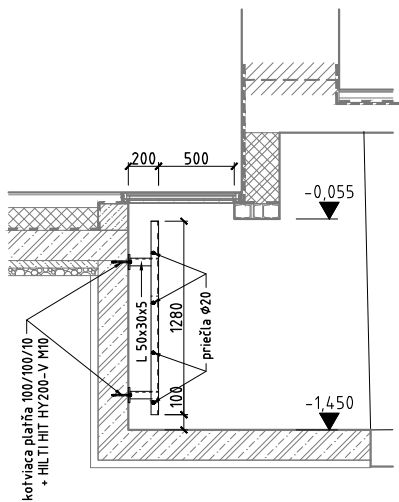

pohľad bočný

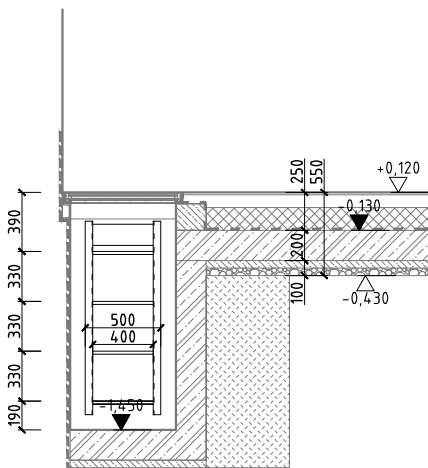



pohľad čelný

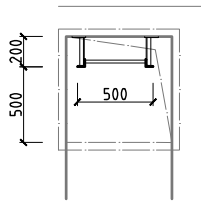

pôdorys

ROZMER	1280*500	MIERKA	1:50
POPIS	REBRÍK Prístupový rebík, z oc. pozinkovaných nosných L profilov 50x50x5. Priečle budú zhotovené z kruhových tyčí Ø20. Rebrík je kotvený k ŽB stavebnej konštrukcii chemickými kotvami HILTI HIT-HY200+HIT-V M10 cez konzolky z L profilov 50x30x5 privarené na platničku 100x100x10.		
MATERIÁL	L profily 50x50x5, tyč kruhová Ø20, oc.platňa 100x100x10, kotviaci materiál, kotvy HSA M10.		
POVRCHOVÁ ÚPRAVA	POZINK		
UMIESTNENIE	1.35		
POZNÁMKA	Rozmery otvoru zamerať na stavbe! Dielenskú dokumentáciu odsúhlasiť s projektantom! Predložiť vzorky projektantovi k odsúhlaseniu!		
MNOŽSTVO	1 ks		


Z 04

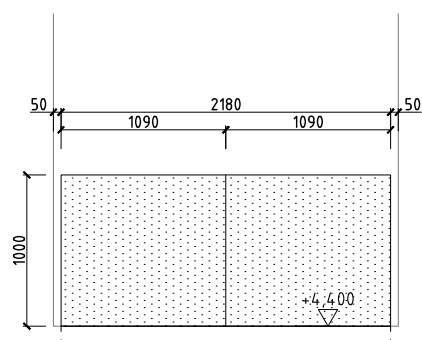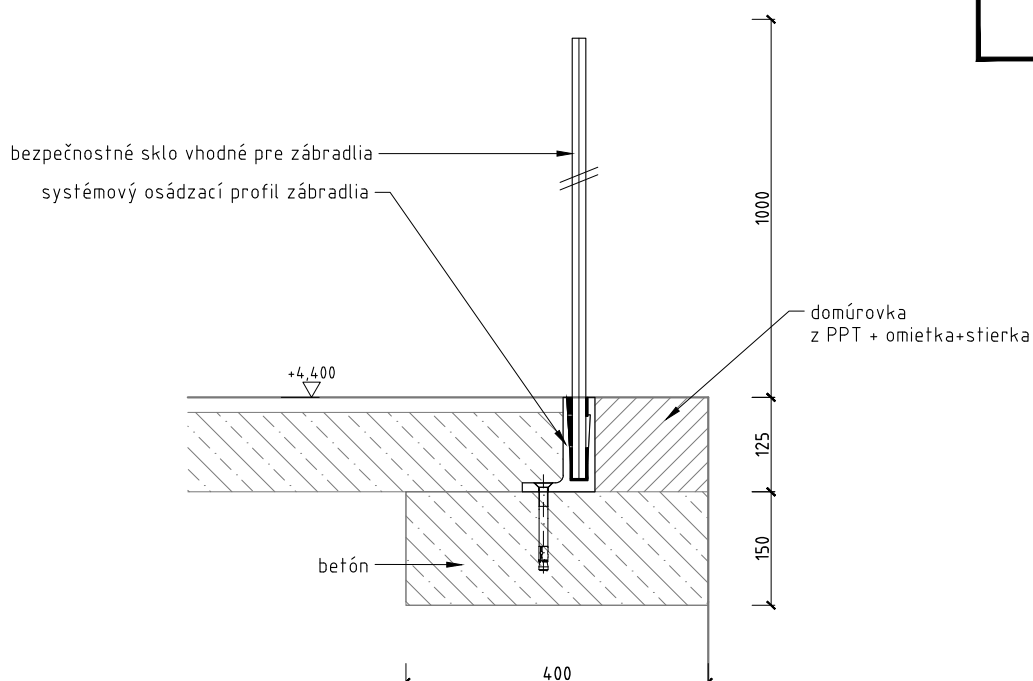


schématický pohľad m 1:50

DĹŽKA	2180x1000	MIERKA	1:10
POPIS	CELOSKLENENÉ ZÁBRADLIE: Pohľadovo celosklenené zábradlie z bezpečnostného skla vhodného pre zábradlia, osadené do osádzacieho systémového profilu. Systémový profil kotvený do betónu Konštrukcia zábradlia musí zohľadňovať všetky normové požiadavky pre konštrukciu zábradlí STN 74 3305 Ochranné zábradlia. <u>Referenčný typ:</u> UMAKOV/ AL kotviace profily		
MATERIÁL	bezpečnostné sklo vhodné pre zábradlia, systémový osádzací profil, tesniaci, rektifikačný a montážny materiál.		
POVRCHOVÁ ÚPRAVA	Zasklievací profil - hliník/ elox Výplň - sklo číre		
UMIESTNENIE	2NP		
POZNÁMKA	Rozmery otvoru zamerať na stavbe! Dielenskú dokumentáciu odsúhlasiť s projektantom! Predložiť vzorky projektantovi k odsúhlaseniu!		
MNOŽSTVO	2 ks		


Z 06

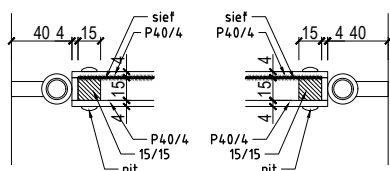

detail a, b m 1:5

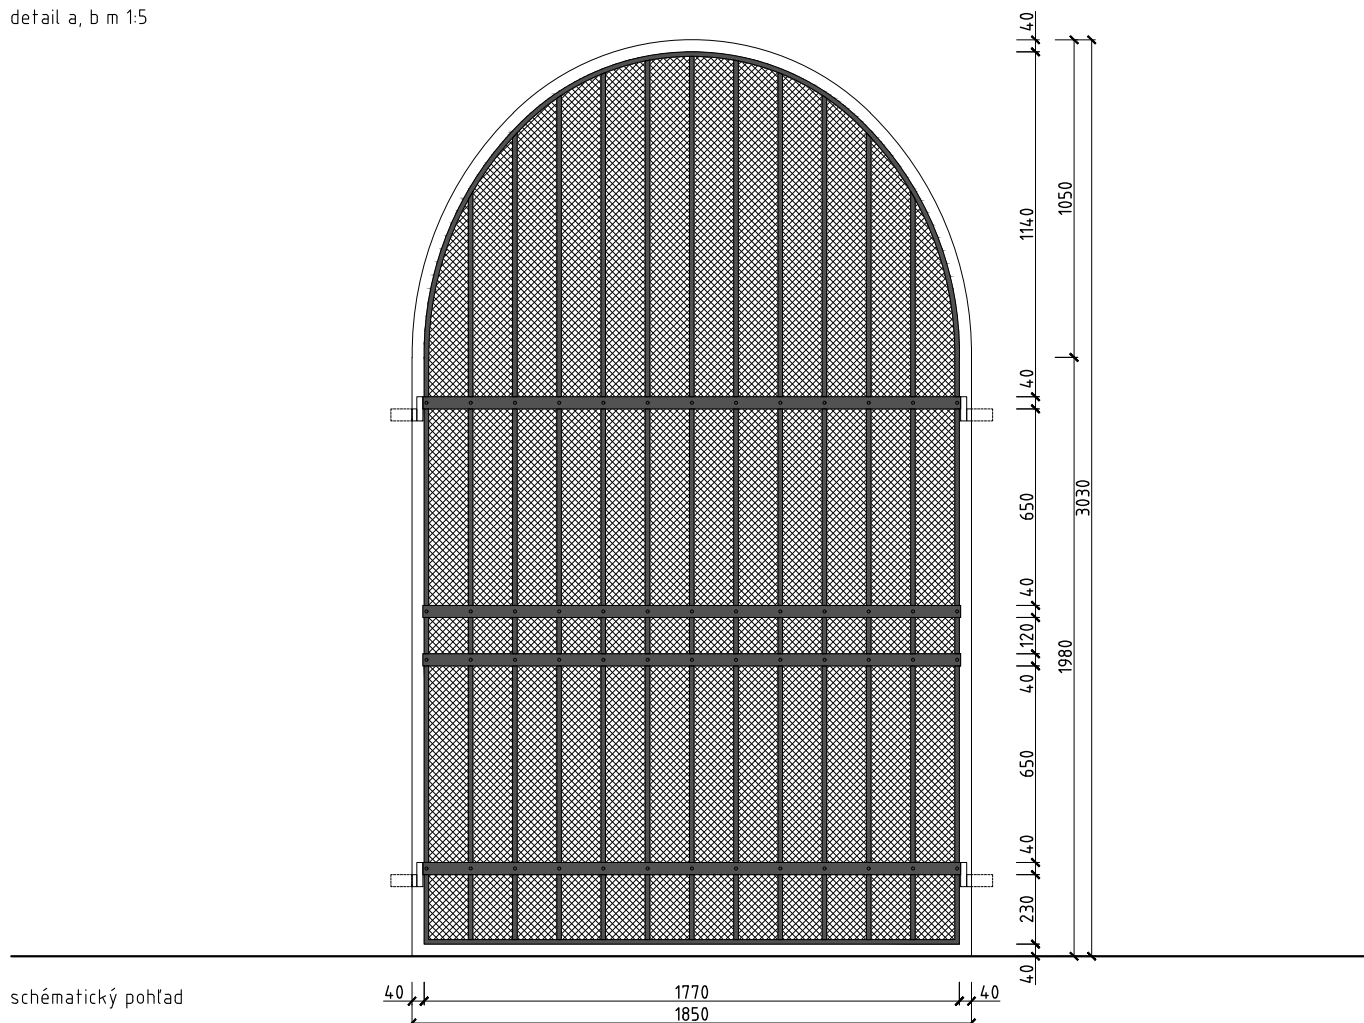


schématický pohľad

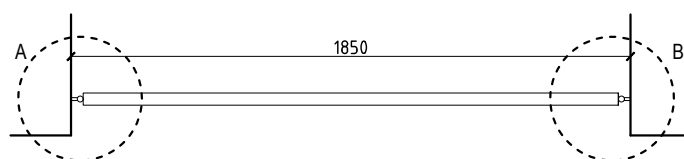


schématický pôdorys v úrovni prízemí

ROZMER	1850x3030 mm	MIERKA	1:25
POPIS	MREŽA, PEVNÁ : - mreža ako celokovová bezzárubňová konštrukcia s oblúkovým nadpražím, - tvorená 4 horizontálnymi zdvojenými pásmi z pásoviny 40/ 4 mm, vertikálne prepojenými radom jednoduchých prútov prierezu 15/ 15 mm, á 150 mm. Vertikálne prúty sú vložené medzi pásoviny. Spájanie prútov vo výraze nitovania. - z interiérovej strany osadiť kovovú sieť, Ref typ: KOVIAN/ nerez AISI 316 / SS-002, SS-043, SS-020, SS-022 - nutné vzorkovať - mreža kotvená do steny cez pásovinu 40x10 Výrobnú dokumentáciu nutné odsúhlasiť zodpovedným metodikom KPÚ za účasti zodpovedného projektanta.		
POŽIARNA ODOLNOSŤ	-		
MATERIÁL	Tyčová oceľ 15x15, 40x4, 40x10, nity, montážny a kotviaci materiál, kovová sieť veľkosť oka 5x5 mm		
POVRCHOVÁ ÚPRAVA	Antikorózný náterový systém / farebnosť čierna matná kováčska		
UMIESTNENIE	1.65		
POZNÁMKA	Rozmery otvoru zamerať na stavbe! Dielenskú dokumentáciu odsúhlasiť s projektantom! Predložiť vzorky projektantovi k odsúhlaseniu!		
MNOŽSTVO	2 ks		


Z 07

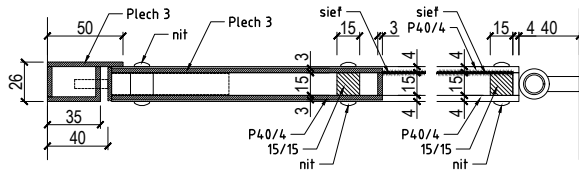

detail a, b m 1:5

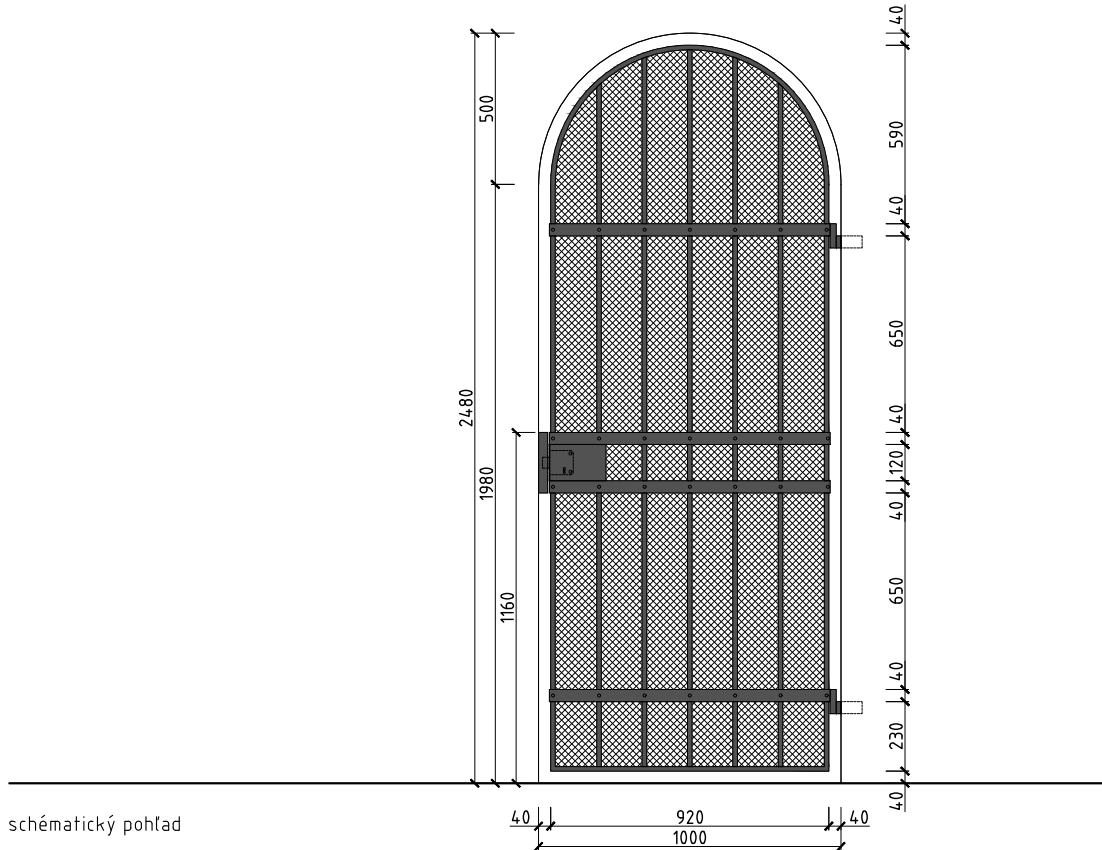

schématický pohľad

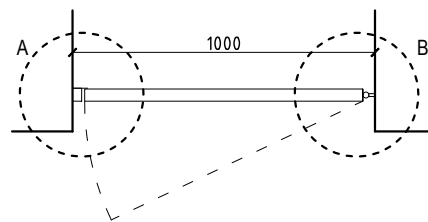


schématický pôdorys v úrovni prízemia


ROZMER	1000x2500 mm	MIERKA	1:25
POPIS	MREŽA, 1-KRÍDLOVÁ : - mrežové dvere ako celokovová bezzárubňová konštrukcia s oblúkovým nadpražím, - tvorená 4 horizontálnymi zdvojenými pásmi z pásovinu 40/ 4 mm, vertikálne prepojenými radom jednoduchých prútov prierezu 15/ 15 mm, á 150 mm. Vertikálne prúty sú vložené medzi pásovinu. Spájanie prútov vo výreze nitovania. - z interiérovej strany osadiť kovovú sieť, Ref typ: KOVIAN/ nerez AISI 316 / SS-002, SS-043, SS-020, SS-022 - nutné vzorkovať - pánky mreže kotvené do steny cez pásovinu 40x10 - krabicový zámok s protikusom a dobovou kľučkou, tzv. myšiakom - Zámok + vložka - upresní sa podľa požiadaviek investora / PREDPOKLAD úprava na generálny kľúč Výrobnú dokumentáciu nutné odsúhlasiť zodpovedným metodikom KPÚ za účasti zodpovedného projektanta.		
POŽIARNA ODOLNOSŤ	-		
MATERIÁL	Tyčová oceľ 15x15, 40x4, 40x10, nity, montážny a kotviaci materiál, kovová sieť veľkosť oka 5x5 mm		
POVRCHOVÁ ÚPRAVA	Antikorózný náterový systém / farebnosť čierna matná kováčska		
UMIESTNENIE	1.65		
POZNÁMKA	Rozmery otvoru zamerať na stavbe! Dielenskú dokumentáciu odsúhlasiť s projektantom! Predložiť vzorky projektantovi k odsúhlaseniu!		
MNOŽSTVO	1 ks		

Z 08


1/3

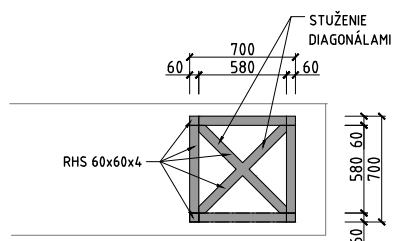


schématický pôdorys - pohľad zhora

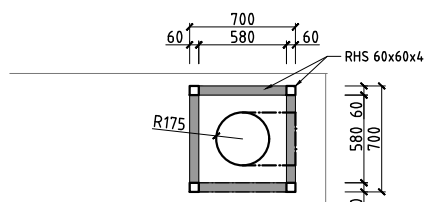

schématický pôdorys - stredná úroveň

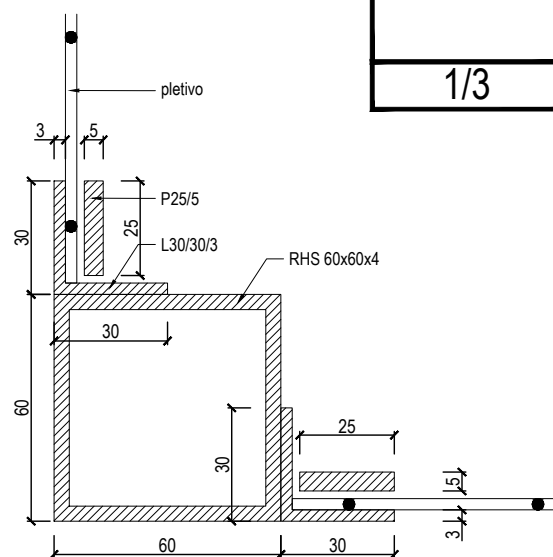


schématický detail rámu výpne

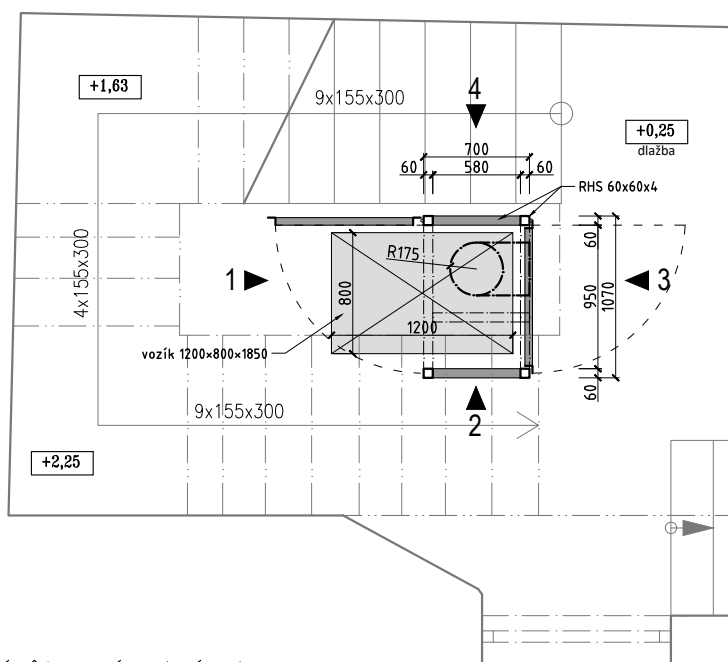


schématický pôdorys v úrovni príziemia

ROZMER	700x700x9810 mm	MIERKA	1:50
POPIS	ZHOZ PRÁDLA: - celokovová rámová konštrukcia, kotvená do podlahy a ramien schodiska - celá rámová konštrukcia / RHS 60x60x4 - 4x kotviaca platňa do podkladného betónu / PL.12x260x260 4M12 - 250 - 5x kotva do ramena schodiska / RHS 120x60x4 + PL.10x120x260 + 2M12-120 - výplň polí vloženými rámami z L profilu 30x30x3 + zvárané sito CZ50/5 + pásovina min. 25x5 - 2x otváracie diely s vynášacími pántami v úrovni príziemia, rozmer krídla 950x2040, POZOR: krídlo otváracé tak, aby aj po otvorení ostala svetlosť 950 mm. - 2x otváracie diely v miestach zhozu, rozmer otvoru 580x580 mm - VZT potrubie/ pozink, priemer 350mm, celková dĺžka 7550mm , 1xkolená s nádstavcom , 1xodbočka, dezinfikovateľný vnútorný povrch, ukončovacie kusy potrubia s tupou hranou - 3ks		
POŽIARNA ODOLNOSŤ	-		
MATERIÁL	oc. profily RHS 60x60x4, oc. plech hr.10,12 mm, L-profil 30/30/3, pásovina 25/5, zvárané sito CZ50/5, RHS 120x60x4, spájaci, montážny a kotviaci materiál.		
POVRCHOVÁ ÚPRAVA	CELOK - matný striekaný náter, farba sivobéžová / RAL 7044 / alt. RAL 9006 Kovanie - nerez jemne brúsená		
KOVANIE	jednostranne - guľa objektová Závesy Zámok + vložka - upresní sa podľa požiadaviek investora / PREDPOKLAD úprava na generálny kľúč		
UMIESTNENIE	1.29		
POZNÁMKA	Rozmery otvoru zamerať na stavbe! Dielenskú dokumentáciu odsúhlasiť s projektantom! Predložiť vzorky projektantovi k odsúhlaseniu!		
MNOŽSTVO	1 ks		

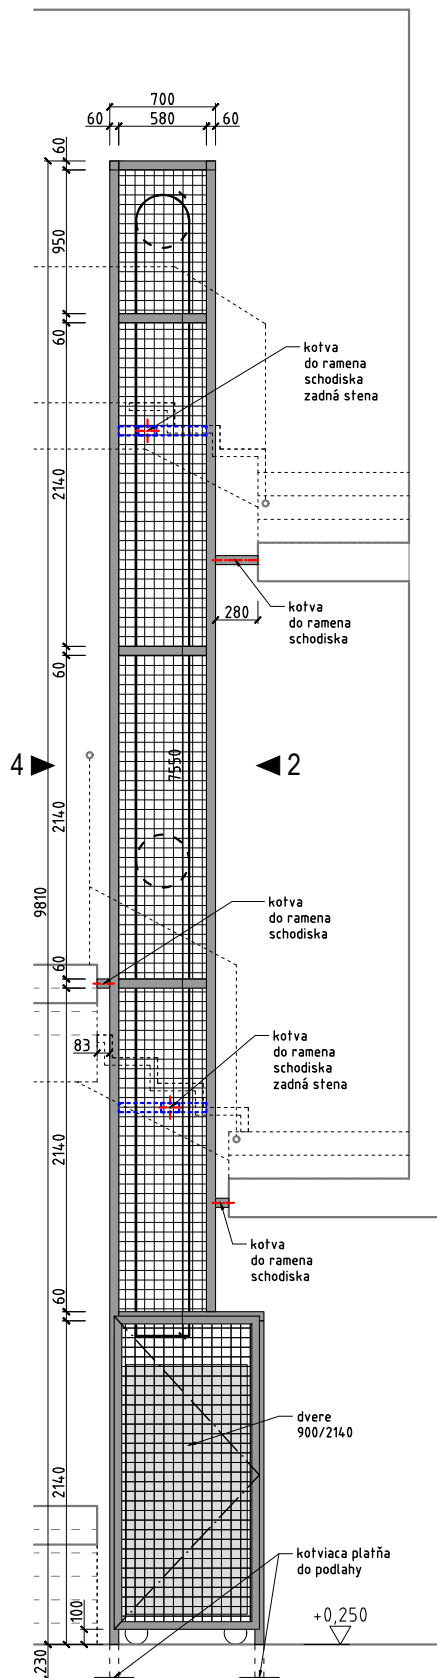


schématický pohľad 1

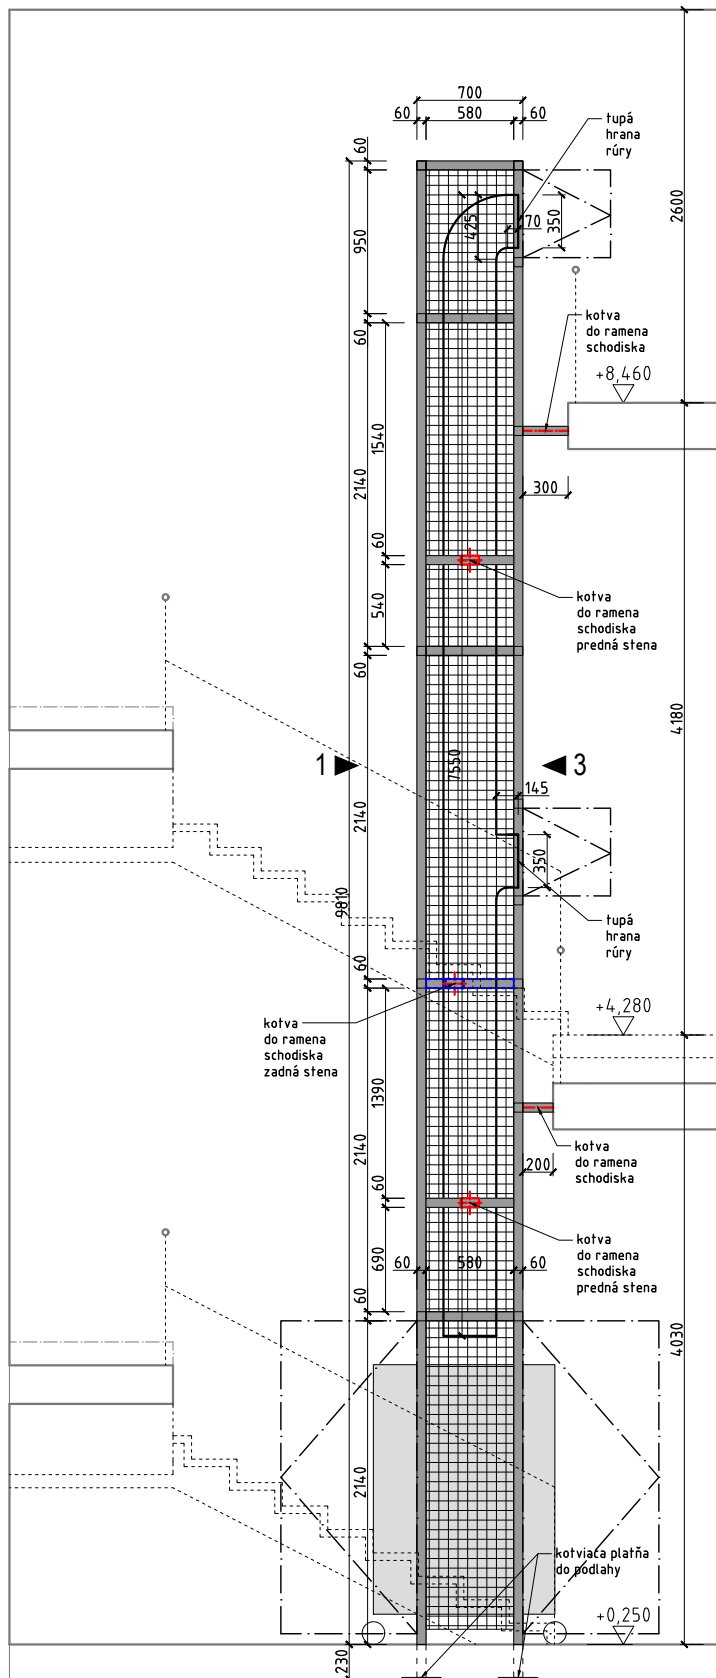


schématický pohľad 2



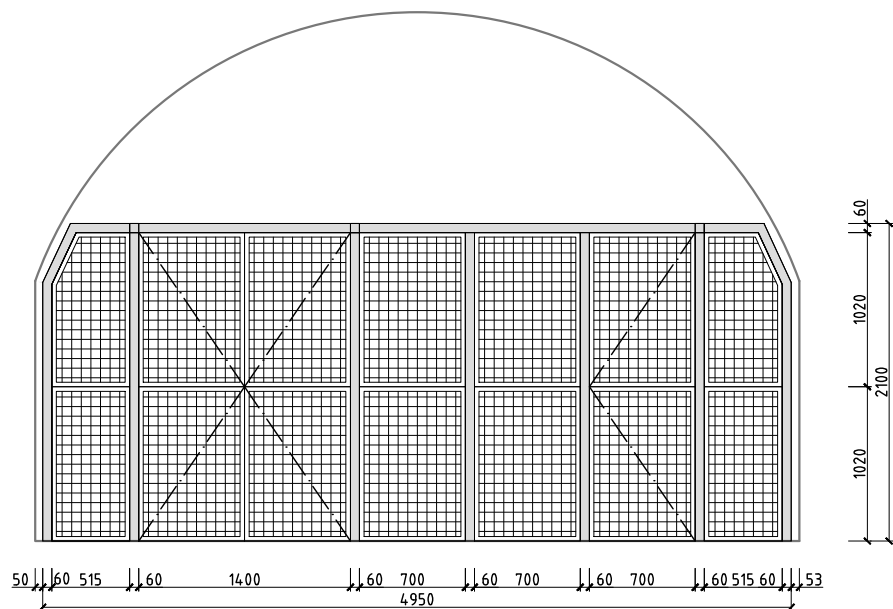

schématický pohľad


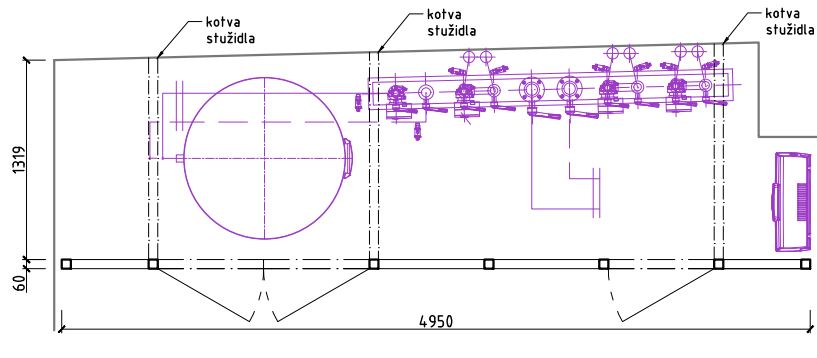


schématický pôdorys v úrovni prízemí

ROZMER	4950x2100 mm	MIERKA	1:50
POPIS	PARAVAN, S OTVÁRAVÝMI DIELMI: - celokovová rámová konštrukcia s 1x1-kridlovými a 1x2-kridlovými dverami, kotvená do podlahy, stužená vzperami do protiľahlej steny - POZOR, nutné skordinovať podľa zariadenia UK - celá rámová konštrukcia / RHS 60x60x4 - 7x kotviaca platňa do ŽB podlahovej dosky / PL.10x200x200 4M12 - 250 - 3x kotviaca platňa do steny / PL.10x200x200 4M12 - 250 - výplň polí vloženými rámami z L profilu 30x30x3 + zvarané sito CZ50/5 + pásovina min. 25x5		
POŽIARNA ODOLNOSŤ	-		
MATERIÁL	oc. profily RHS 60x60x4, oc. plech hr.10 mm, L-profil 30/30/3, pásovina 25/5, zvarané sito CZ50/5, spájací, montážny a kotviaci materiál.		
POVRCHOVÁ ÚPRAVA	CELOK - matný striekaný náter, farba sivobéžová / RAL 7044 / alt. RAL 9006 Kovanie - nerez jemne brúsená		
KOVANIE	guľa - kľučka Závesy Zámok + vložka - upresní sa podľa požiadaviek investora / PREDPOKLAD úprava na generálny kľúč		
UMIESTNENIE	1.29		
POZNÁMKA	Rozmery otvoru zamerať na stavbe! Dielenskú dokumentáciu odsúhlasiť s projektantom! Predložiť vzorky projektantovi k odsúhlaseniu!		
MNOŽSTVO	1 ks		

Z 10


rez/ osadenie v m.č. 1.35

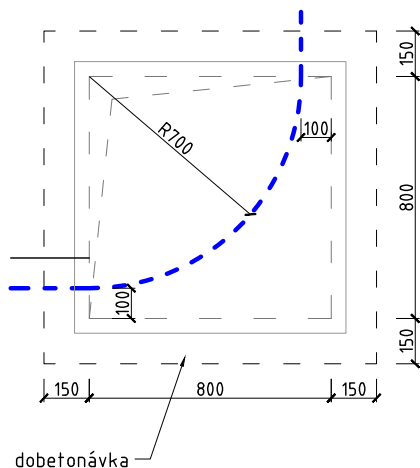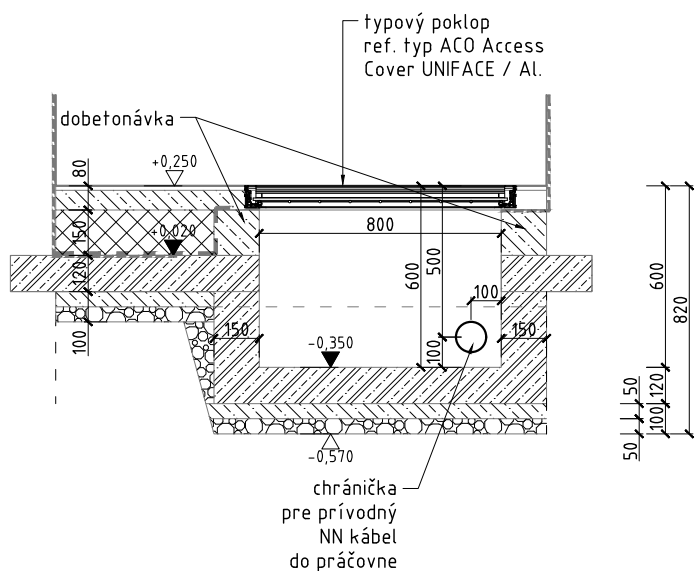


pôdorys / osadenie v m.č. 1.35

ROZMER	800x800	MIERKA	1:25
POPIS	POKLOP Typový poklop zadlažďovací Ref. typ: ACO Access Cover UNIFACE / AL (405348)		
POVRCHOVÁ ÚPRAVA			
UMIESTNENIE	1.71		
POZNÁMKA	Rozmery otvoru zamerať na stavbe! Dielenskú dokumentáciu odsúhlasíť s projektantom! Predložiť vzorky projektantovi k odsúhlaseniu!		
MNOŽSTVO	1 ks		


Z 11

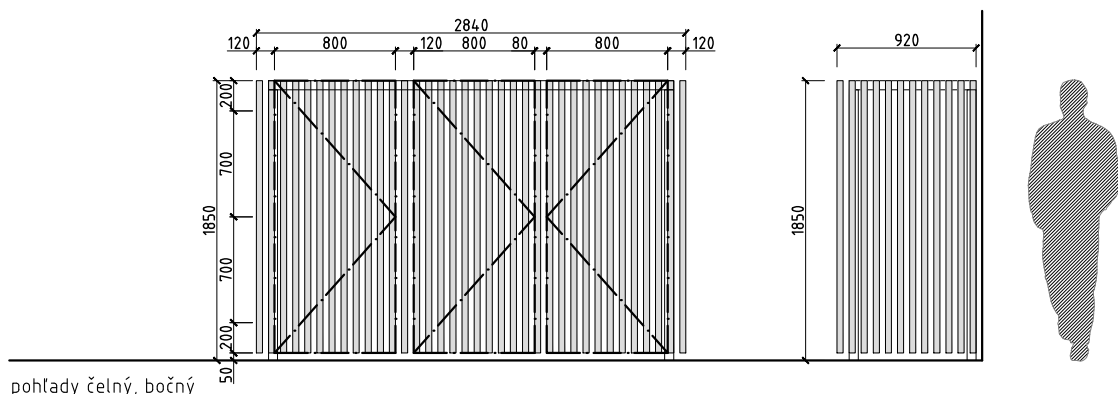

pohľady čelný, bočný

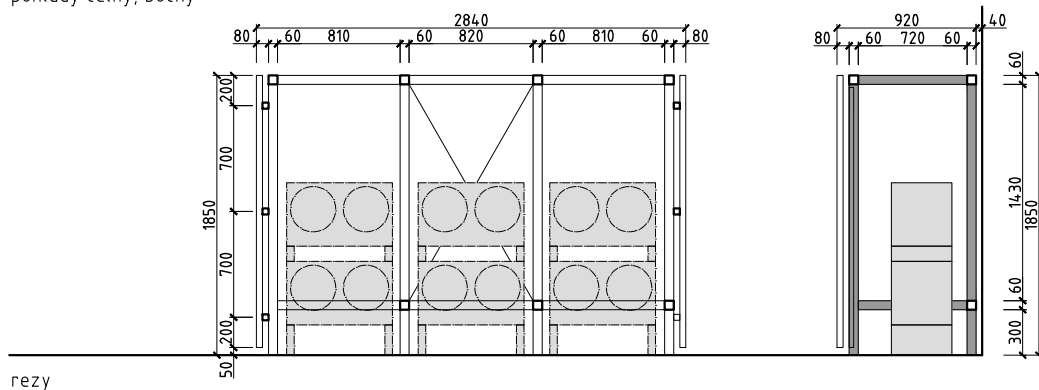



rezy

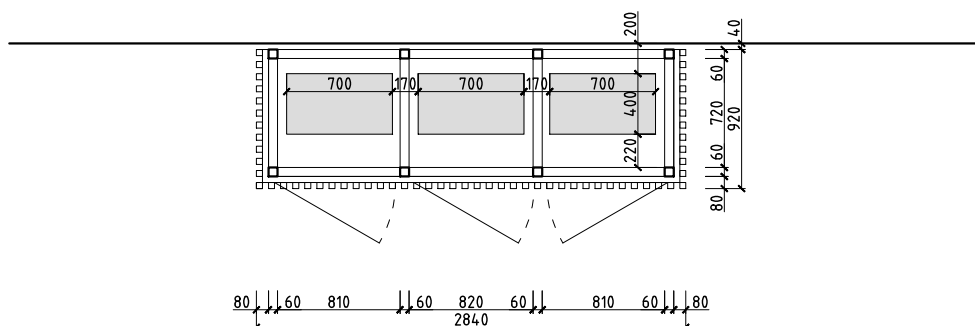


schématický pôdorys

ROZMER	2840x920x1850	MIERKA	1:50
POPIS	PREKRYTIE KOMPRESOROV CHLADU: - rámová konštrukcia s otváracími dvierkami - opláštená hranolčekmi z termoreva so zvislým rastrom - s rektifikačnými nohami s roznášacou plochou - obklad z lamiel v naväzujúcom rastru Referenčný typ:		
POŽIARNA ODOLNOSŤ	-		
MATERIÁL	jakl profily 60*60*4, tyč fi 8, , termorevo hranol C24 42x42 dĺžka 2,5 m, L profily pre otváracé diely 50/50/5		
POVRCHOVÁ ÚPRAVA	kov - pozink termorevo - bez úpravy		
UMIESTNENIE	exteriér		
POZNÁMKA	Rozmery otvoru zamerať na stavbe! Dielenskú dokumentáciu odsúhlasíť s projektantom! Predložiť vzorky projektantovi k odsúhlaseniu!		
MNOŽSTVO	1 ks		

Z 12

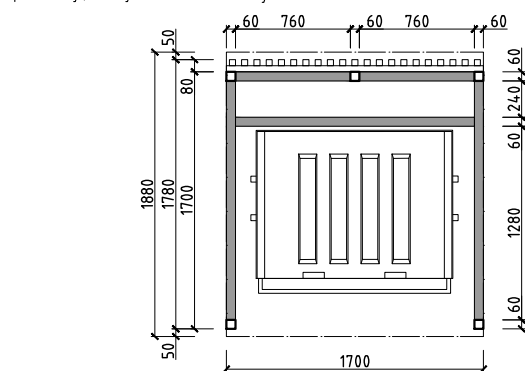
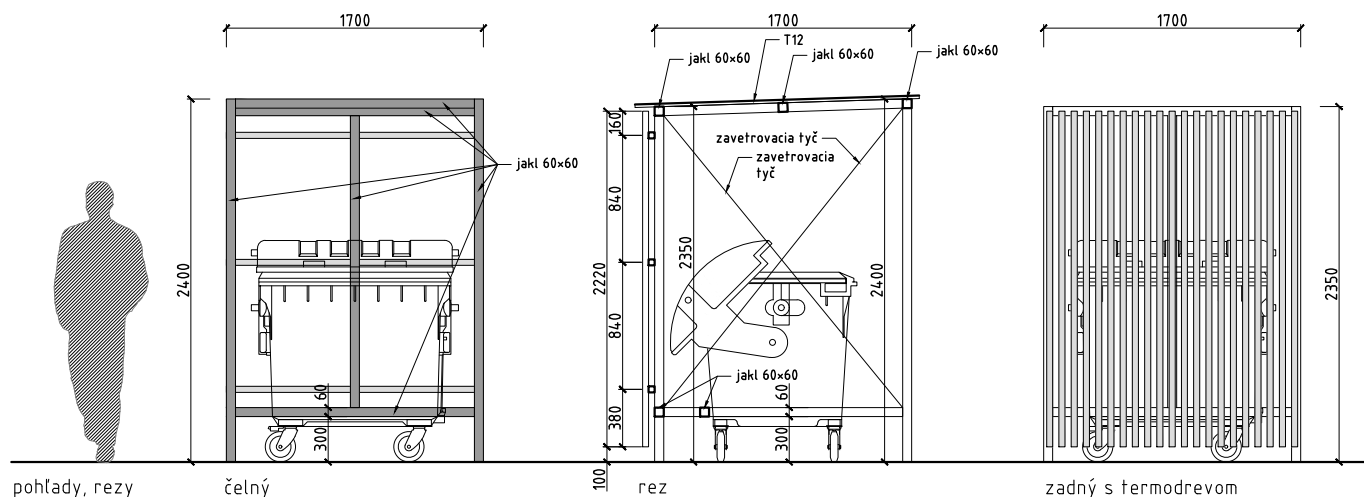


pôdorys

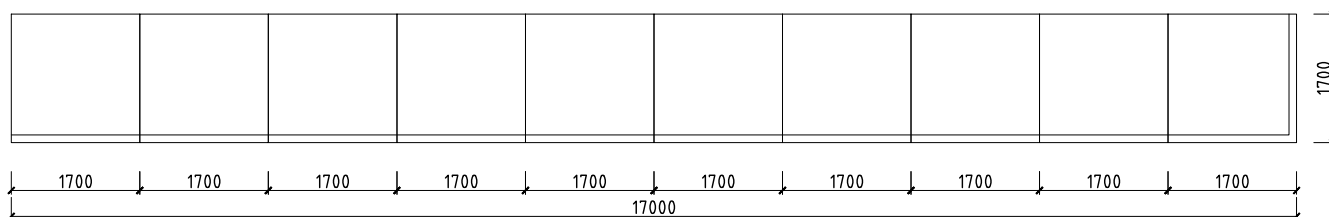


schématický pôdorys zostavy

ROZMER	17000*1700*2400	MIERKA	1:50
POPIS	STOJISKO KONTAJNEROV: - zostava navzájom pospájaných 10 oc. rámov, - 9 rovnakých a 1 krajný diel, každý diel opláštený hranolčkami z termoreva so zvislým rastrom a prestrešený trapézovým plechom. - každý rám s rektifikačnými nohami s roznášacou plochou - v zadnej časti rámu zábrana pre doraz otvárania kontajnera - obklad z lamiel v naväzujúcom rastro Referenčný typ:		
POŽIARNA ODOLNOSŤ	-		
MATERIÁL	jakl profily 60*60*4, tyč fi 8, trapézový plech T12, termorevo hranol C24 42x42 dĺžka 2,5 m		
POVRCHOVÁ ÚPRAVA	kov - pozínk termorevo - bez úpravy		
UMIESTNENIE	exteriér		
POZNÁMKA	Rozmery otvoru zamerať na stavbe! Dielenskú dokumentáciu odsúhlasíť s projektantom! Predložiť vzorky projektantovi k odsúhlaseniu!		
MNOŽSTVO	1 celok		

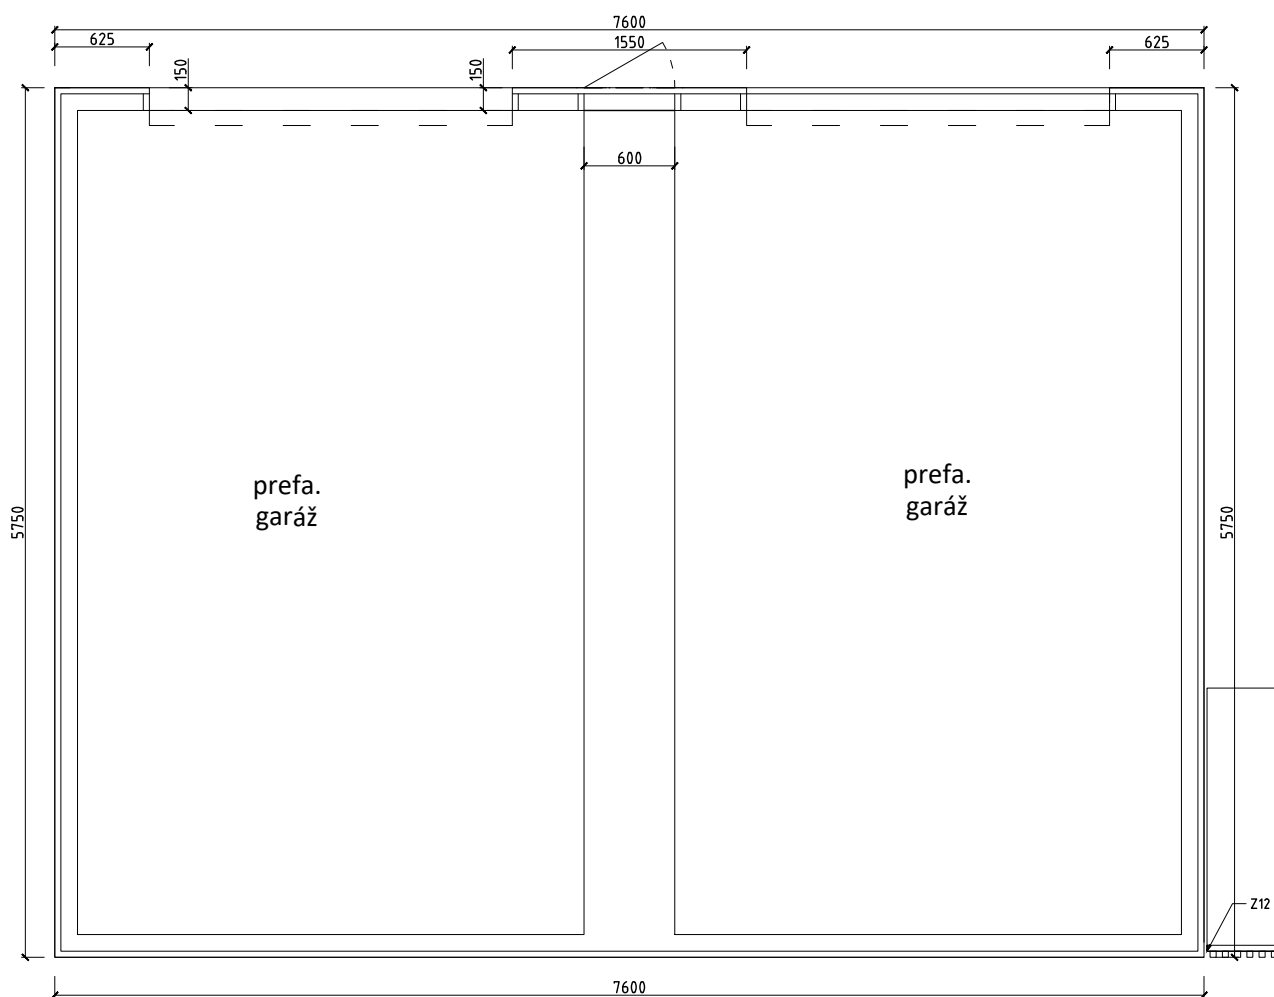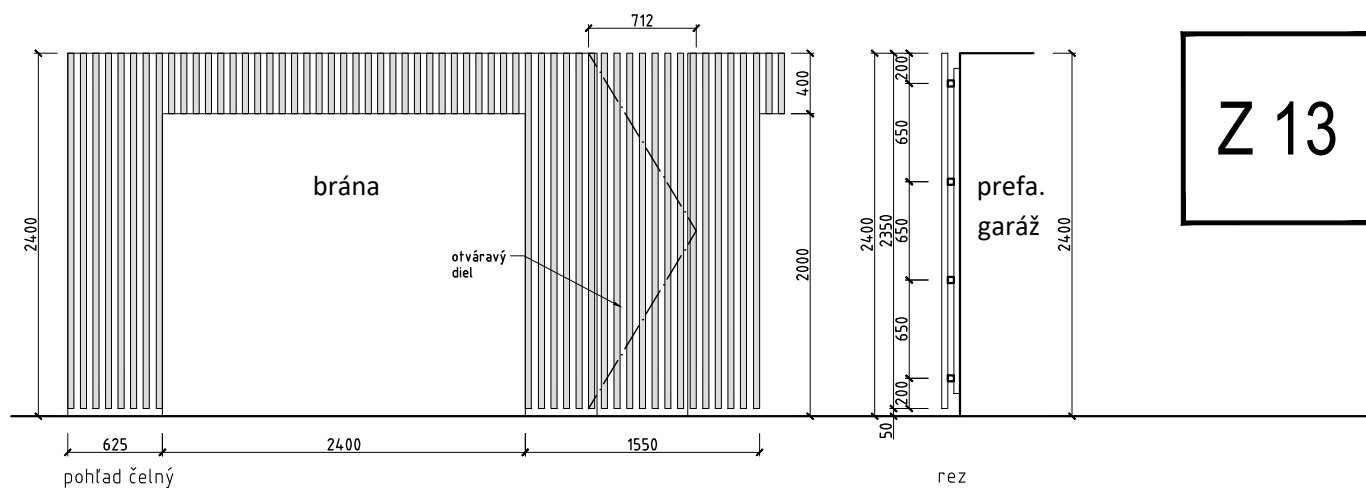


schématický pôdorys zotavy

ROZMER	hr. 40 + rošt 80 mm	MIERKA	1:50
POPIS	OPLÁŠTENIE PREFA GARÁŽÍ: - prevetrávaným predsadeným obkladom z termoreva, výška min. v rovine so strechou garáže - každá strana garáže opláštená hranolčekmi z termoreva so zvislým rastom na vodorovnom a zvislom rošte. - styk zvislého hranola so stenou garáže s dilatčnou podložkou - vodorovný hranol so skosenou hranou pre odvod dažďovej vody - z jednej strany plynulé napojenie rastra na prvok Z12 - stojisko kontajnerov - v mieste medzeri medzi garážami s otváracím dielom pre údržbu.		
POŽIARNA ODOLNOSŤ	-		
MATERIÁL	termorevo hranol C24 42x42, hranoly pre zvislý a vodorovný rošt		
POVRCHOVÁ ÚPRAVA	termorevo - bez úpravy		
UMIESTNENIE	exteriér		
POZNÁMKA	Rozmery otvoru zamerať na stavbe! Dielenskú dokumentáciu odsúhlasiť s projektantom! Predložiť vzorky projektantovi k odsúhlaseniu!		
MNOŽSTVO	54,5 m2		

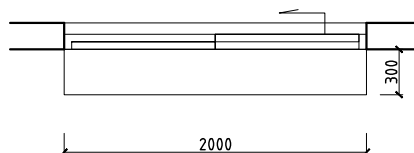


schématický pôdorys

ROZMER	-	MIERKA	1:50
POPIS	GASTRO DRÁHA NA PODNOSY TRUBKOVÁ: Systémová gastro dráha z nerezových vodiacich rúrok na konzolách k výdajným okienkam. <u>Referenčný typ:</u>		
POŽIARNA ODOLNOSŤ	-		
MATERIÁL	nerezové profily, kotvoaci materiál		
POVRCHOVÁ ÚPRAVA	jemný brus		
UMIESTNENIE	1.21		
POZNÁMKA	Rozmery otvoru zamerať na stavbe! Dielenskú dokumentáciu odsúhlasiť s projektantom! Predložiť vzorky projektantovi k odsúhlaseniu!		
MNOŽSTVO	3 bm + 2 bm	5	bm

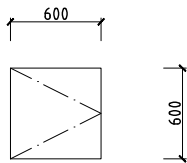

niveleta podlahy

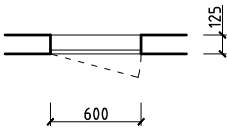

schématický pôdorys

ROZMER	600*600	MIERKA	1:50
POPIS	REVÍŽNE DVIERKA: Systémová kovová konštrukcia revíznych dvierok s naloženým rámom do SK konštrukcie. Revízne dvierka pozostávajú zo stabilného vonkajšieho rámu a vnútorných dvierok z pozinkovaného oceleového plechu. Dvierka sa otvárajú stlačením ukrytých zacvakávacích zámkov. Dvierka uzamykateľné. Presnú pozíciu na stene podľa požiadaviek TECHNOLÓGIE KUCHYNE Referenčný typ: FF systembau/ Systém B2		
POŽIARNA ODOLNOSŤ	-		
MATERIÁL	podľa výrobu, kotviaci materiál		
POVRCHOVÁ ÚPRAVA	Prášková farba biela, matná, vo farebnosti omytky/ ako RAL 9003		
UMIESTNENIE	1.53, 1.38, 1.36		
POZNÁMKA	Rozmery otvoru zamerať na stavbe! Dielenskú dokumentáciu odsúhlasiť s projektantom! Predložiť vzorky projektantovi k odsúhlaseniu!		
MNOŽSTVO	3 ks		