




JESTVUJÚCI STAV
SCHÉMA PO VYBÚRANÍ VŠETKÝCH NENOSNÝCH PRIEČOK

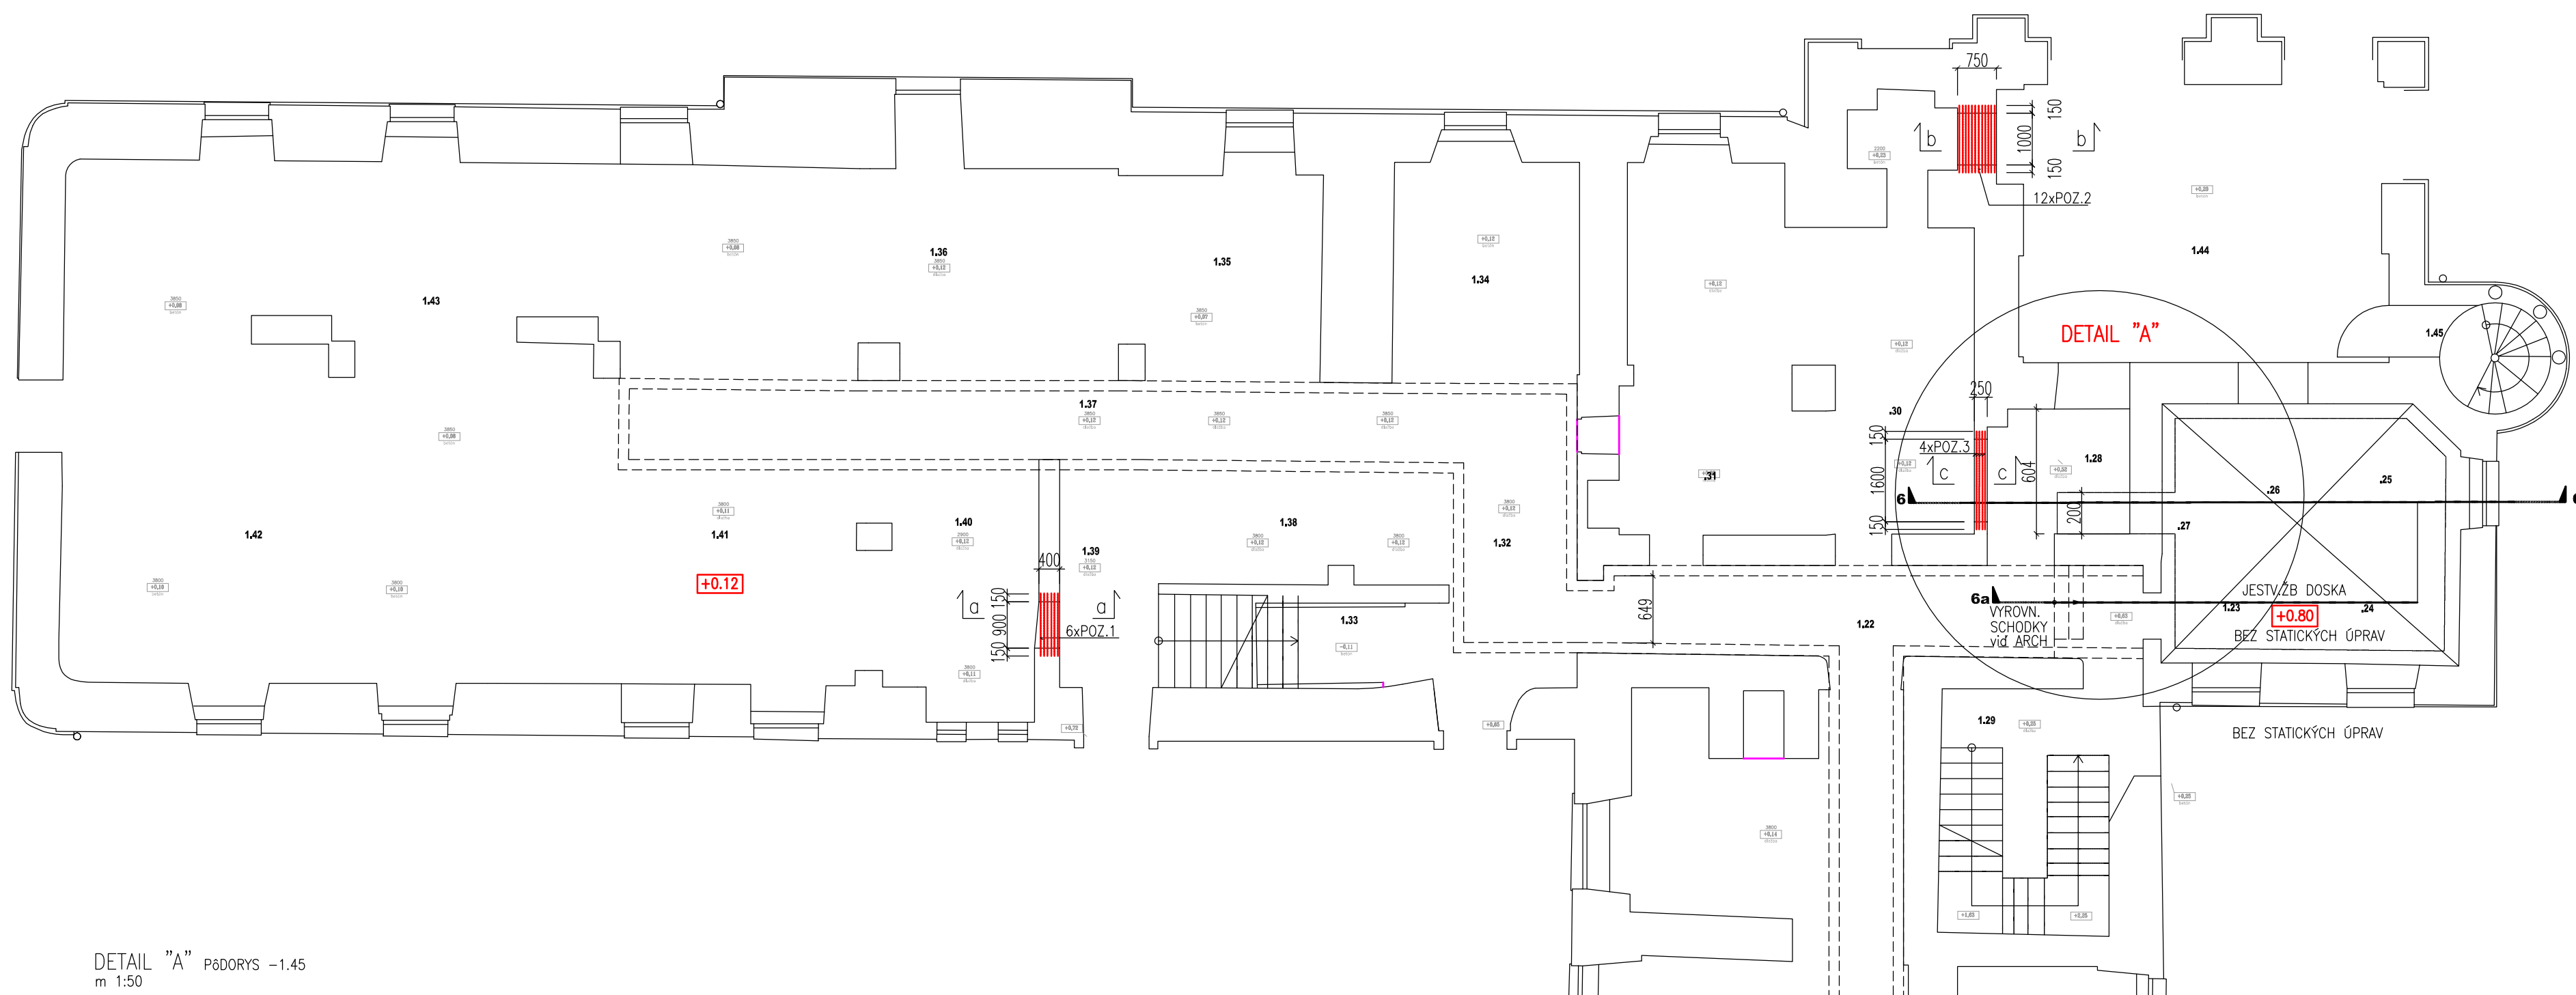



DETAIL "A" P&DORYS -1.45
m 1:50

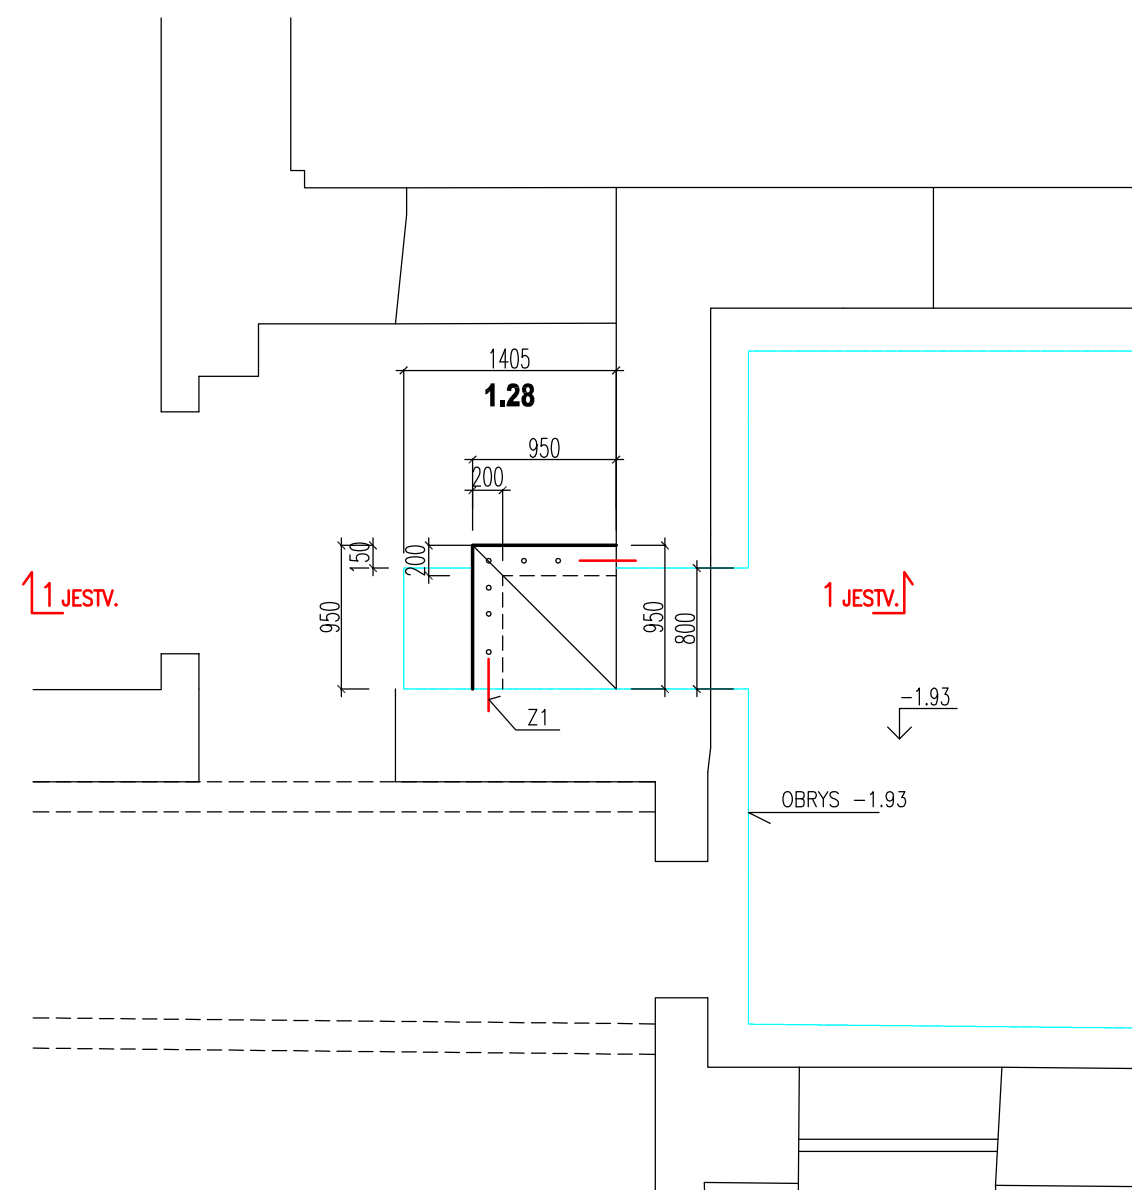


REZ 1-1
m 1:50

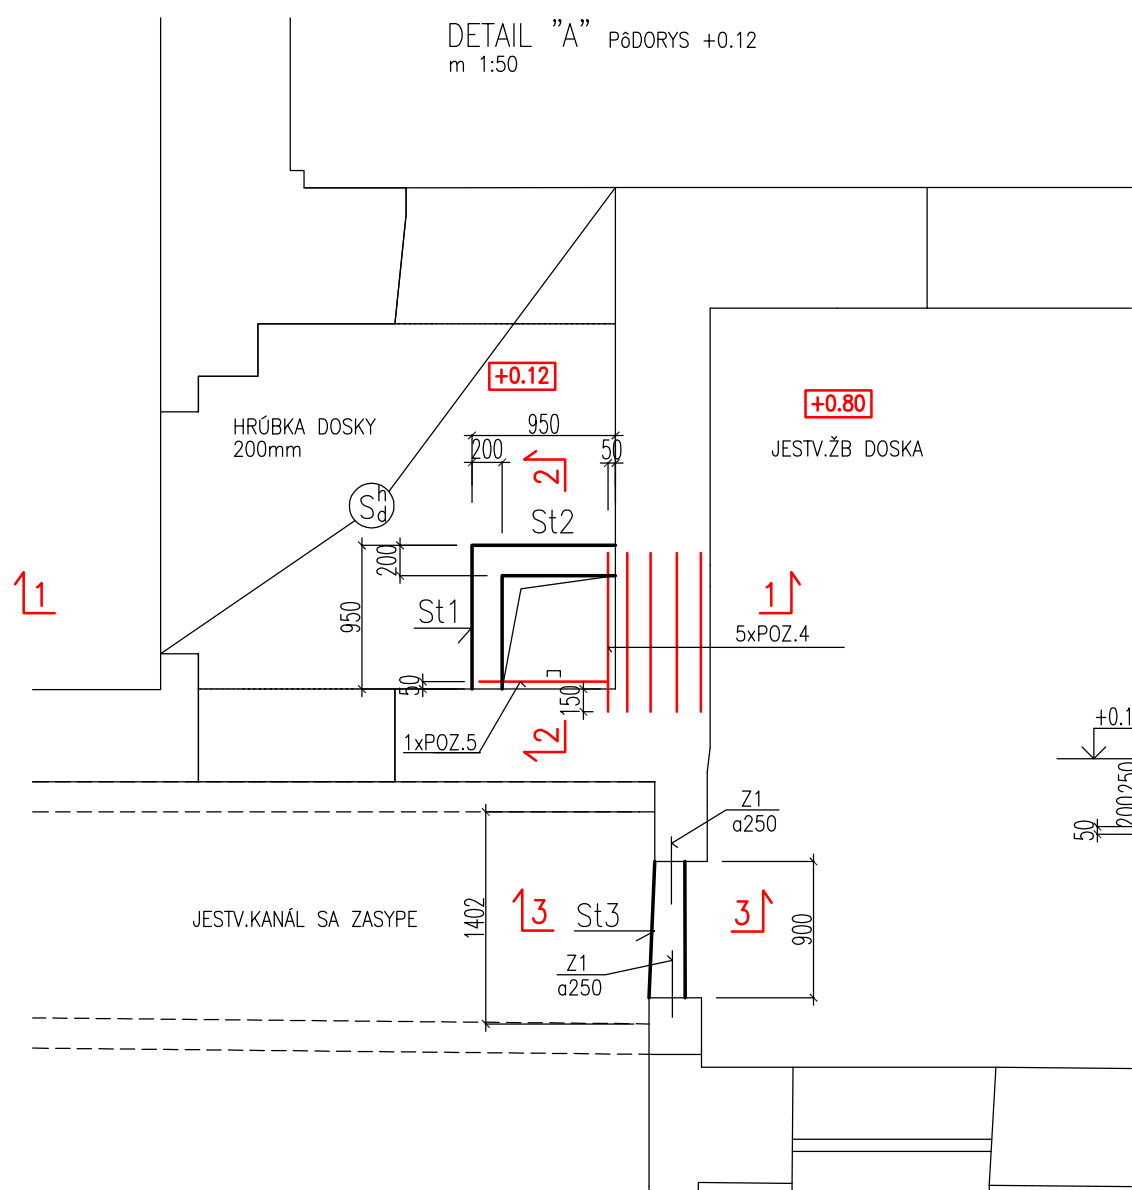


REZ 3-3
m 1:50

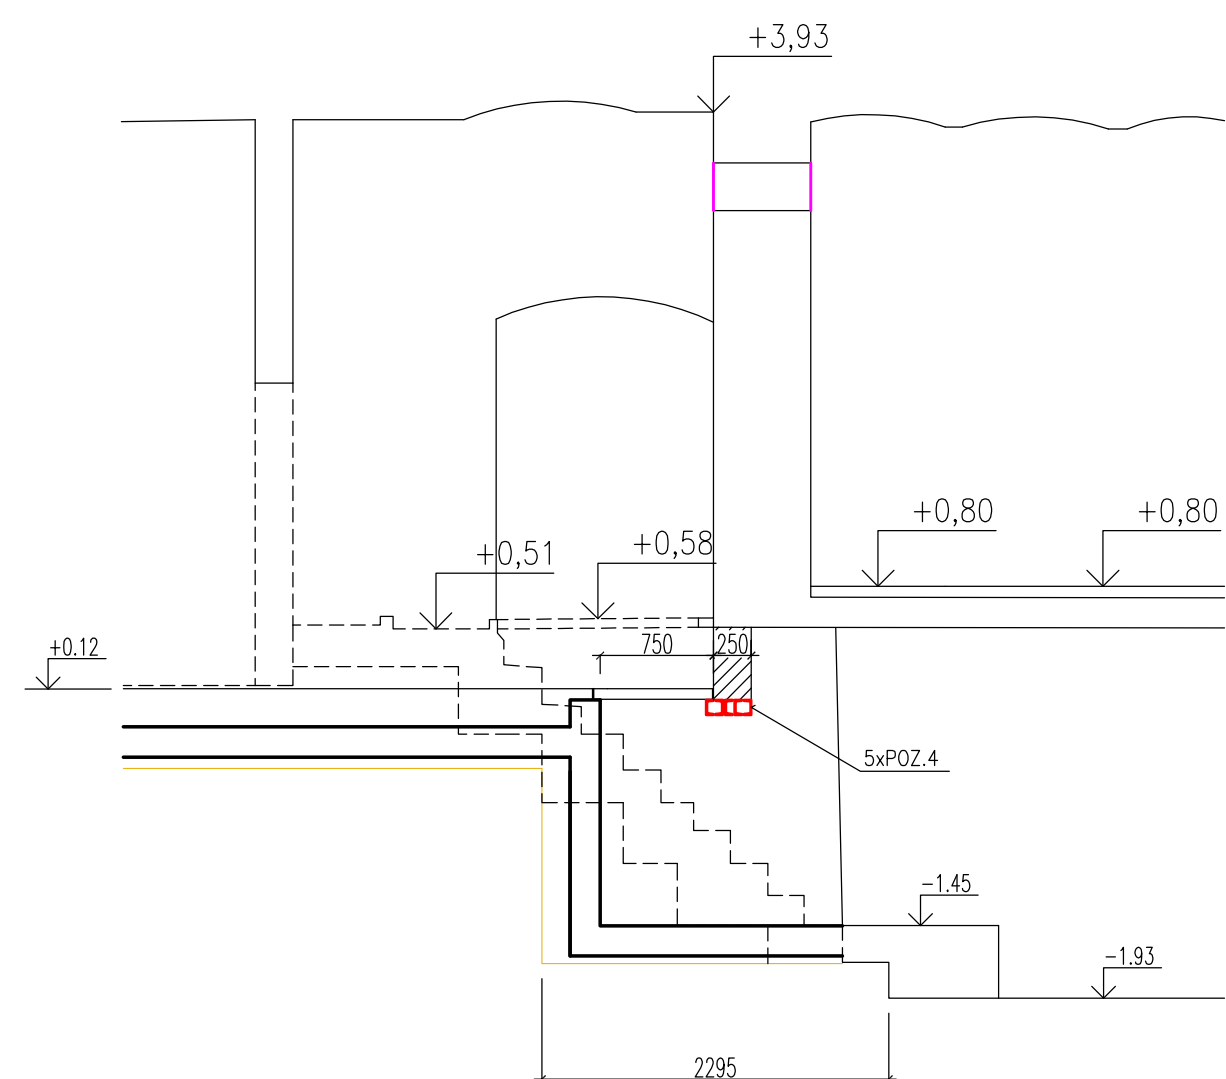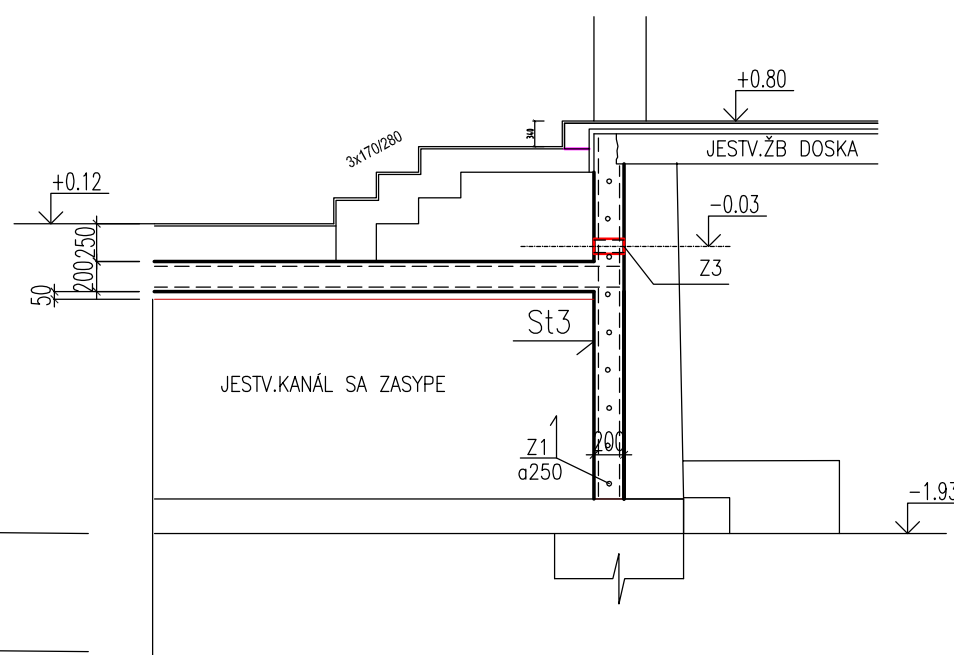

REZ 1-1 PO ÚPRAVE
m 1:50

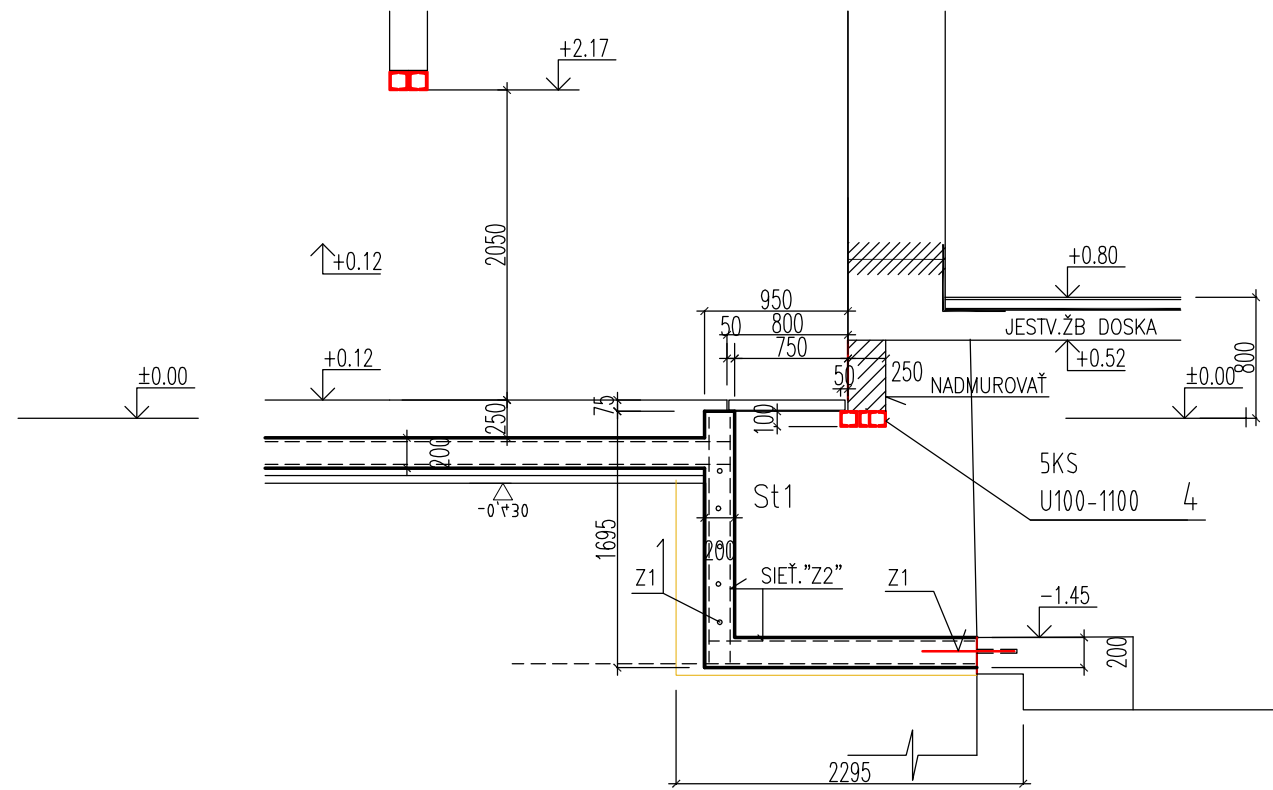


REZ 2-2
m 1:50

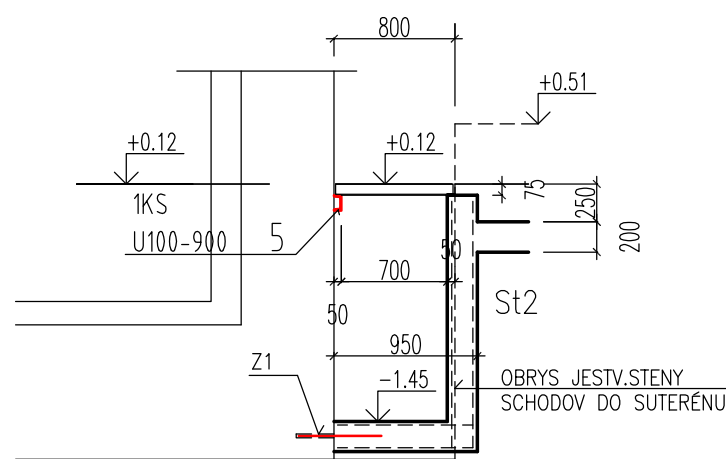

REZ a-c
m 1:25
L=900mm

REZ b-b
m 1:25
L=1000mm

REZ c-c
m 1:25
L=2500mm

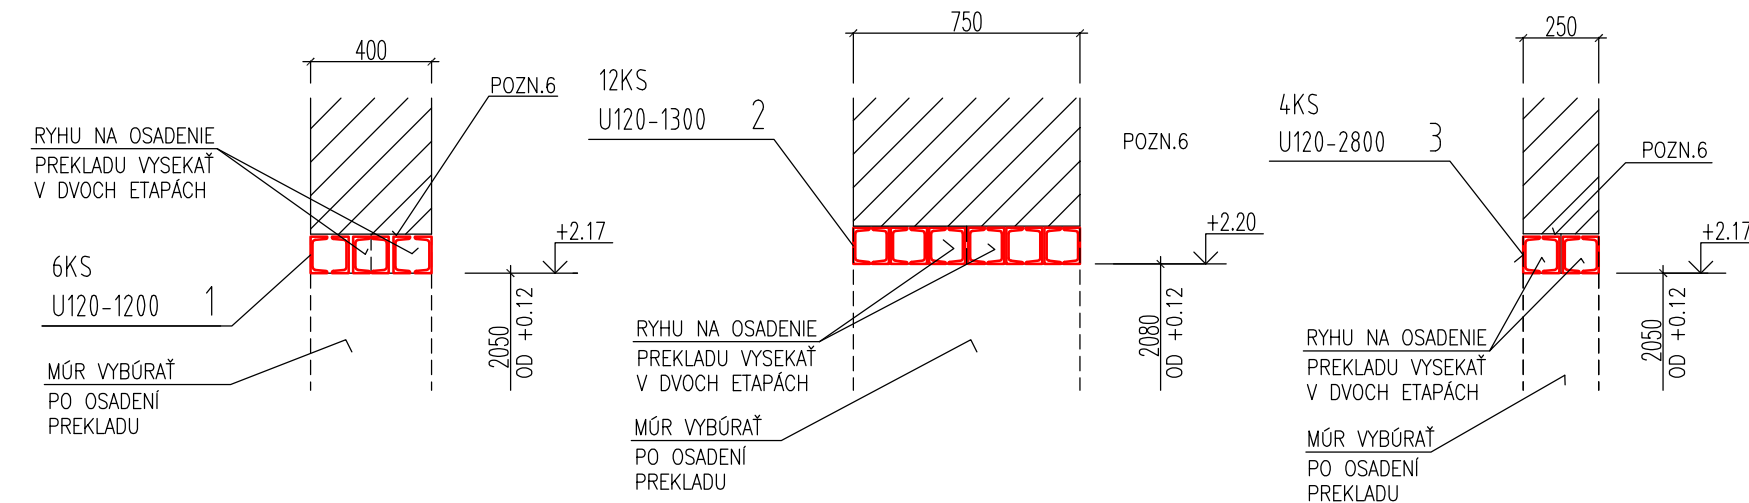

OZN.	POPIS	kg/m kg/m2	DLŽKA (m) PLOCHA(m2)	HMOTNOST kg/kus	POČET KUSOV	HMOTNOST SPOLU (kg)	POZNÁMKA
	OK PREKLADY + PODOPRETIE POKLOPU						
1	U120	13.30	1.200	15.96	6	95.76	PREKLAD
2	U120	13.30	1.300	17.29	12	207.48	PREKLAD
3	U120	13.30	2.800	37.24	4	148.96	PREKLAD
4	U100	10.60	1.100	11.66	5	58.30	POD.POKL.+PREKLAD
5	U100	10.60	0.900	9.54	1	9.54	PODOPR. POKLOPU
					HMOTNOST SPOLU (kg)	520.04	
					ZVÄRY + MONT.MAT.cca 2%	9.96	
					CELKOM (kg)	530.00	

OCEĽ S 235

OCEĽ OPATRIŤ 1xZÁKLADNÝM A 2xVRCHNÝM SYNTETICKÝM NÁTEROM

Z1: 35ks KOTEVNÉ TRNY

ØR16 - 600 (200+400) TRNY OSADIŤ DO PREDOM NAVRTANÝCH OTVOROV D=16/200mm, PO OSADENÍ ZALIAŤ EPOXYDOVÝM LEPIDLOM

Z2: St1 , St2 , St3

SİFİOMNA 6x6 OK4 150/150mm E= 16m² x 1,2 = 19m² G= 57 kg

PRESAH SIETOVINY 2 OKÁ

MODESTRATED BY: 02/20/2018 10:00 AM

Z3: 1ks CHRÁNIČKA PRE PRÍVOD NN (St3)

TR 0102x5 = 200

POZNÁMKY:

- 1 - CELKOVÝ REZ 6-6, 6a-6a víd ARCHITEKTÚRA
- 2 - TENTO VÝKRES SÚVISÍ S v.č.002 VÝSTUŽ ZALOMENÉ SEVERNÉ KRÍDLO
- 3 - NETESNOSTI MEDZI OK A MÚROM VYPLNIŤ ROZPÍNAVOU MALTOU (VUSOKRET)

CELKOVÁ PÔDORYSNÁ SCHÉMA vid' v.č.002

VÝKONOVÝ SYSTÉM
SÚRADNICOVÝ SYSTÉM
ABSOLÚTNÁ NULOVÁ VÝŠKA

lokalný výškový systém
s - ITKS
± 0,000 ± 180,01 m.n.m. Bpv

NÁZOV STAVBY

MIESTO STAVBY

STAVEBNÍK

STUPEŇ DOKUMENTÁCIE

AUTOR

VYPRACOVAĽ

ZODPOVEDNÝ PROJEKTANT

SPRACOVATEĽ PD

SANÁCIA NKP **"PÁLFFYOVSKÝ KAŠTIEL"**
- stavebné úpravy prízemia po povodni

stavba: s.č.: 380, parc.č.: 724, 726/1, k.ú.: Stupava, obec Stupava

DOMOV SOCIÁLNYCH SLUŽIEB A ZARADENIA PRE SENIOROV KAŠTIEL, HLAVNÁ 380/13, STUPAVA, PSČ 900 31, SR

PROJEKT STAVBY / VYKONÁVACÍ PROJEKT

Ing. arch. Norbert Šmondík, Ing. arch. Ondrej Strýžok

Ing. Magdaléna Pečena

Ing. Magdaléna Pečena

STAT.M.P. s.r.o.
Šulekova26, Bratislava, PSČ 811 03, SR
tel.: 0608 750 956
email: lena.pecena@gmail.com

ČASŤ PROJEKTU

OBJEKT

PROFESIA

D

SO-01

1.2

DOKUMENTÁCIA STAVEBNÝCH OBJEKTOV

KAŠTIEL - PRÍZEMIE

STATIKA

NÁZOV VÝKRESU

ČÍSLO VÝKRESU

PÓDORYS PRÍZEMIA / 1.NP
ZALOMENÉ SEVERNÉ KRIŽLO - NADVOĽNÉ PREKLADY
- ÚPRAVA PRI VSTUPE DO PLENICE
- ÚZATVIERACIA STENA KONKLA

SPK * SZP_01 | 1280 | SO1

MIERKA

FORMÁT

DÁTUM

1:100, 1:50, 1:25

8 x A4

08/2025

STA_003

N01 | 00