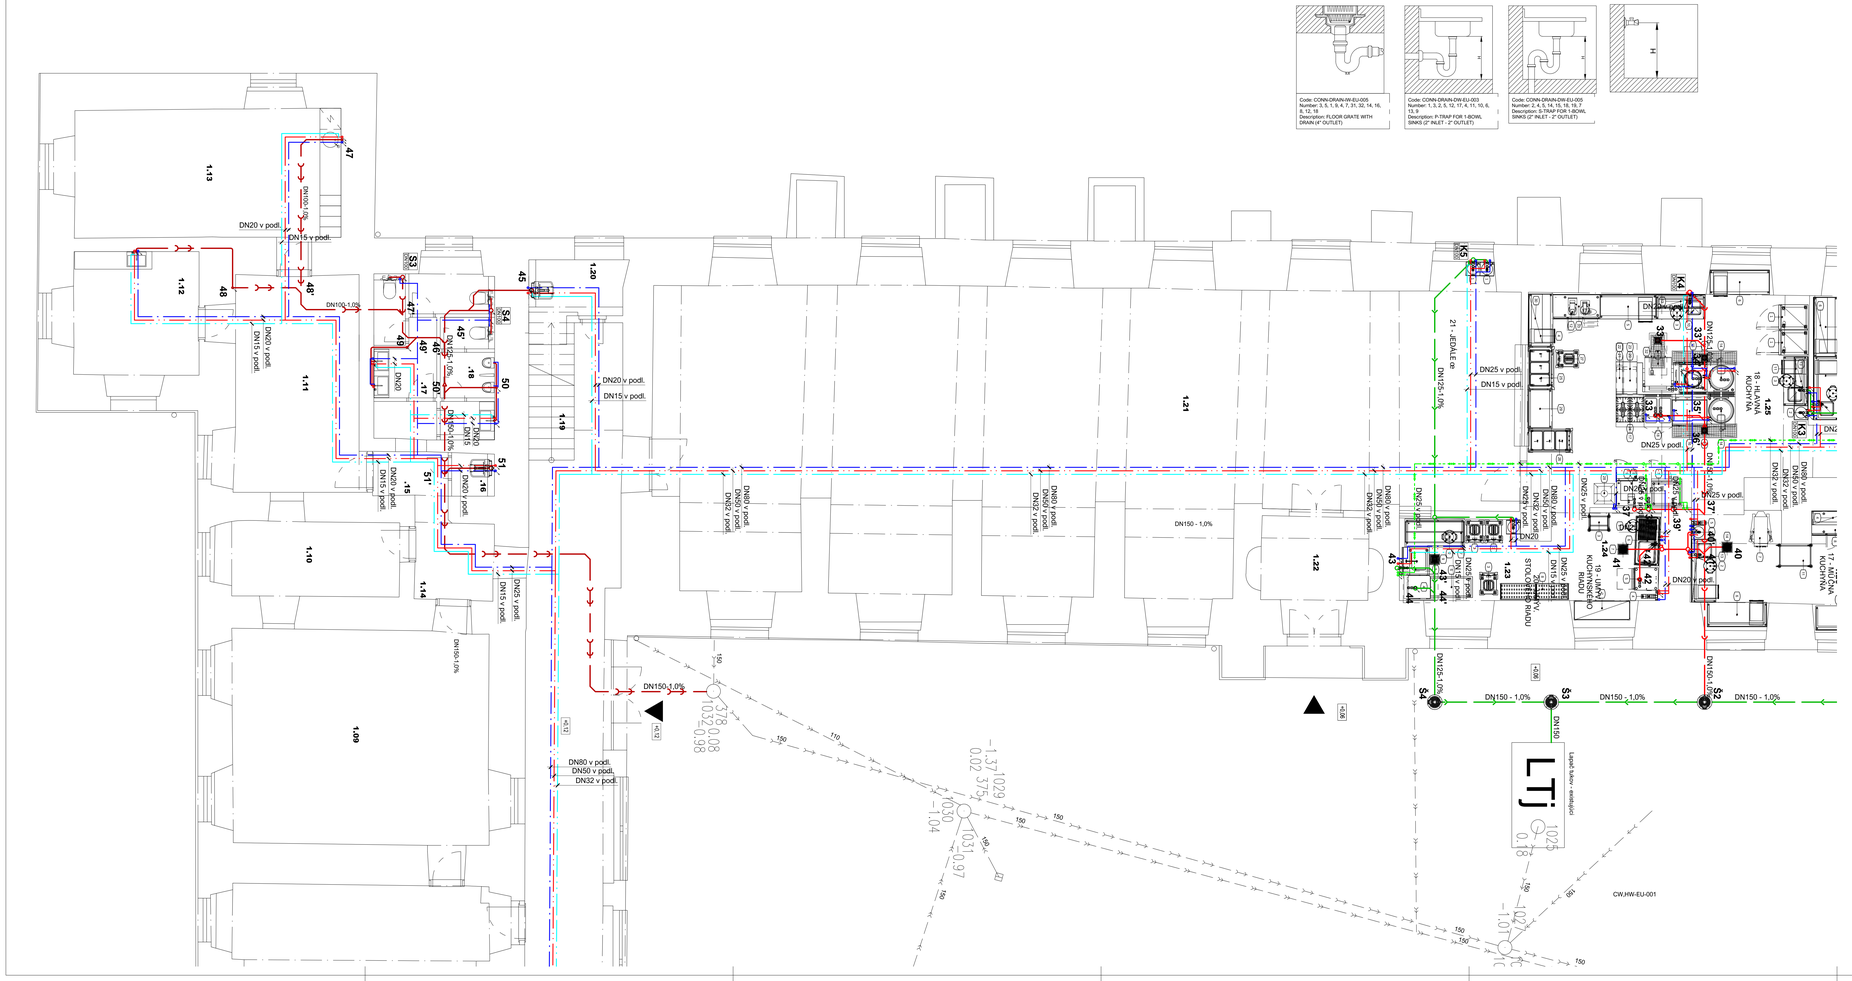

ZOZNAM TECHNOLÓGIE DSS STUPAVA

Poz.	POPIS	ŠÍRKA, mm	VÝŠKA, mm	HĽBKA, mm	ELEKTRICKÝ PRÍKON, kW	PLYN VÝKON, kW	MN
02 - SKLAD SUCHÝ							



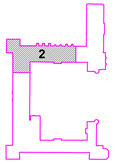

VÝŠKOVÝ SYSTÉM	kladný výškový systém
SÚRADNICOVÝ SYSTÉM	S - JTSK
ABSOLÚTNA NULOVÁ VÝŠKA	k 0,000 = 180,01 m.n.m. Bpv

NÁZOV STAVBY	SANÁCIA NKP **"PALFFYOVSKÝ KAŠTIEĽ"** - stavebné úpravy prízemia po povodni
MIESTO STAVBY	parcela č.C_390, parc.č.C_724, 725/1, k.ú.: Stupava, obec Stupava
STAVEBNÍK	DOMOV SOCIÁLNYCH SLUŽIEB A ZARIADENIA PRE SENIOROV KAŠTIEĽ, HLAVNÁ 385/13, STUPAVA, PSČ 900 31, SR
STUPEŇ DOKUMENTÁCIE	PROJEKT STAVBY / VYKONÁVACÍ PROJEKT
AUTOR	Ing. arch. Norbert Šmoroň, Ing. arch. Ondrej Stršľak
VYPRACOVAL	Jozef Brunzák, SKSI 3653*T14, 3653*T*2
ZODPOVEDNÝ PROJEKTANT	Jozef Brunzák, SKSI 3653*T14, 3653*T*2
SPRACOVATEĽ PD	**BJ projekt, s.r.o.** Trnavská cesta 100/B19, Bratislava, PSČ 821 01, SR tel.: +421 903 246 734 email: jozef.brunzak@gmail.com

PEČIATKA / PODPIS

ČASŤ PROJEKTU	D	DOKUMENTÁCIA STAVEBNÝCH OBJEKTOV
OBJEKT	SO-01	KAŠTIEĽ - PRÍZEMIE
PROFESIA	1.3.1	ZDRAVOTECHNIKA

NÁZOV VÝKRESU	PÔDORYS PRÍZEMIA - časť 2 / 1.NP	MIERKA	1:50
		FORMÁT	14x A4
		DÁTUM	08/2025
ČÍSLO VÝKRESU	SPK * . . . . . SZP 01 1280 SO1 ZTI 003 N01 00		