
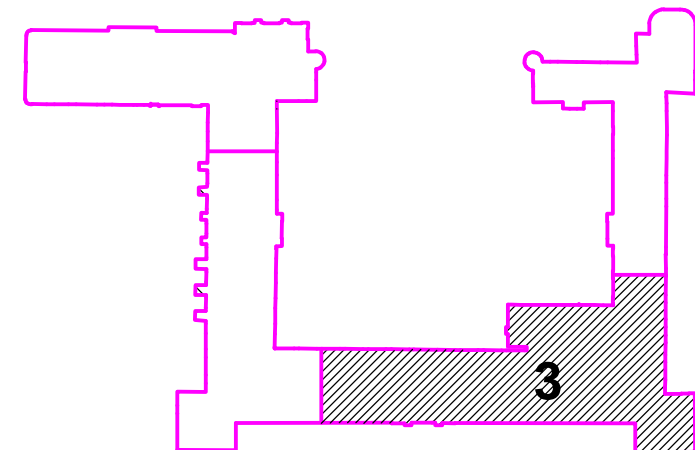


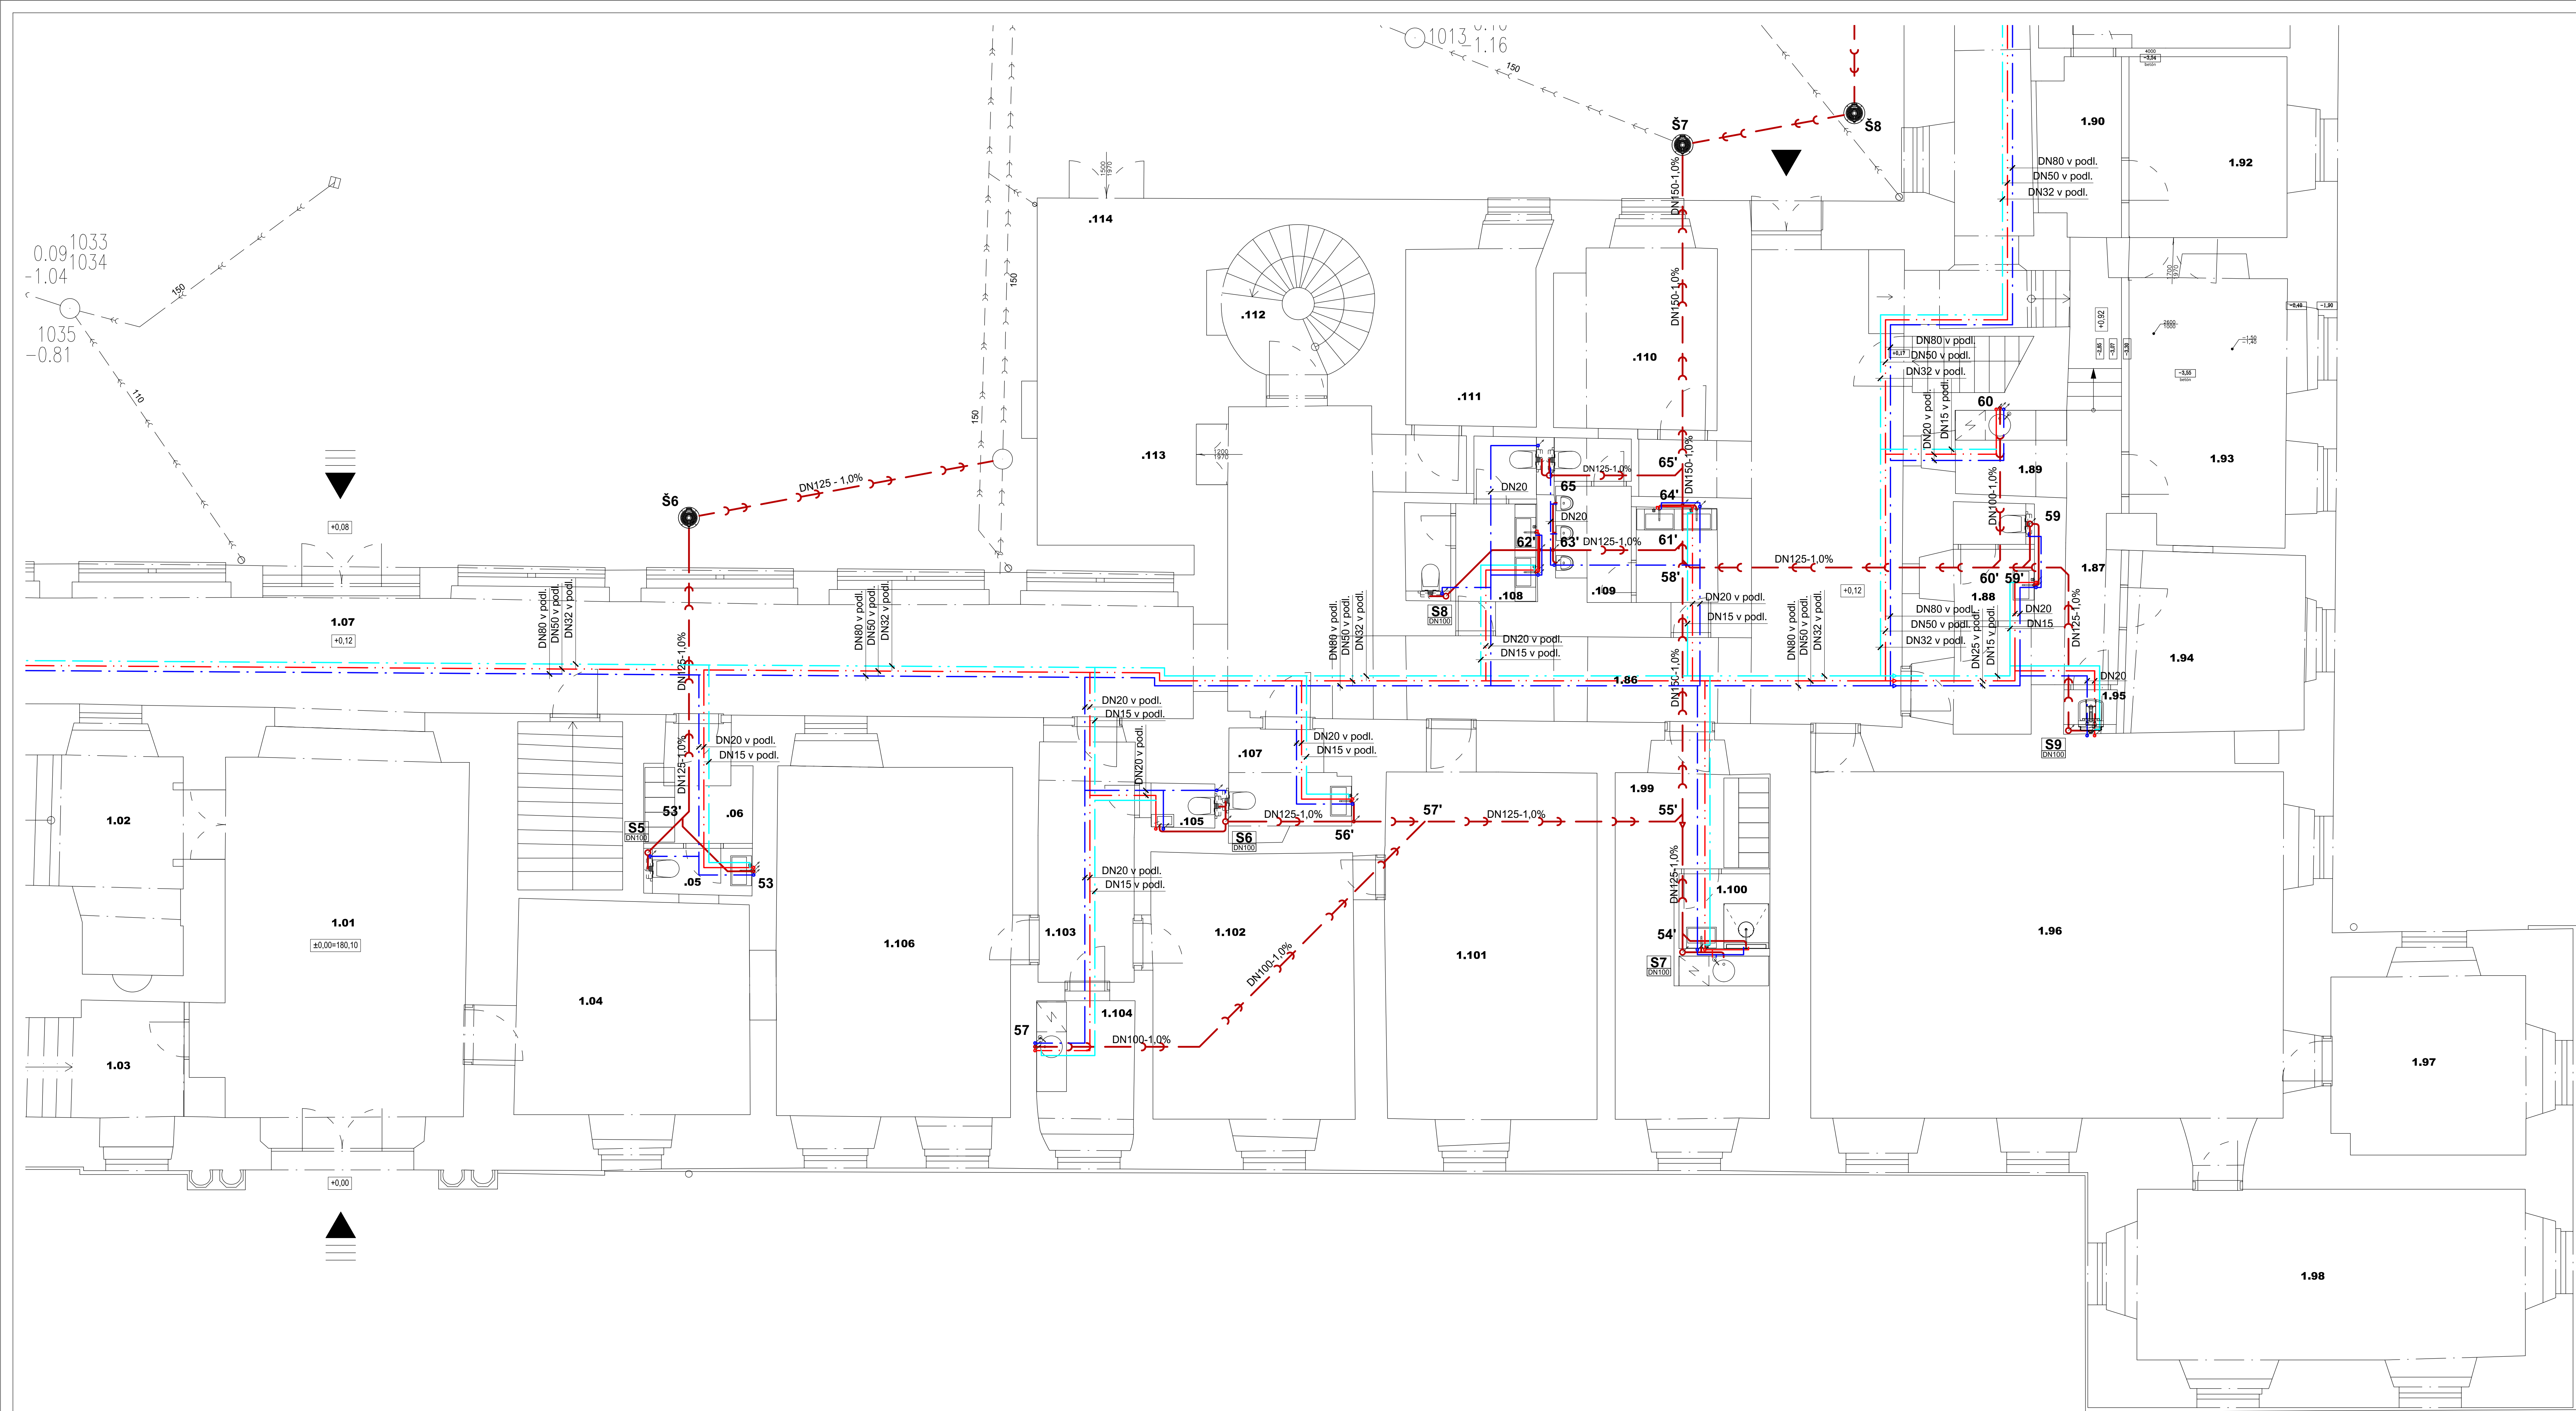

VÝŠKOVÝ SYSTÉM SÚRADNICOVÝ SYSTÉM ABSOLÚTNÁ NULOVÁ VÝŠKA		lokálny výškový systém S - JTSK ± 0.000 = 180.01 m.n.m. BpV	
NAZOV STAVBY		SANÁCIA NKP "PALFFYOVSKÝ KAŠTIEL" - stavebné úpravy prízemia po povodni	
MIEŠTO STAVBY		stavba: s.č.: 380, parc.č.: 724, 726/1, k.ú.: Stupava, obec Stupava	
STAVEBNÍK		DOMOV SOCIÁLNYCH SLUŽIEB A ZARIADENIA PRE SENIOROV KAŠTIEL, HLAVNÁ 380/13, STUPAVA, PČ 800 31, SR	
STUPEN DOKUMENTÁCIE		PROJEKT STAVBY / VYKONÁVACÍ PROJEKT	
AUTOR		Ing. arch. Norbert Smrtník, Ing. arch. Ondrej Strýček	
VYPRACOVAN		Jozef Brunzák, SKS3 3653*TI4, 3653*TI2	
ZODPOVEDNÝ PROJEKTANT		Jozef Brunzák, SKS3 3653*TI4, 3653*TI2	
SPRACOVATEL PD		Bj projekt, s.r.o. Trnavská cesta 4623/59, Bratislava, PČ 821 01, SR tel: +421 903 246 754 email: jozef.brunzak@gmail.com	
			
ČASŤ PROJEKTU		D	
OBJEKT		SO-01	
PROFESIA		1.3.1	
		DOKUMENTÁCIA STAVEBNÝCH OBJEKTŮV KAŠTIEL - PRÍZEMIE ZDRAVOTECHNIKA	
NAZOV VÝKRESU		PÓDORYS PRÍZEMIA - časť 3 / 1.NP	
		MIERA 1:50	
		FORMÁT 12x A4	
		DÁTUM 08/2025	
ČÍSLO VÝKRESU		SPK * SZP_01_128/0_SO1_ZT11_004_N01_00	