


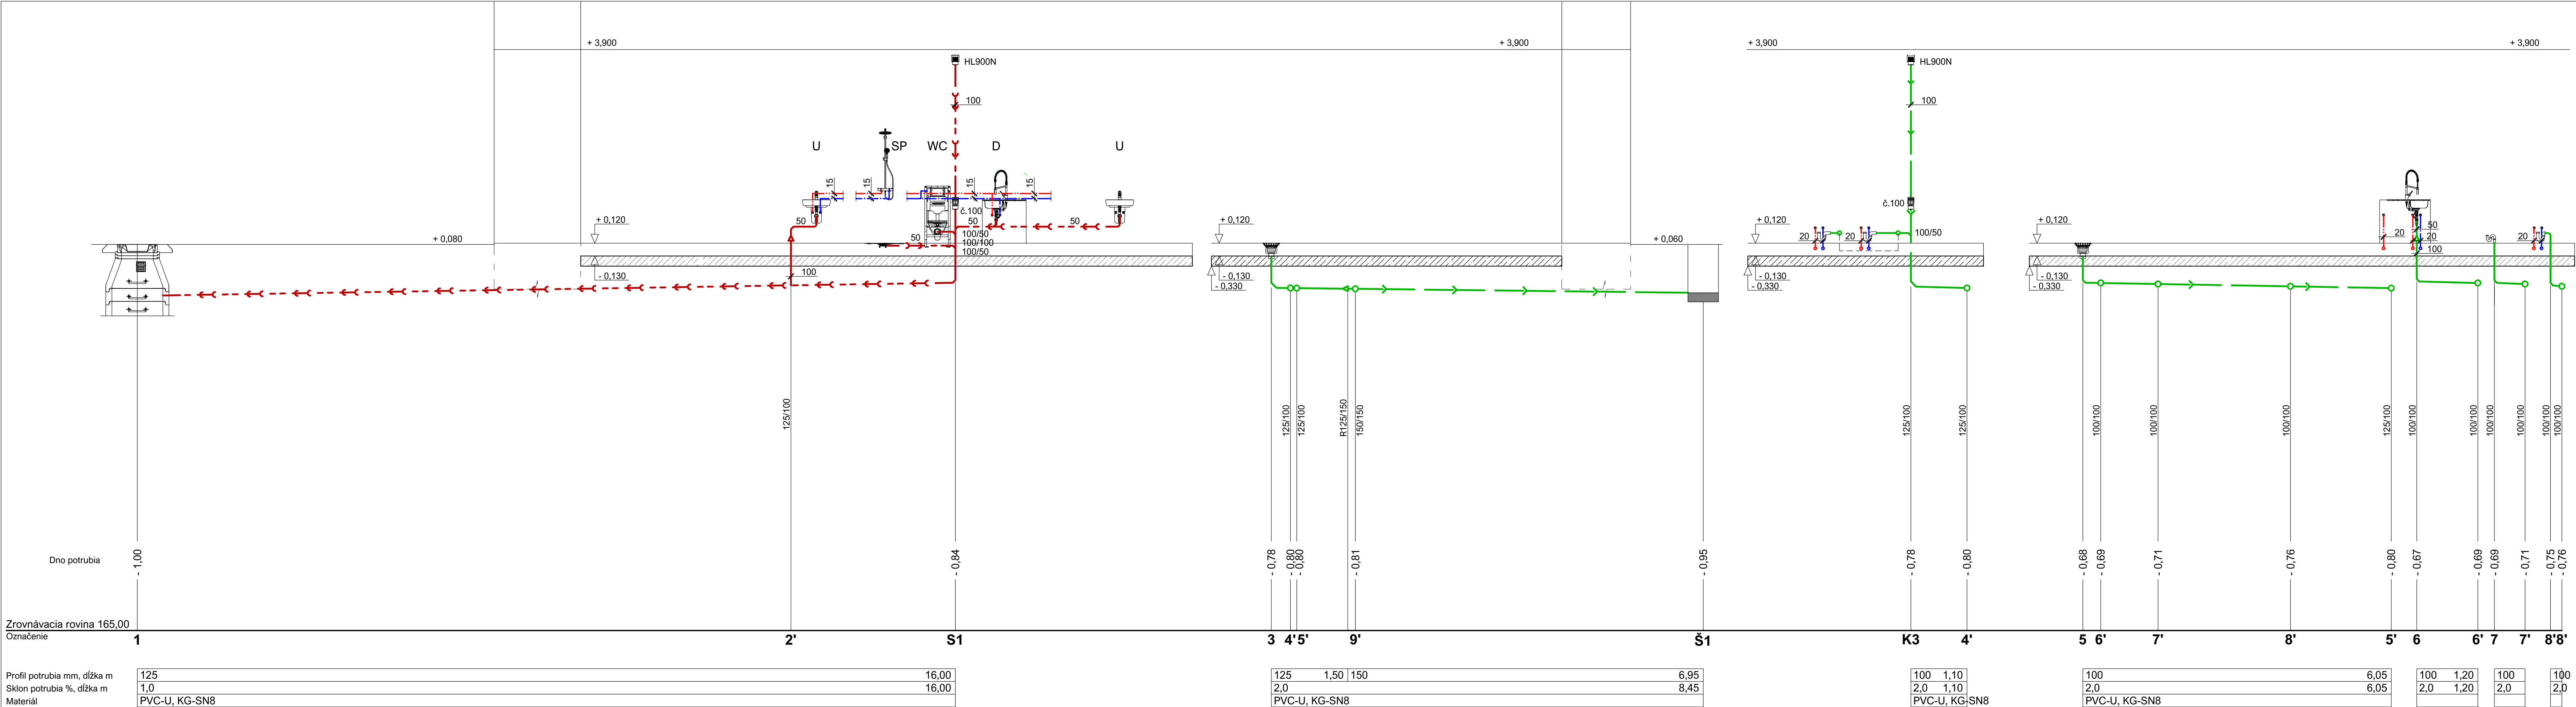

VÝŠKOVÝ SYSTÉM
SÚRADNICOVÝ SYSTÉM
ABSOLÚTNA NULOVÁ VÝŠKA

lokálny výškový systém
S - JTSK
± 0,000 = 180,01 m.n.m. Bpv

NÁZOV STAVBY	SANÁCIA NKP "PÁLFFYOVSKÝ KAŠTIEL" - stavebné úpravy prízemí po povodni		
MIESTO STAVBY	stavba: s.č.: 380, parc.č.: 724, 726/1, k.ú.: Stupava, obec Stupava		
STAVEBNÍK	DOMOV SOCIÁLNYCH SLUŽIEB A ZARIADENIA PRE SENIOROV KAŠTIEL, HLAVNÁ 380/13, STUPAVA, PSČ 900 31, SR		
STUPEŇ DOKUMENTÁCIE	PROJEKT STAVBY / VYKONÁVACÍ PROJEKT		
AUTOR	Ing. arch. Norbert Šmondík, Ing. arch. Ondrej Strýček		
VYPRACOVAL	Jozef Brunzák, SKSI 3653*TI4, 3653*TI2		
ZODPOVEDNÝ PROJEKTANT	Jozef Brunzák, SKSI 3653*TI4, 3653*TI2		
SPRACOVATEĽ PD	BJ projekt, s.r.o. Trnavská cesta 4823/59, Bratislava, PSČ 821 01, SR tel.: +421 903 246 734 email: jozef.brunzak@gmail.com		
			
ČASŤ PROJEKTU	D	DOKUMENTÁCIA STAVEBNÝCH OBJEKTOV	
OBJEKT	SO-01	KAŠTIEL - PRÍZEMIE	
PROFESIA	1.3.1	ZDRAVOTECHNIKA	
PEČIATKA / PODPIS			

PEČIATKA / PODPIS