


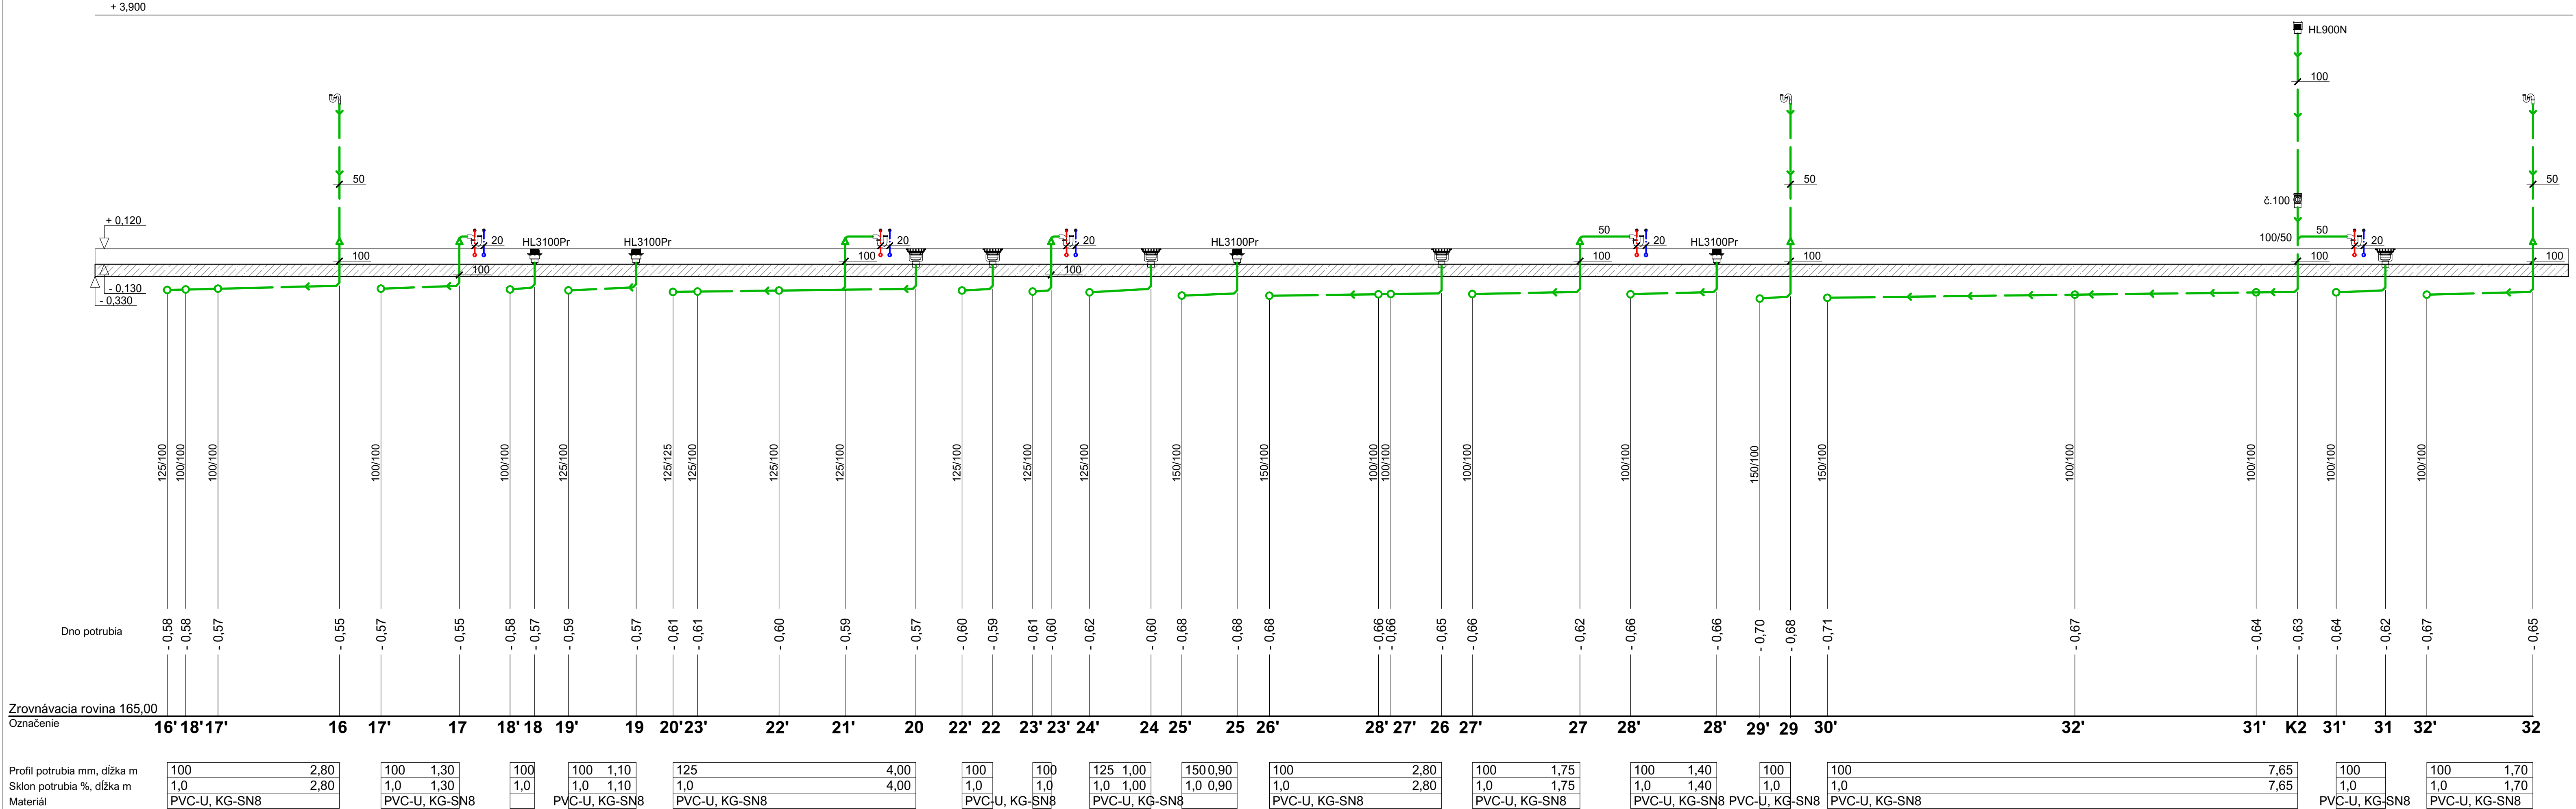

VÝŠKOVÝ SYSTÉM

SÚRADNICOVÝ SYSTÉM

ABSOLÚTNA NULOVÁ VÝŠKA

lokálny výškový systém

S - JTSK

± 0,000 = 180,01 m.n.m. Bpv

NÁZOV STAVBY	SANÁCIA NKP "PÁLFFYOVSKÝ KAŠTIEL"		
MIESTO STAVBY	- stavebné úpravy prízemia po povodni		
stavba: s.č.: 380, parc.č.: 724, 726/1, k.ú.: Stupava, obec Stupava			
STAVEBNÍK	DOMOV SOCIÁLNYCH SLUŽIEB A ZARIADENIA PRE SENIOROV KAŠTIEL, HLAVNÁ 380/13, STUPAVA, PSČ 900 31, SR		
STUPEŇ DOKUMENTÁCIE	PROJEKT STAVBY / VYKONÁVACÍ PROJEKT		
AUTOR	Ing. arch. Norbert Šmondrk, Ing. arch. Ondrej Strýček		
VYPRACOVAL	Jozef Brunzák, SKSI 3653*TI4, 3653*T*I2		
ZODPOVEDNÝ PROJEKTANT	Jozef Brunzák, SKSI 3653*TI4, 3653*T*I2		
SPRACOVATEĽ PD	BJ projekt, s.r.o. Trnavská cesta 4823/59, Bratislava, PSČ 821 01, SR tel.: +421 903 246 734 email: jozef.brunzak@gmail.com		
PEČIATKA / PODPIS			
ČASŤ PROJEKTU	D	DOKUMENTÁCIA STAVEBNÝCH OBJEKTOV	
OBJEKT	SO-01	KAŠTIEL - PRÍZEMIE	
PROFESIA	1.3.1	ZDRAVOTECHNIKA	
NÁZOV VÝKRESU	SCHÉMA č.3		MIERKA
			1:50
			FORMÁT
			5x A4
			DÁTUM
			08/2025
ČÍSLO VÝKRESU	SPK * _SZP_01_1280_SO1_ZTI_008_SCH_00		