


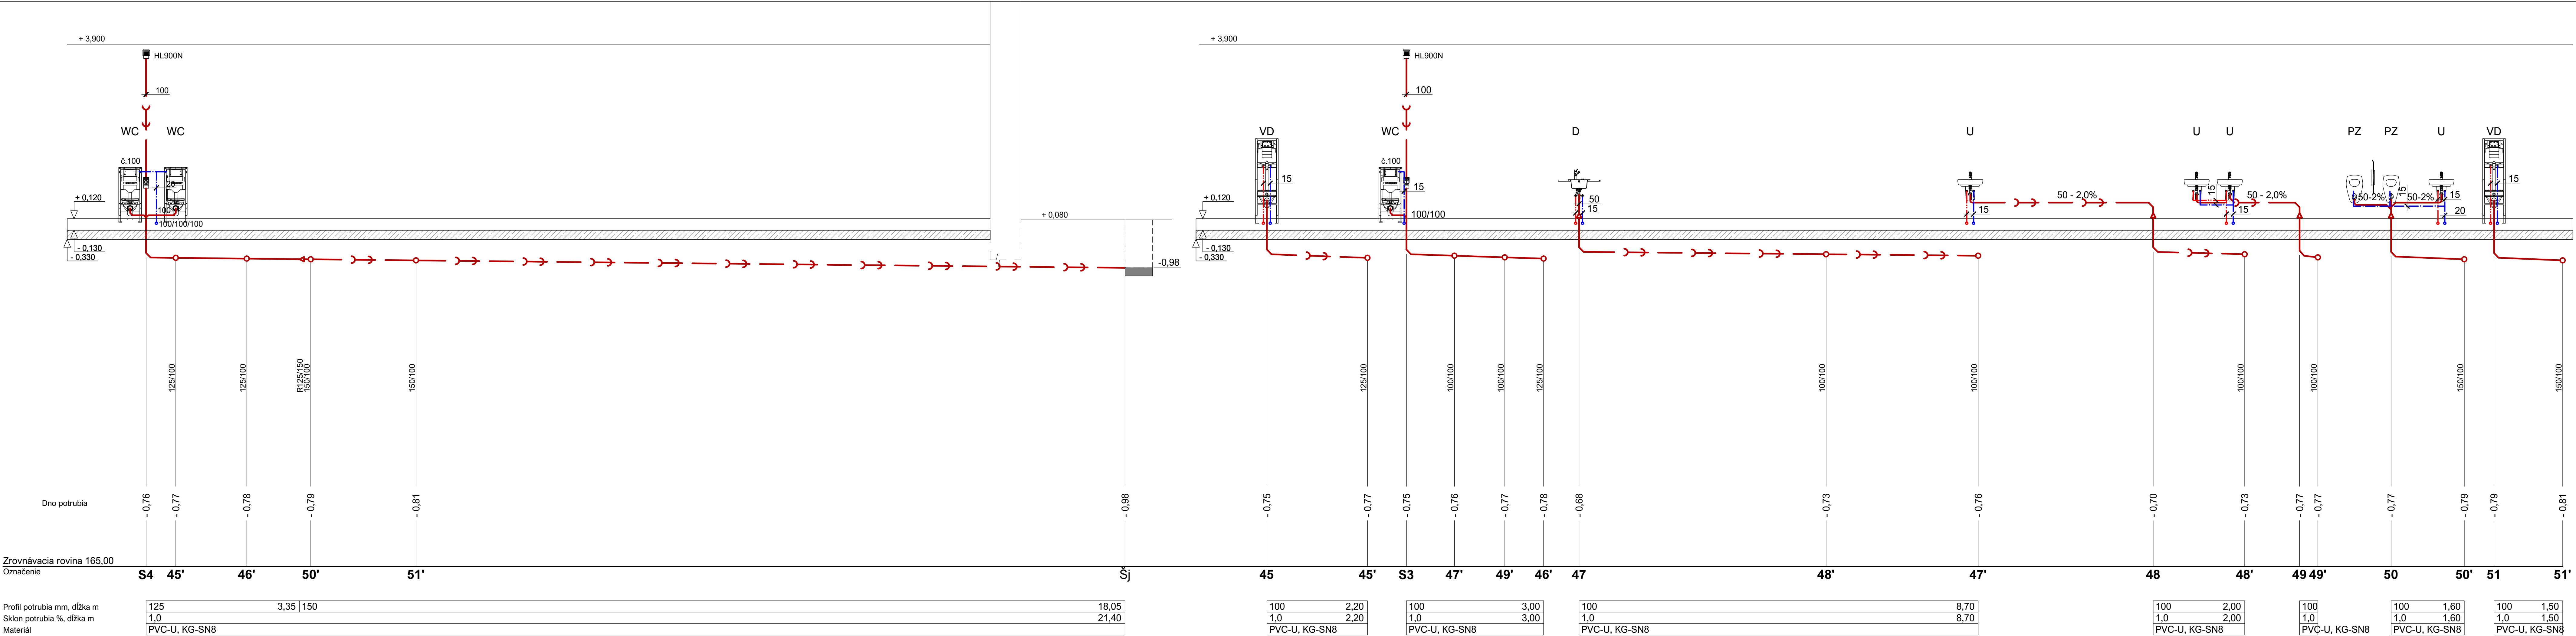

|                        |   |                                 |               |
|------------------------|---|---------------------------------|---------------|
| VÝŠKOVÝ SYSTÉM         | lokálny výškový systém   |                                 |               |
| SÚRADNICOVÝ SYSTÉM     | S - JTSK   |                                 |               |
| ABSOLÚTNÁ NULOVÁ VÝŠKA | ± 0,000 = 180,01 m.n.m. Bpv   |                                 |               |
| NÁZOV STAVBY           | SANÁCIA NKP "PÁLFFYOVSKÝ KAŠTIEL"<br>- stavebné úpravy prízemia po povodni                                                                  |                                 |               |
| MIESTO STAVBY          | stavba: s.č.: 380, parc.č.: 724, 726/1, k.ú.: Stupava, obec Stupava                                                                         |                                 |               |
| STAVEBNÍK              | DOMOV SOCIÁLNYCH SLUŽIEB A ZARIADENIA PRE SENIOROV KAŠTIEL, HLAVNÁ 380/13, STUPAVA, PSČ 900 31, SR                                          |                                 |               |
| STUPEŇ DOKUMENTÁCIE    | PROJEKT STAVBY / VYKONÁVACÍ PROJEKT   |                                 |               |
| AUTOR                  | Ing. arch. Norbert Šmondrík, Ing. arch. Ondrej Strýček                                                                                      |                                 |               |
| VYPRACOVAL             | Jozef Brunzák, SKSI 3653*TI4, 3653*TI2   |                                 |               |
| ZODPOVEDNÝ PROJEKTANT  | Jozef Brunzák, SKSI 3653*TI4, 3653*TI2   |                                 |               |
| SPRACOVATEĽ PD         | <b>BJ projekt, s.r.o.</b><br>Trnavská cesta 4823/59, Bratislava, PSČ 821 01, SR<br>tel.: +421 903 246 734<br>email: jozef.brunzak@gmail.com |                                 |               |
|                        |                                                          |                                 |               |
|                        | PEČIATKA / PODPIS   |                                 |               |
| ČASŤ PROJEKTU          | D   | DOKUMENTÁCIA STAVEBNÝCH OBJEKTŮ |               |
| OBJEKT                 | SO-01   | KAŠTIEL - PRÍZEMIE              |               |
| PROFESIA               | 1.3.1   | ZDRAVOTECHNIKA                  |               |
| NÁZOV VÝKRESU          | SCHÉMA č.5   |                                 | MIERKA 1:50   |
|                        |   |                                 | FORMÁT 7x A4  |
|                        |   |                                 | DÁTUM 08/2025 |
| ČÍSLO VÝKRESU          | SPK * . . . . . SZP_01_1280_SO1_ZTI_010_SCH_00                                                                                              |                                 |               |