


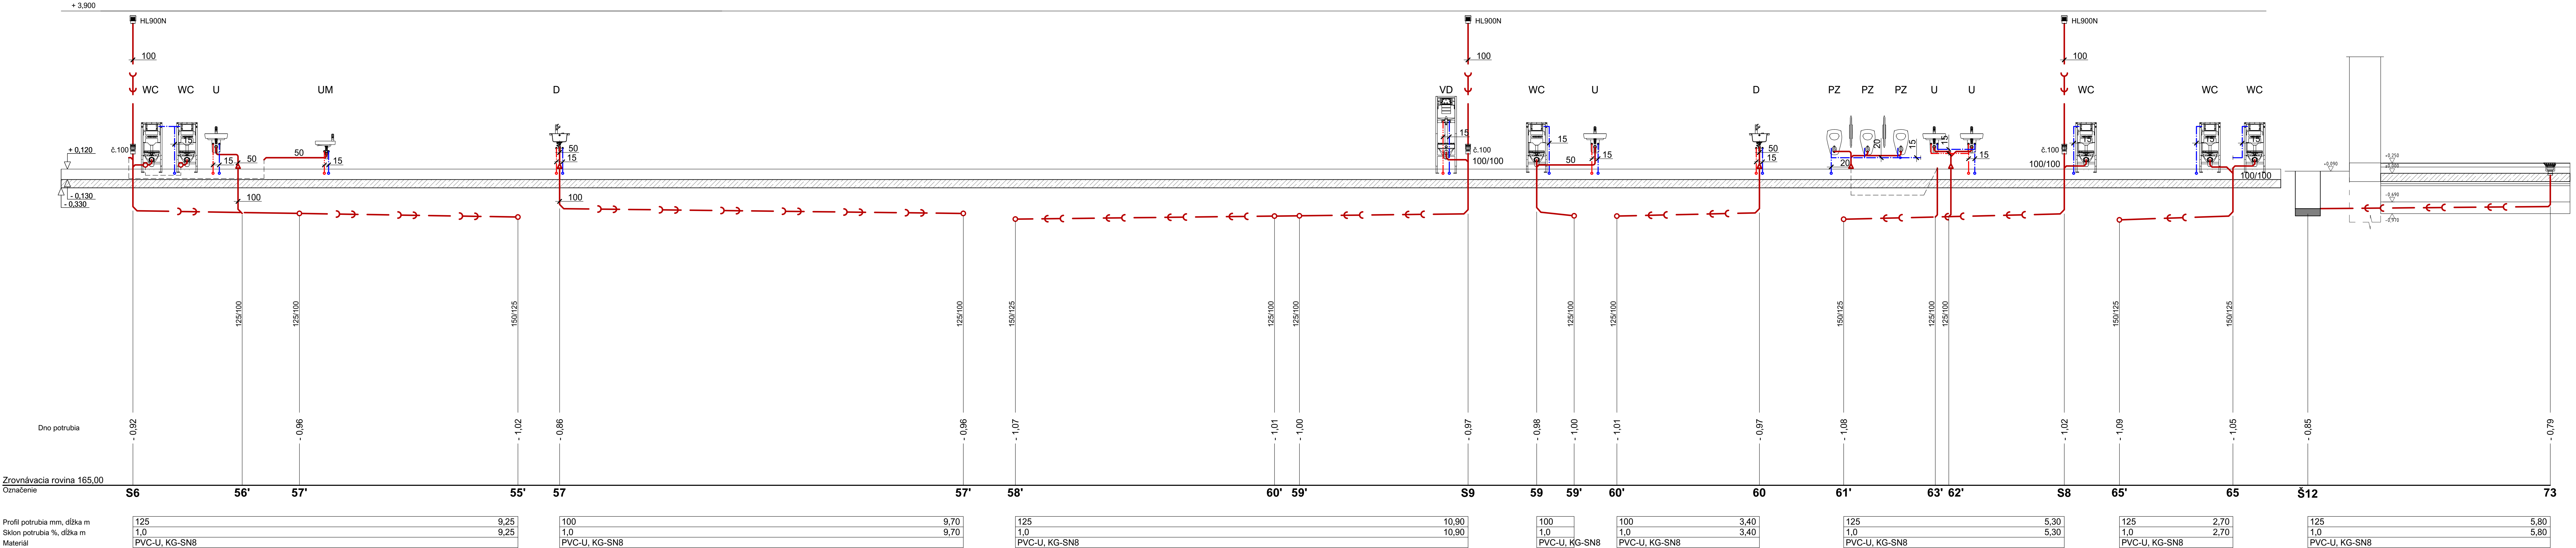

VÝŠKOVÝ SYSTÉM

SÚRADNICOVÝ SYSTÉM

ABSOLÚTNÁ NULOVÁ VÝŠKA

lokálny výškový systém

S - JTSK

± 0,000 = 180,01 m.n.m. Bpv

NÁZOV STAVBY

MIESTO STAVBY

STAVEBNÍK

STUPEŇ DOKUMENTÁCIE

AUTOR

VYPRACOVAL

ZODPOVEDNÝ PROJEKTANT

SPRACOVATEĽ PD

SAŇÁCIA NKP "PÁLFFYOVSKÝ KAŠTIEL"

- stavebné úpravy prízemia po povodni

stavba: s.č.: 380, parc.č.: 724, 726/1, k.ú.: Stupava, obec Stupava

DOMOV SOCIÁLNYCH SLUŽIEB A ZARIADENIA PRE SENIOROV KAŠTIEL, HLAVNÁ 380/13, STUPAVA, PSČ 900 31, SR

PROJEKT STAVBY / VYKONÁVACÍ PROJEKT

Ing. arch. Norbert Šmondrk, Ing. arch. Ondrej Strýček

Jozef Brunzák, SKSI 3653*TI4, 3653*TI2

Jozef Brunzák, SKSI 3653*TI4, 3653*TI2

BJ projekt, s.r.o.
Trnavská cesta 4823/59, Bratislava, PSČ 821 01, SR
tel.: +421 903 246 734
email: jozef.brunzak@gmail.com

ČASŤ PROJEKTU

OBJEKT

PROFESIA

NÁZOV VÝKRESU

ČÍSLO VÝKRESU

D

SO-01

1.3.1

SCHÉMA č.7

SPK * SZP_01_1280_SO1_ZTI_012_SCH_00

DOKUMENTÁCIA STAVEBNÝCH OBJEKTŮ

KAŠTIEL - PRÍZEMIE

ZDRAVOTECHNIKA

MIERKA

FORMÁT

DÁTUM

1:50

7x A4

08/2025

PEČIATKA / PODPIS