


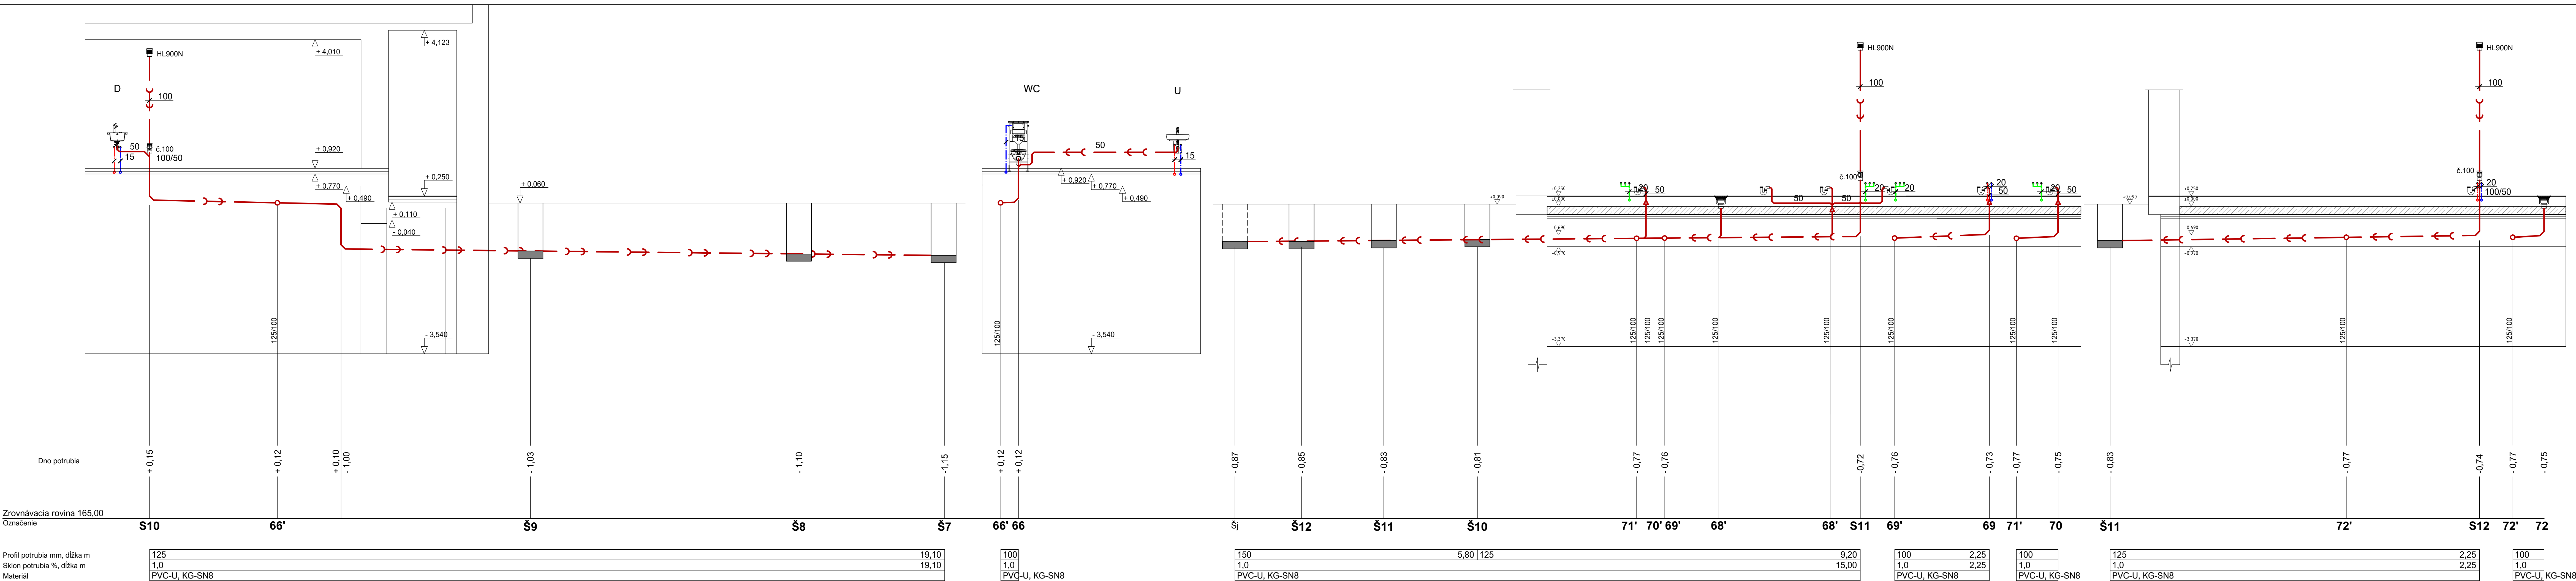

VÝŠKOVÝ SYSTÉM		lokálny výškový systém	
SÚRADNICOVÝ SYSTÉM		S - JTSK	
ABSOLÚTNA NULOVÁ VÝŠKA		± 0,000 = 180,01 m.n.m. Bpv	
NÁZOV STAVBY	SANÁCIA NKP "PÁLFFYOVSKÝ KAŠTIEL"		
	- stavebné úpravy prízemí po povodni		
MIESTO STAVBY	stavba: s.č.: 380, parc.č.: 724, 726/1, k.ú.: Stupava, obec Stupava		
STAVEBNÍK	DOMOV SOCIÁLNYCH SLUŽIEB A ZARIADENIA PRE SENIOROV KAŠTIEL, HLAVNÁ 380/13, STUPAVA, PSČ 900 31, SR		
STUPEŇ DOKUMENTÁCIE	PROJEKT STAVBY / VYKONÁVACÍ PROJEKT		
AUTOR	Ing. arch. Norbert Šmondrík, Ing. arch. Ondrej Strýček		
VYPRACOVAL	Jozef Brunzák, SKSI 3653*TI4, 3653*TI2		
ZODPOVEDNÝ PROJEKTANT	Jozef Brunzák, SKSI 3653*TI4, 3653*TI2		
SPRACOVATEĽ PD	BJ projekt, s.r.o. Trnavská cesta 4823/59, Bratislava, PSČ 821 01, SR tel.: +421 903 246 734 email: jozef.brunzak@gmail.com		
			PEČIATKA / PODPIS
ČASŤ PROJEKTU	D	DOKUMENTÁCIA STAVEBNÝCH OBJEKTŮ	
OBJEKT	SO-01	KAŠTIEL - PRÍZEMIE	
PROFESIA	1.3.1	ZDRAVOTECHNIKA	
NÁZOV VÝKRESU	SCHÉMA č.8		MIERKA 1:50
			FORMÁT 7x A4
			DÁTUM 08/2025
ČÍSLO VÝKRESU	SPK * SZP_01_1280_SO1_ZTI_013_SCH_00		