

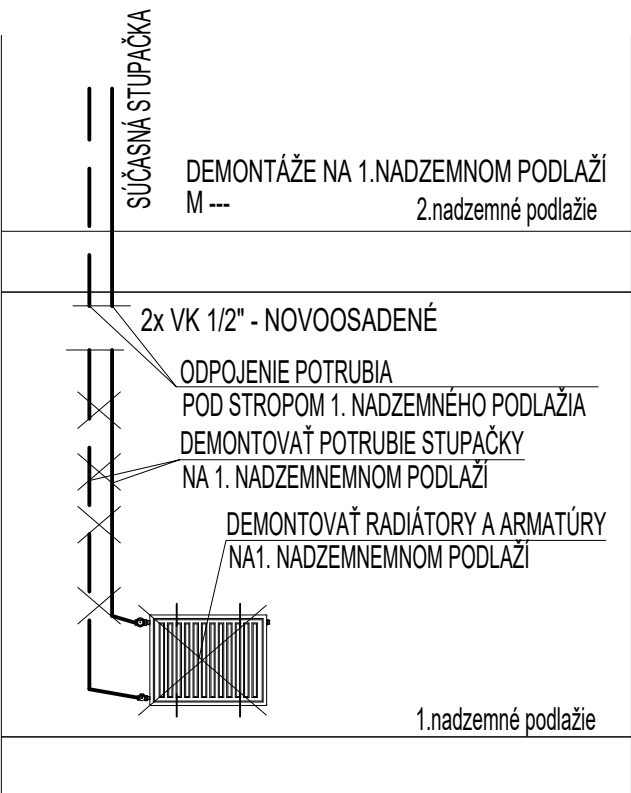


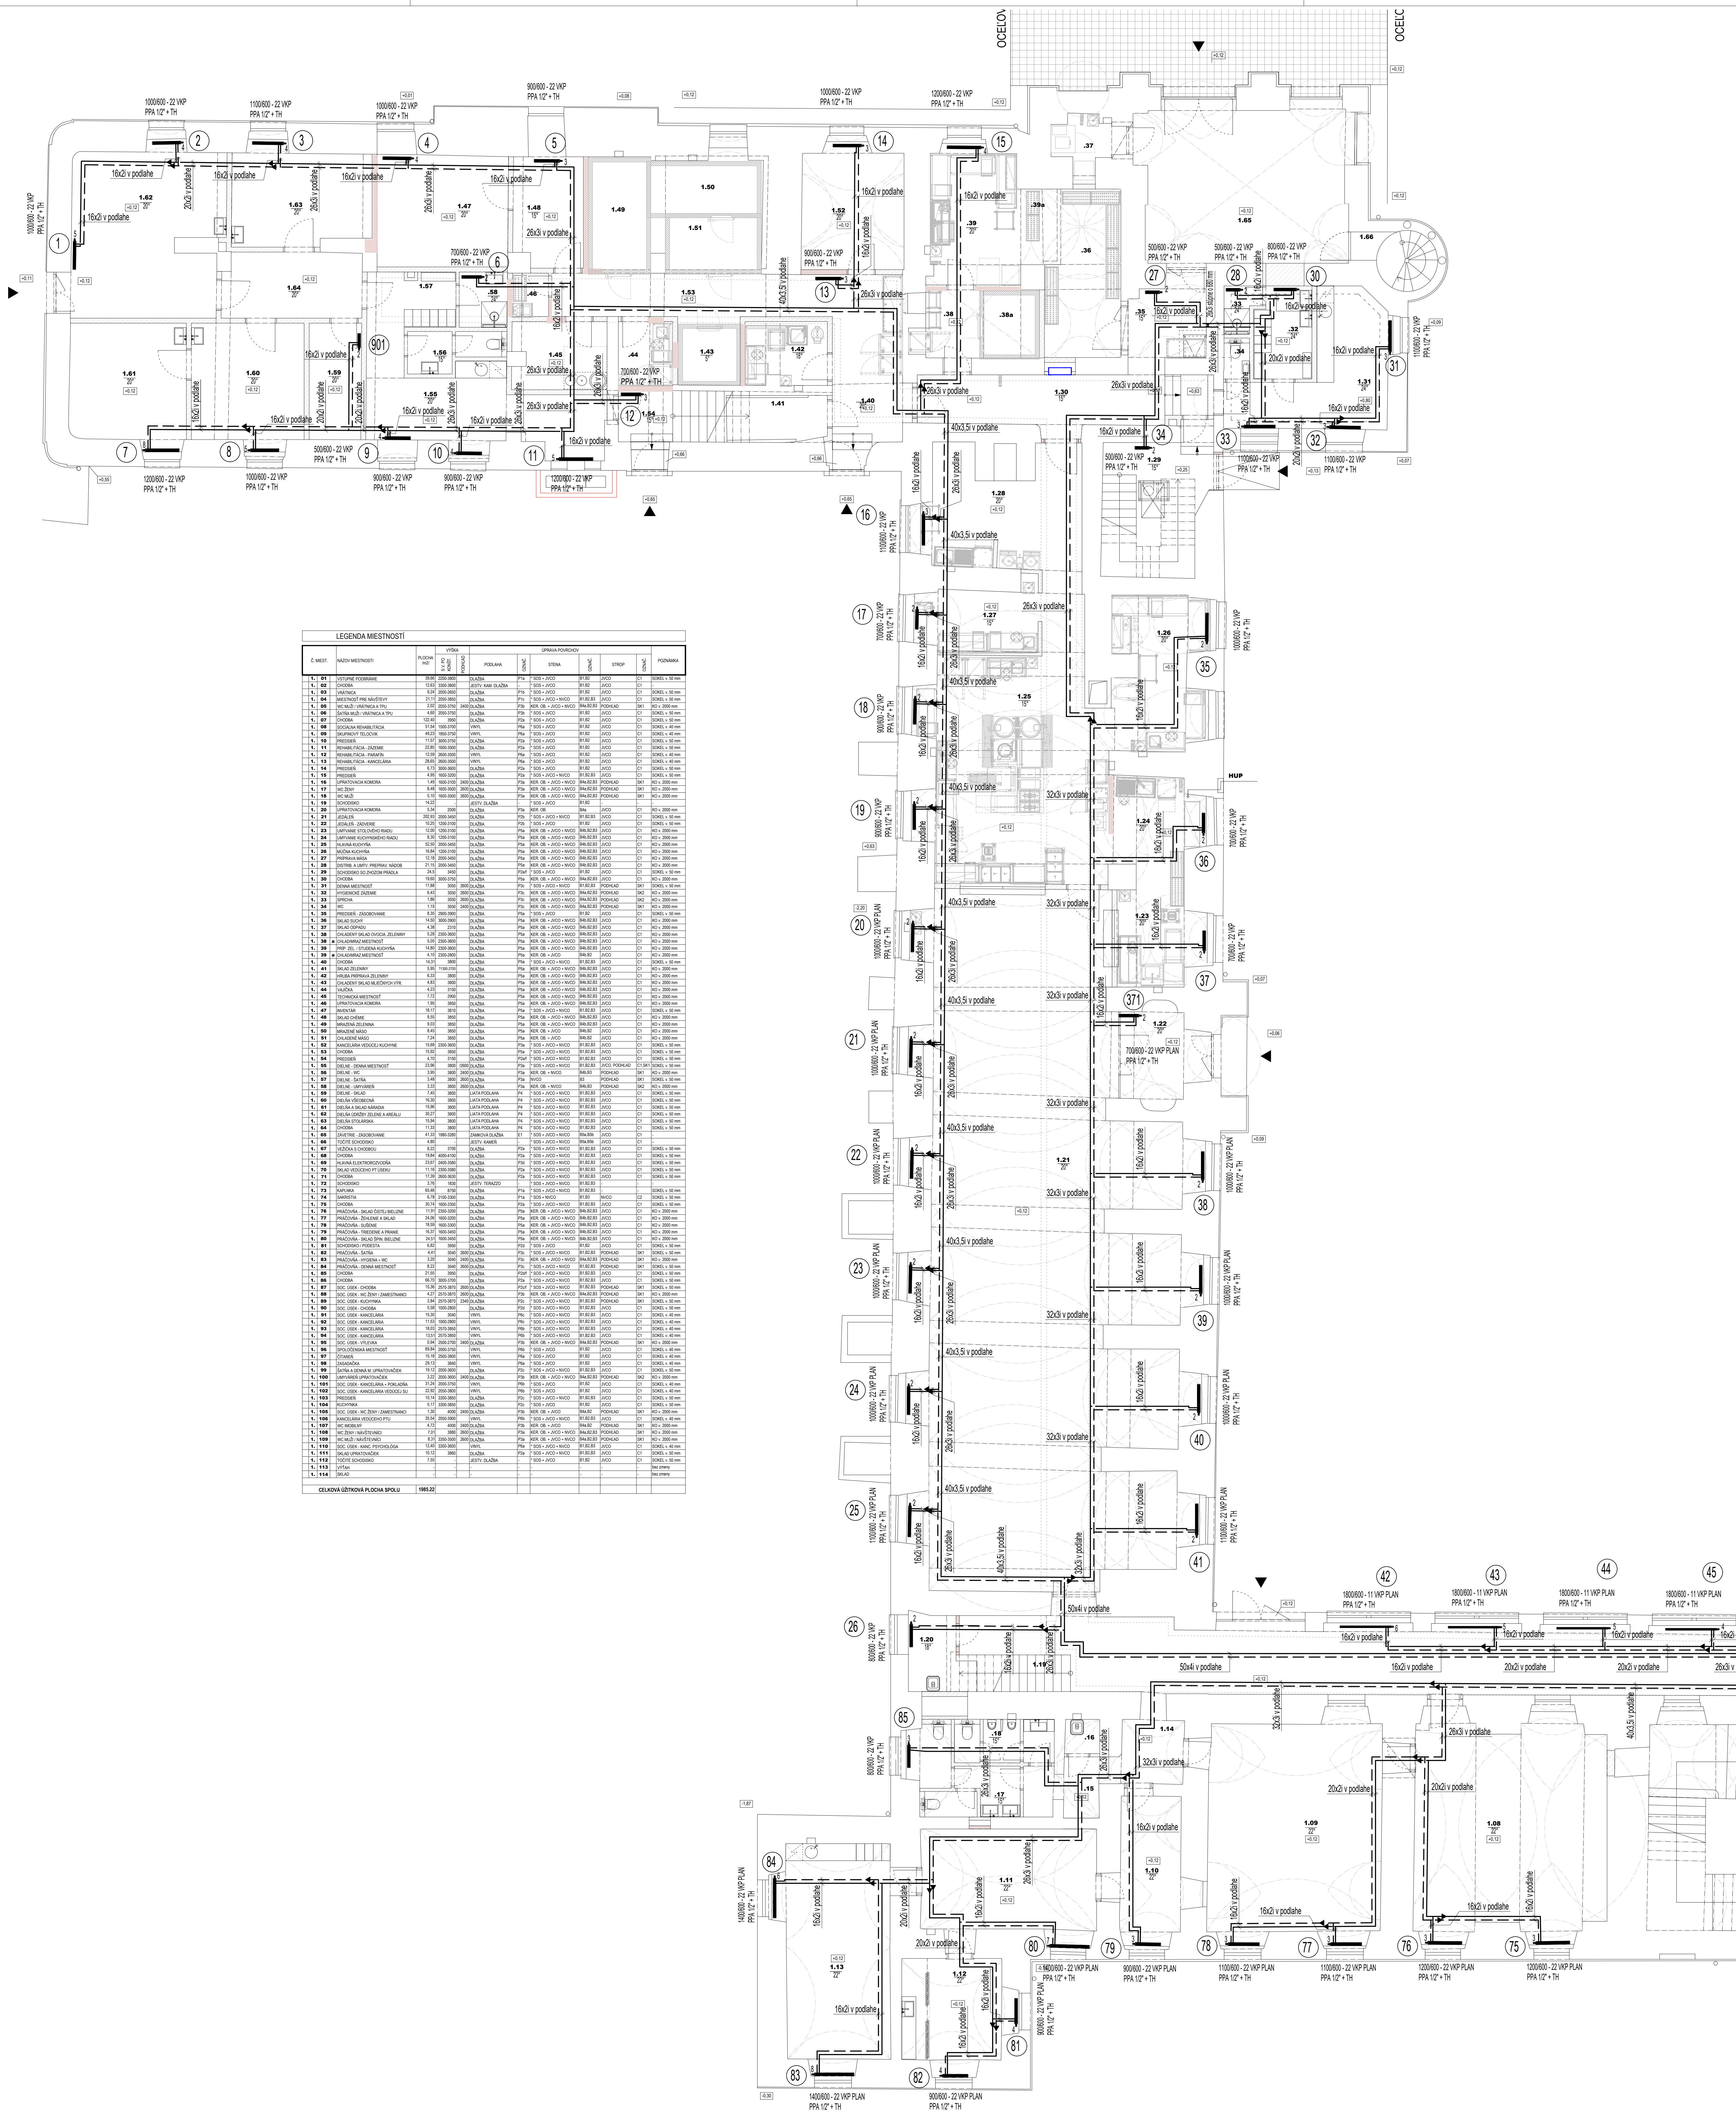

TYPOVÁ SCHÉMA PŘIPOJENIA VYKUROVACIEHO TELESA KORAD VK

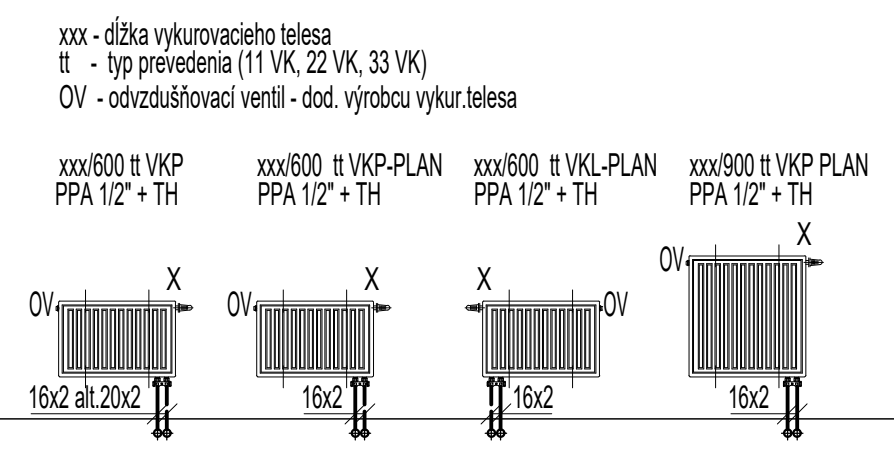

LEGENDA VYKUROVACÍCH TELIES A PŘIPOJOVACÍCH ARMATÚR:


...800 22VxK Panelový doskový radiátor KORAD VENTIL KOMPACT, stavební výška ... mm, stavební výška 600 mm (dvójrady) 22VxK
...800 33VxK Panelový doskový radiátor KORAD VENTIL KOMPACT, stavební výška ... mm, stavební výška 600 mm (dvójrady) 33VxK
...800 11VxK PLAN Panelový doskový radiátor KORAD VENTIL KOMPACT, převodné PLÁN (HLADKÉ), stavební výška ... mm, stavební výška 600 mm (jednoradový) 11VxK
...800 22VxK PLAN Panelový doskový radiátor KORAD VENTIL KOMPACT, převodné PLÁN (HLADKÉ), stavební výška ... mm, stavební výška 600 mm (dvójrady) 22VxK
...800 33VxK PLAN Panelový doskový radiátor KORAD VENTIL KOMPACT, převodné PLÁN (HLADKÉ), stavební výška ... mm, stavební výška 600 mm (dvójrady) 33VxK
VKL Připojení panelového doskového radiátoru KORAD VENTIL KOMPACT z levé strany (standardně provedené)
PPA 12" + TH Přímá připojovací armatura HERZ 3000 (pre vykurovacie telesá KORAD) + termostatická hlavica HERZ (prípadoch závit podľa výrobu panelových doskových radiátorov)
X Nastavenie ventilu na vykurovacom telese
OV Odobuzňovací ventíl (dodá výrobca vykurovacích telies)

LEGENDA POTRUBIA:

Prívodné potrubie
Vstavné potrubie
Oceľové potrubie
Skruha z mŕtinálnej výšky s povrchovou úpravou hliníkovou fóliou
- hrúbky 30 mm do DN 50 / 2"
- hrúbky 50 mm DN 65 (763)
Plast-hliníkové potrubie vetvané v potrubí
Tubelit hrúbky 20 mm - do 26x3
Tubelit hrúbky 30 mm - nad 32x3

LEGENDA ISOLÁCIÍ:

UPOZORNENIE
NASTAVENIE ARMATÚR JE STUPNOM NASTAVENIA NAVRHNUTEJ ARMATÚRY
V PRÍPADE ZMENY ARMATÚRY JE NUTNÉ PREPOČÍTAŤ NOVÉ NASTAVENIE
NA ODANÉ ARMATÚRY

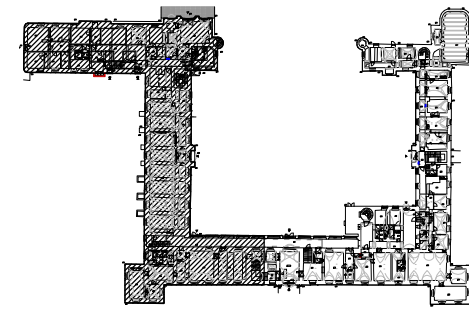

TEPELNÝ SYSTÉM SUBKONTAKČNÝ SYSTÉM ABSOLÚTNÁ NULOVÁ VÝŠKA	Matný výškový systém s 0,000 + 180,01 m.n.m. Rps
NÁZOV STAVBY	SANÁCIA NKP "PÁLFFYOVSKÝ KÁSTIEL"
MESTO STAVBY	- stavebné úpravy prízemia po povodni
STAVEBNÍK	DODÁVOKA SPOLOČNOSTI A ZÁRUKOVÁ PRE ENERGIU KÁSTIEL, HLAHA 36012, STUPNIA, PSC 900 31, SR
STAVBAŘ	PROJEKT STAVBY VÝKONÁVACÍ PROJEKT
VÝPRACOVNÍK	Ing. arch. Robert Štefánek, Ing. arch. Ondřej Štefánek
ZODPOVĚDNÝ PROJEKTANT	Ing. Katarína Drogová
SPRACOVATEL PD	DEF. a.d. Teplovodná 31, Bratislava, SK 811 04, SR tel: 0043 603 403 email: drogova@def.sk
ČASŤ PROJEKTU	D DOKUMENTÁCIA STAVEBNÝCH OBJEKTŮV
OBJEKT	SO-01 KÁSTIEL - PRÍZEMIE
PROFESIA	1.3.3 VYKUROVANIE A VYKUROVACIE ROZVODY
NÁZOV VÝKRESU	PÓDORYS PRÍZEMIA / 1.NP ČASŤ A
OBŠŤ VÝKRESU	SPK * S/P_01 1/2/8/0 SO1_VYK_002_N01_00
PREDAVAČ	1:75 16 x 44 08/2025