
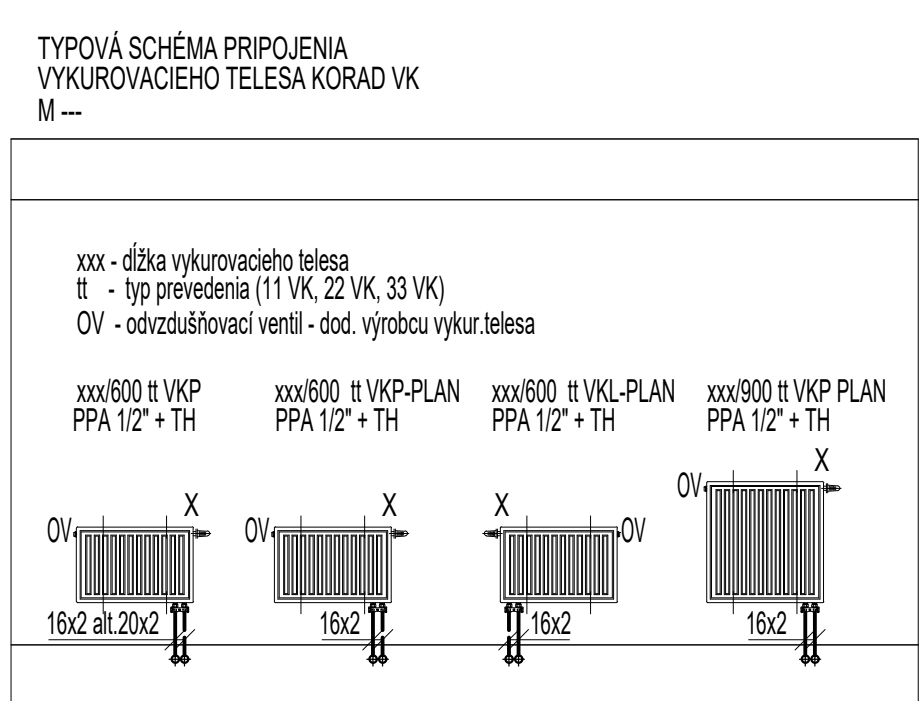
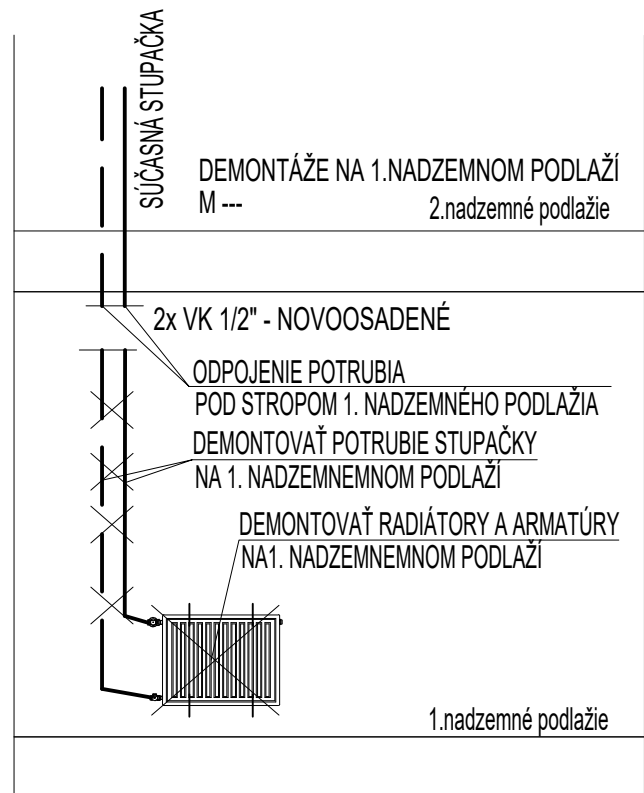


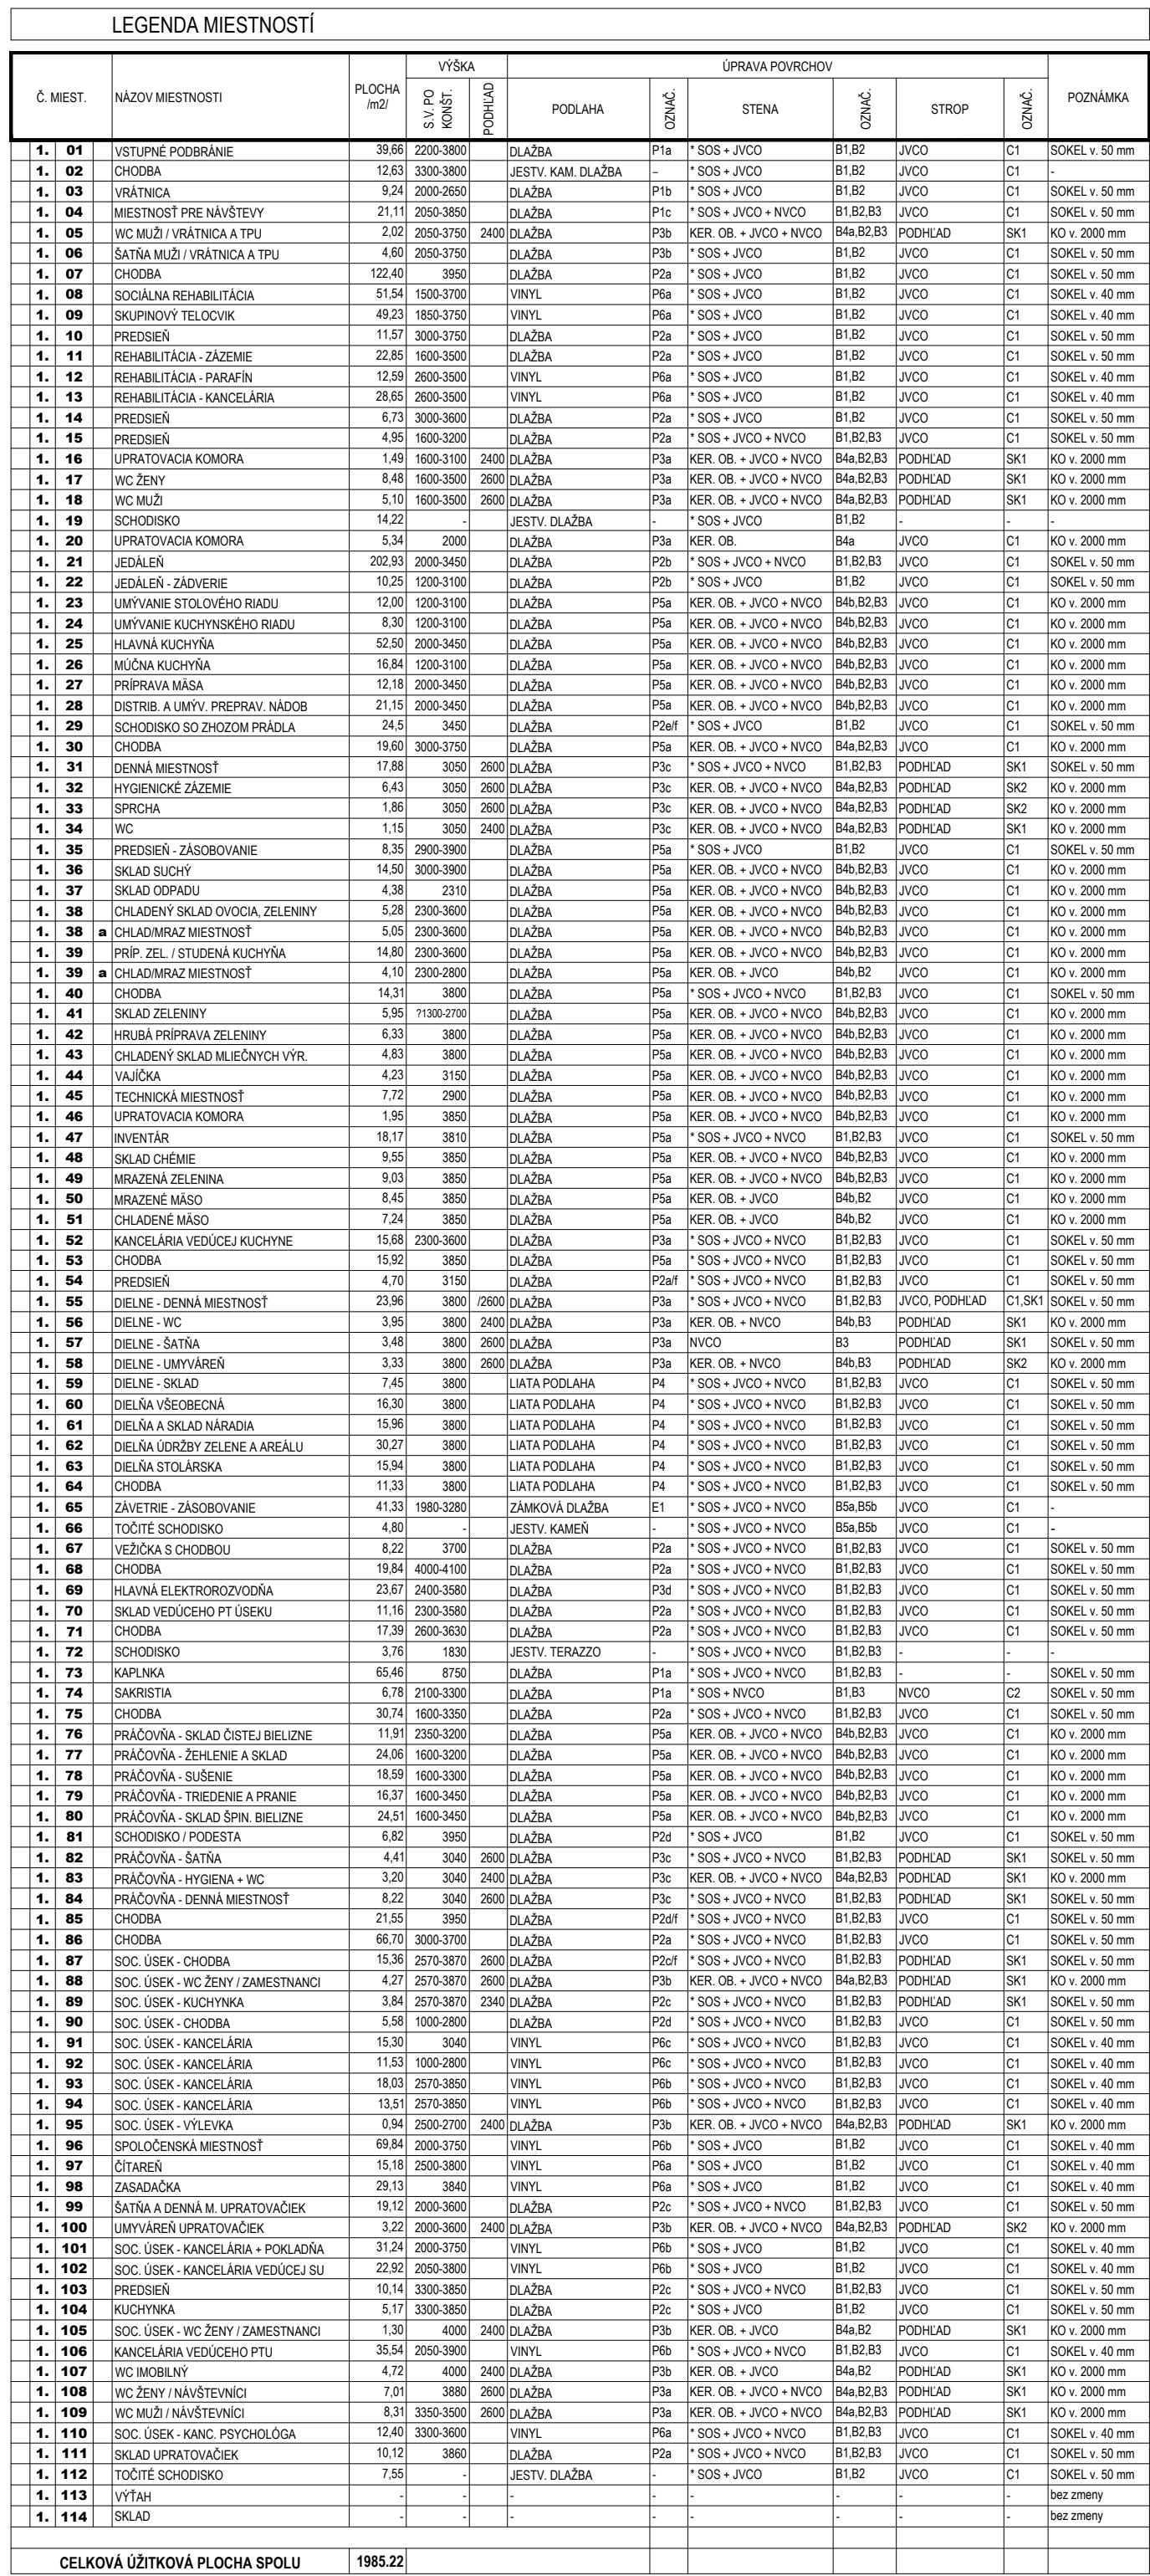

UPOZORNENIE
NASTAVENIE ARMATÚRY JE STUPŇOM NASTAVENIA NAVRHNUTEJ ARMATÚRY
V PRÍPADE ZMENY ARMATÚRY JE NUTNÉ PREPOČÍTAŤ NOVÉ NASTAVENIE
NA DODANÉ ARMATÚRY

AUTOR	Ing. arch. Norbert Štejnár, Ing. arch. Ondřej Štěpán	
VYPRACOVAL	Mgr. Kateřina Drozgová	
ZODPOVĚDNÝ PROJEKTANT	Ing. František Drnopl	
ZÁST. PROJEKTU	D	DOKUMENTACE STAVEBNÝCH OBJEKTŮ
NÁZOV VÝKRESU	PÓDORYS PRÍZEMIA / 1.NP ČASŤ B	MIERKA 1:75 FORMÁT 16 x 44 DATUM 08/2025
OBRÍSLO VÝKRESU	SPK * S.Z.P. 01 128.0 SO1.VYK. 003 NO1.00	