
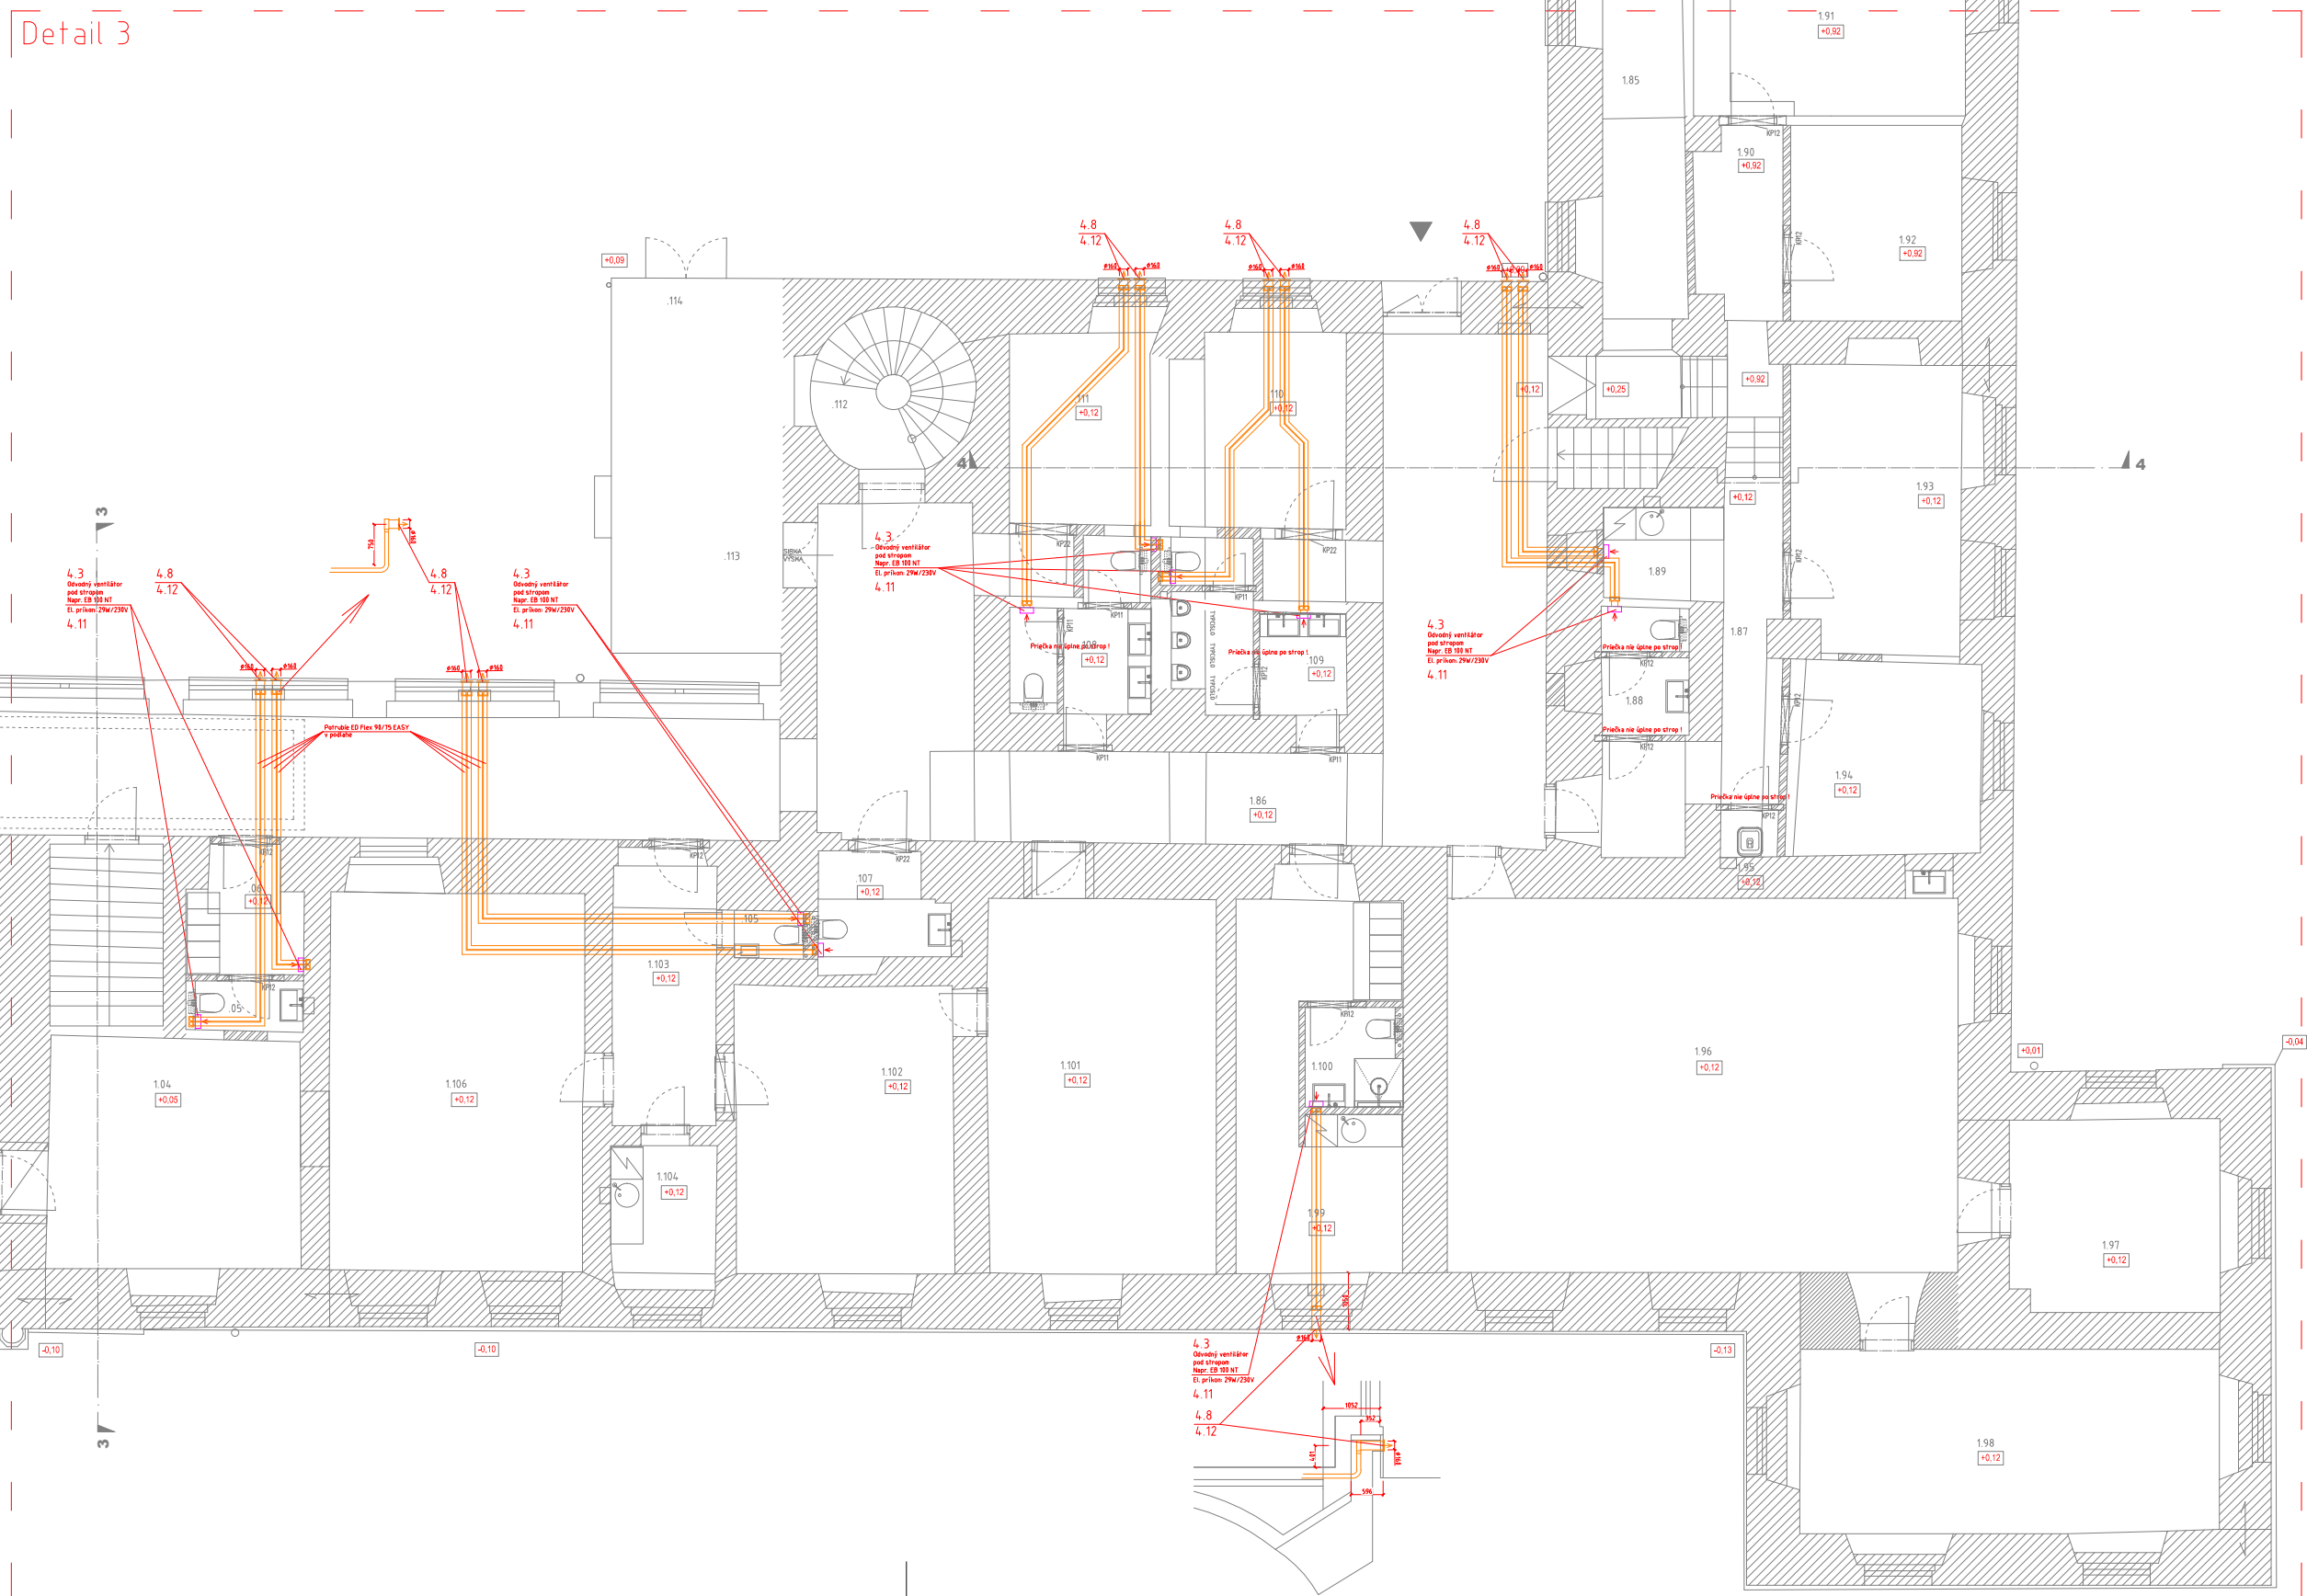
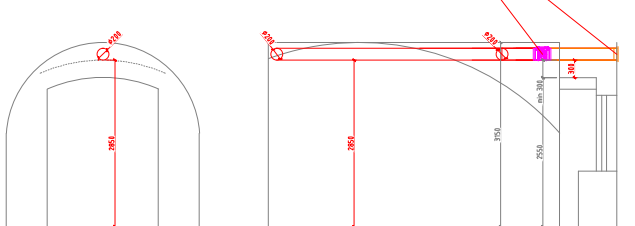


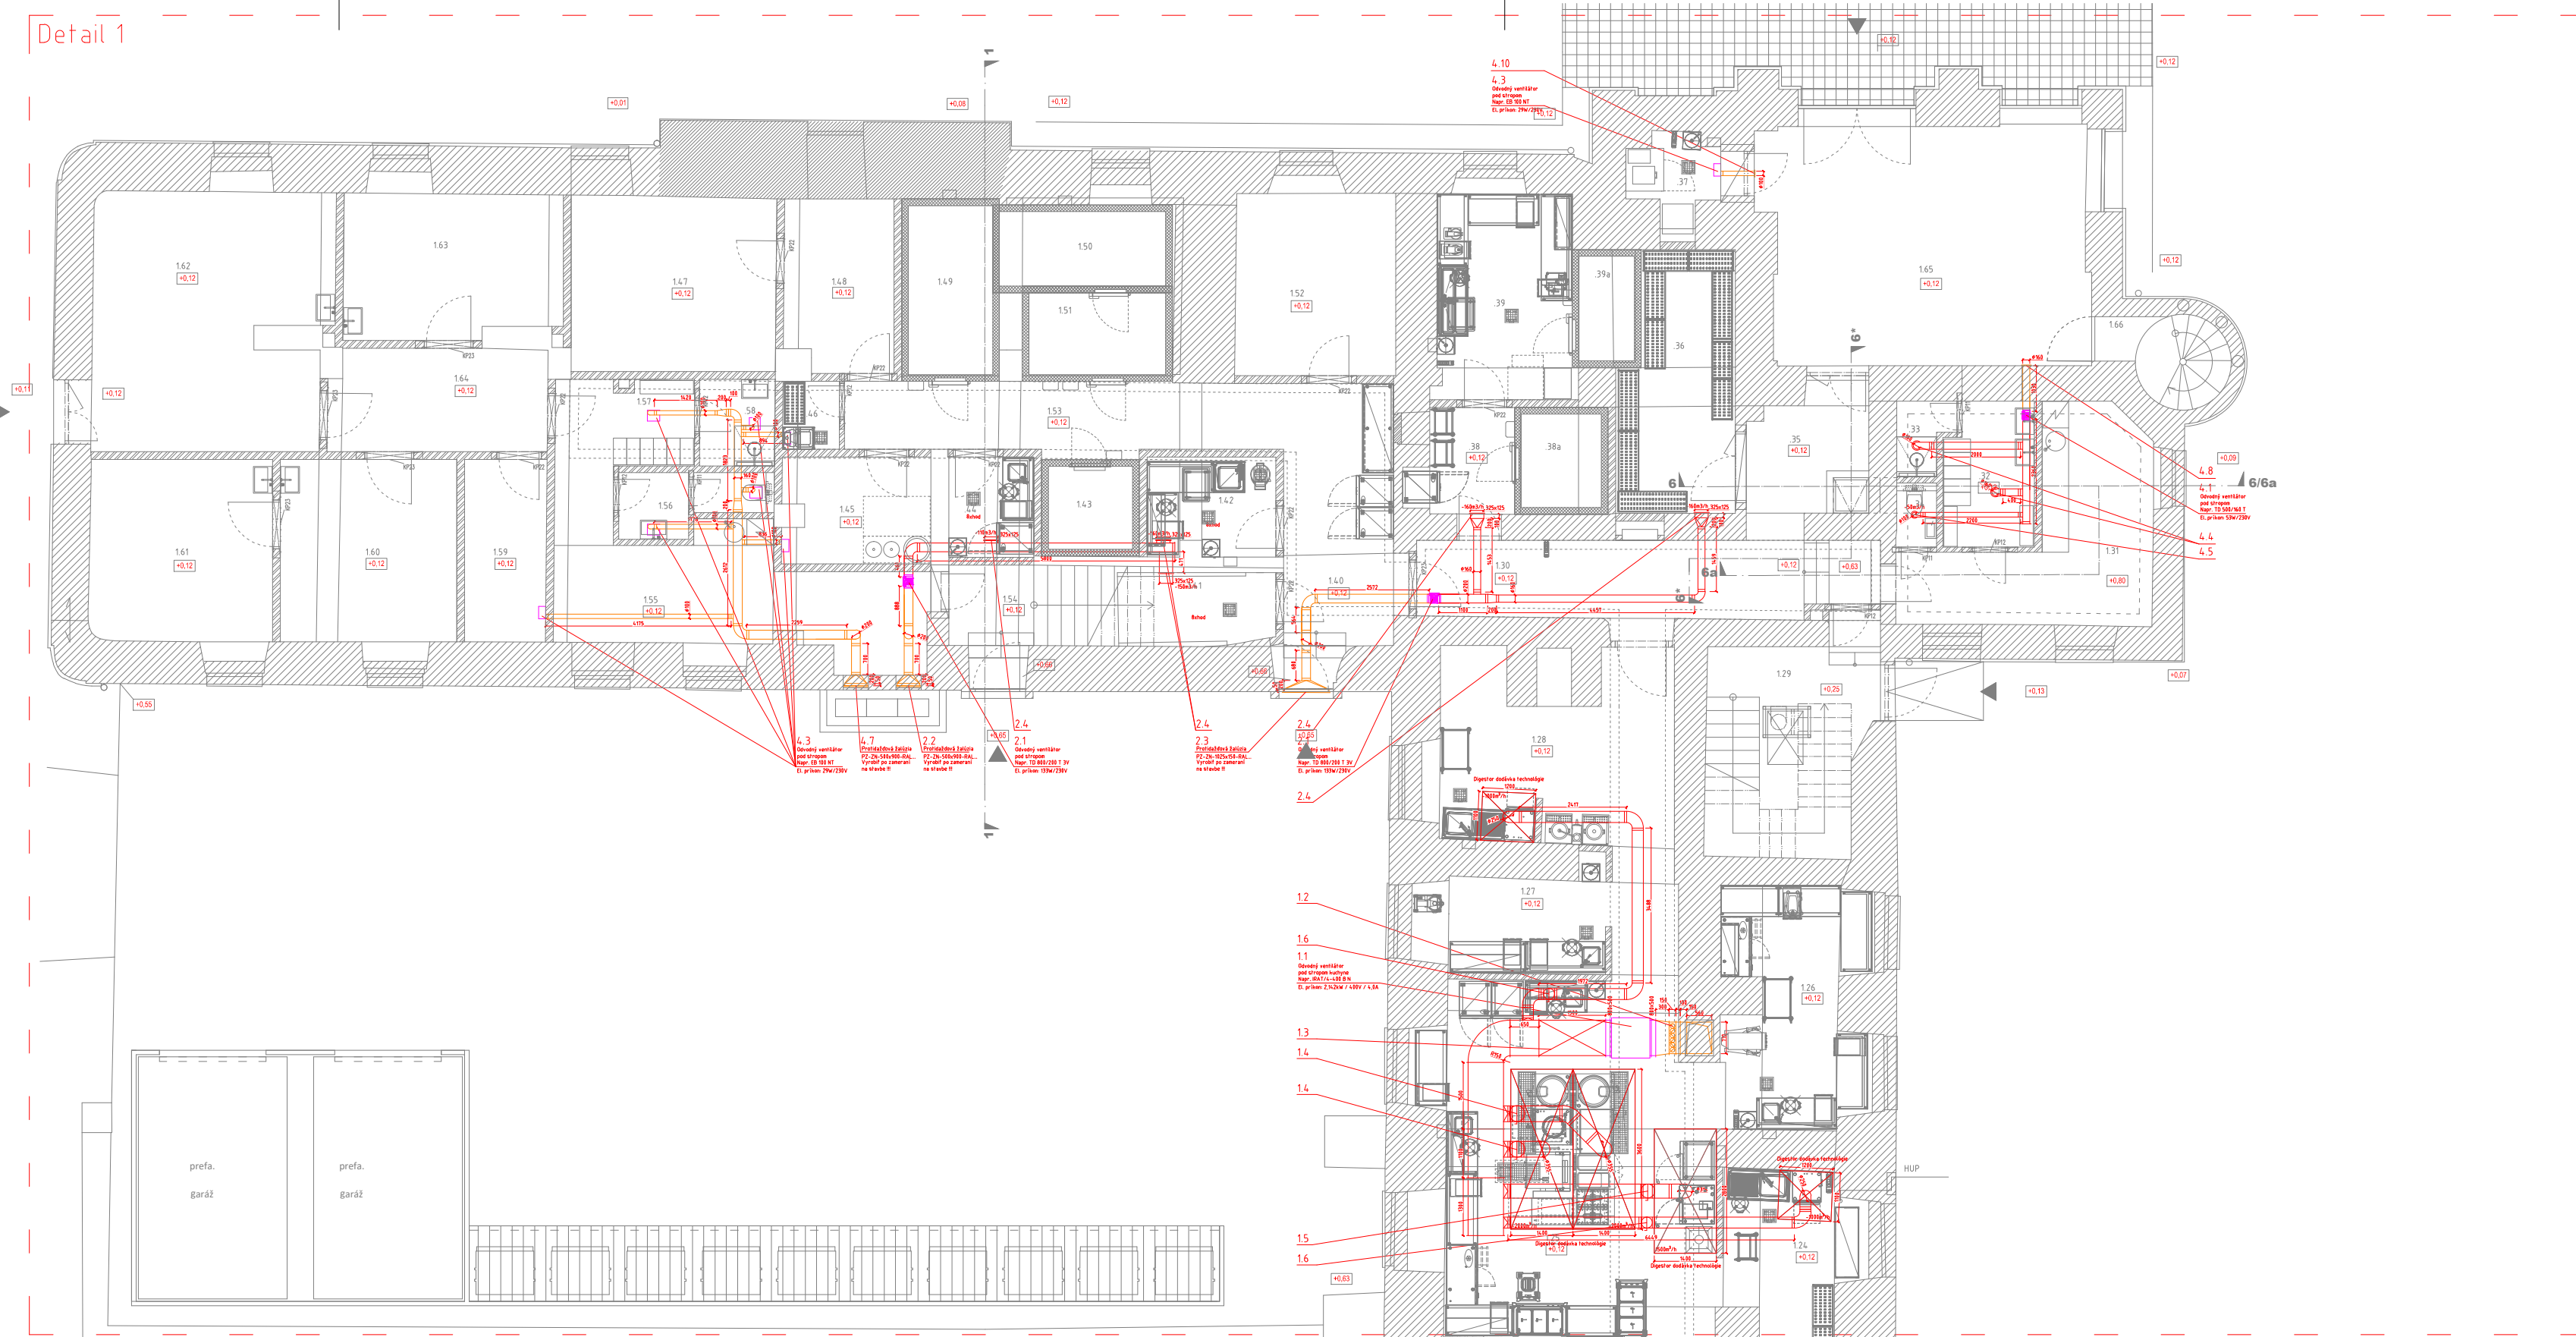

VÝŠKOVÝ SYSTÉM SURFACOVÝ SYSTÉM ABSOLÚTNA NULOVÁ VÝŠKA	lokálny výškový systém 3 - 17K ±1000 - 180.00 m.n.m. Bpv		
NÁZOV STAVBY	SANÁCIA NKP "PÁLFFYOVSKÝ KAŠTIEL" - stavebné úpravy prizemia po povodni		
STAVEBNÍK	DOKOV SOCIÁLNYCH SLUŽIEB A ZARADENIE PRE SENIOROV KAŠTIEL, HĽANÁV 380/3, ŠTUPAVA, PSČ 900 51, SR		
STUPEŇ DOKUMENTACE	PROJEKT VÝŠKY / VÝKONNÁVIACI PROJEKT		
AUTOR	Ing. arch. Norbert Šenokrý, Ing. arch. Ondrej Ševčík		
VÝPRACOVÁČ	Ing. Marek Marcin		
ZODPOVEDNÝ PROJEKTANT	Ing. Marek Marcin		
SPRACOVATEĽ PO	Ing. Marek Marcin Marcin projekt s.r.o. Černavce 220/17 558 01 Partizánska tel.: 04221 915 264 437 email: ing.m.marcin@gmail.com		
			PEČAŤKA / PODPIS
ČASŤ PROJEKTU	D	DOKUMENTÁCIA STAVEBNÝCH OBJEKTOV /	
PROFESIA	SO-01	VZDUCHOTECHNIKA A CHLADENIE	
NÁZOV VÝREŠU	PÓDORYS PRÍZEMIA / 1.NP CELKOVÝ		
ČÍSLO VÝREŠU	SPK * VPP_01_1280_S01_VZT_002_N01_0		
		DATUM	08/2025