


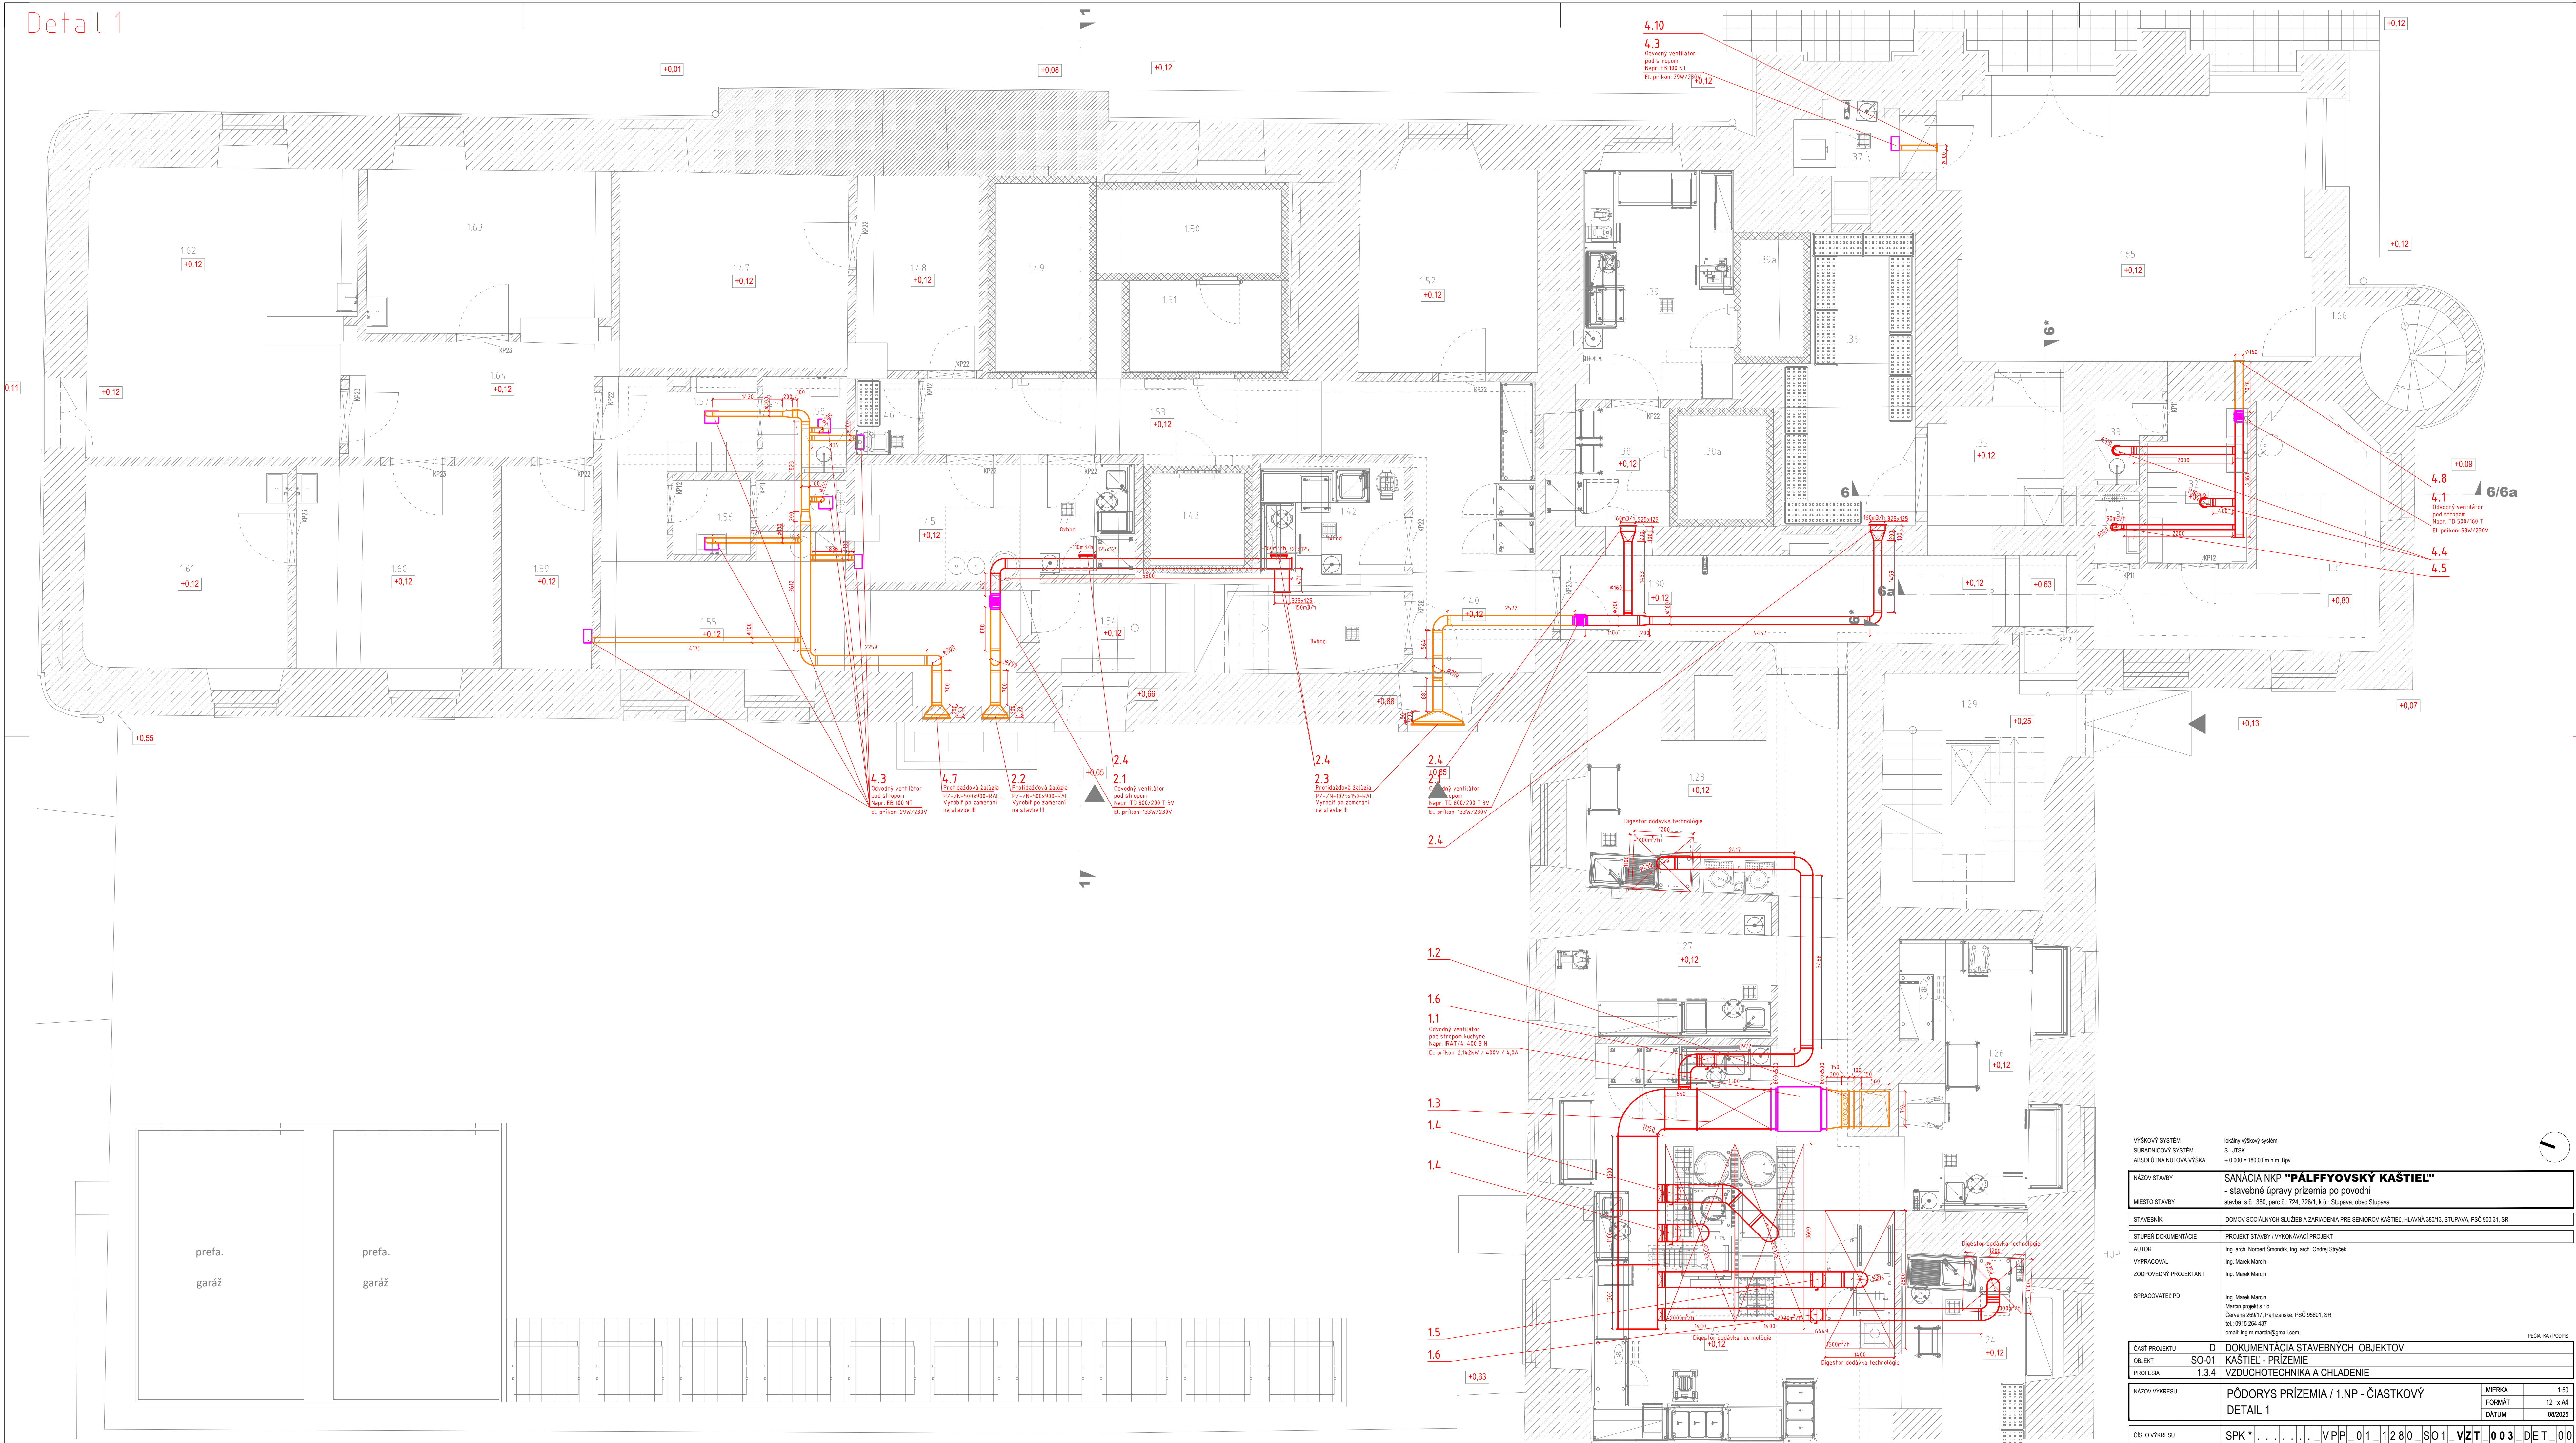

VÝROČNÝ SYSTÉM SURADINOVÝ SYSTÉM ABSOLÚTNA NULOVÁ VÝSKA	lokálny výkryvý systém S - JTSK ±0,000 + 180,01 mm.Bpn	
NÁZOV STAVBY Miesto stavby	SANAČIA NKP "PÁLFFYOVSKÝ KAŠTIEL" - stavebné úpravy prízemia po povodni stavba s.č.: 360, parc.č.: 724, 726/1, k.ú.: Slupava, obec Slupava	
STAVEBNÍK	DOKOV SOCIÁLNYCH SLUŽIEB A ZARIADENIA PRE SENOROV KAŠTIEL, HLAVNA 380/13, STUPAVA, PSČ 960 31, SR	
STUPENĎ DOKUMENTÁCIE	PROJEKT STAVBY / VÝKONÁVACÍ PROJEKT	
AUTOR VÝPRACOVAN ZOOPROJEKTNÝ PROJEKTANT	Ing. arch. Norbert Smolárík, Ing. arch. Ondrej Štyšk Ing. Marek Marcin Ing. Marek Marcin	
SPRACOVATEĽ PD	Ing. Marek Marcin Marcin projekt s.r.o. Červená 269/17, Bratislava, PSČ 96601, SR tel.: 0915 504 437 email: m.marcin@gmail.com	
PRÍLOŽKA / PODPIS		
ČASŤ PROJEKTU OBEKT PROFESIA	D SO-01 1,3,4	DOKUMENTÁCIA STAVEBNÝCH OBJEKTOV KAŠTIEL - PRÍZEMIE VZDUCHOTECHNIKA A CHLADENIE
NÁZOV VÝKRESU	PÔDORYS PRÍZEMIA / 1.NP - ČIŠTAKOVÝ DETAIL 1	
ČÍSLO VÝKRESU	SPK * / VPP / 01 / 1280 / SO1 / VZT / 003 / DET / 00	MIERKA FORMÁT DÁTUM
1:50 12 x 44 08/2025		