


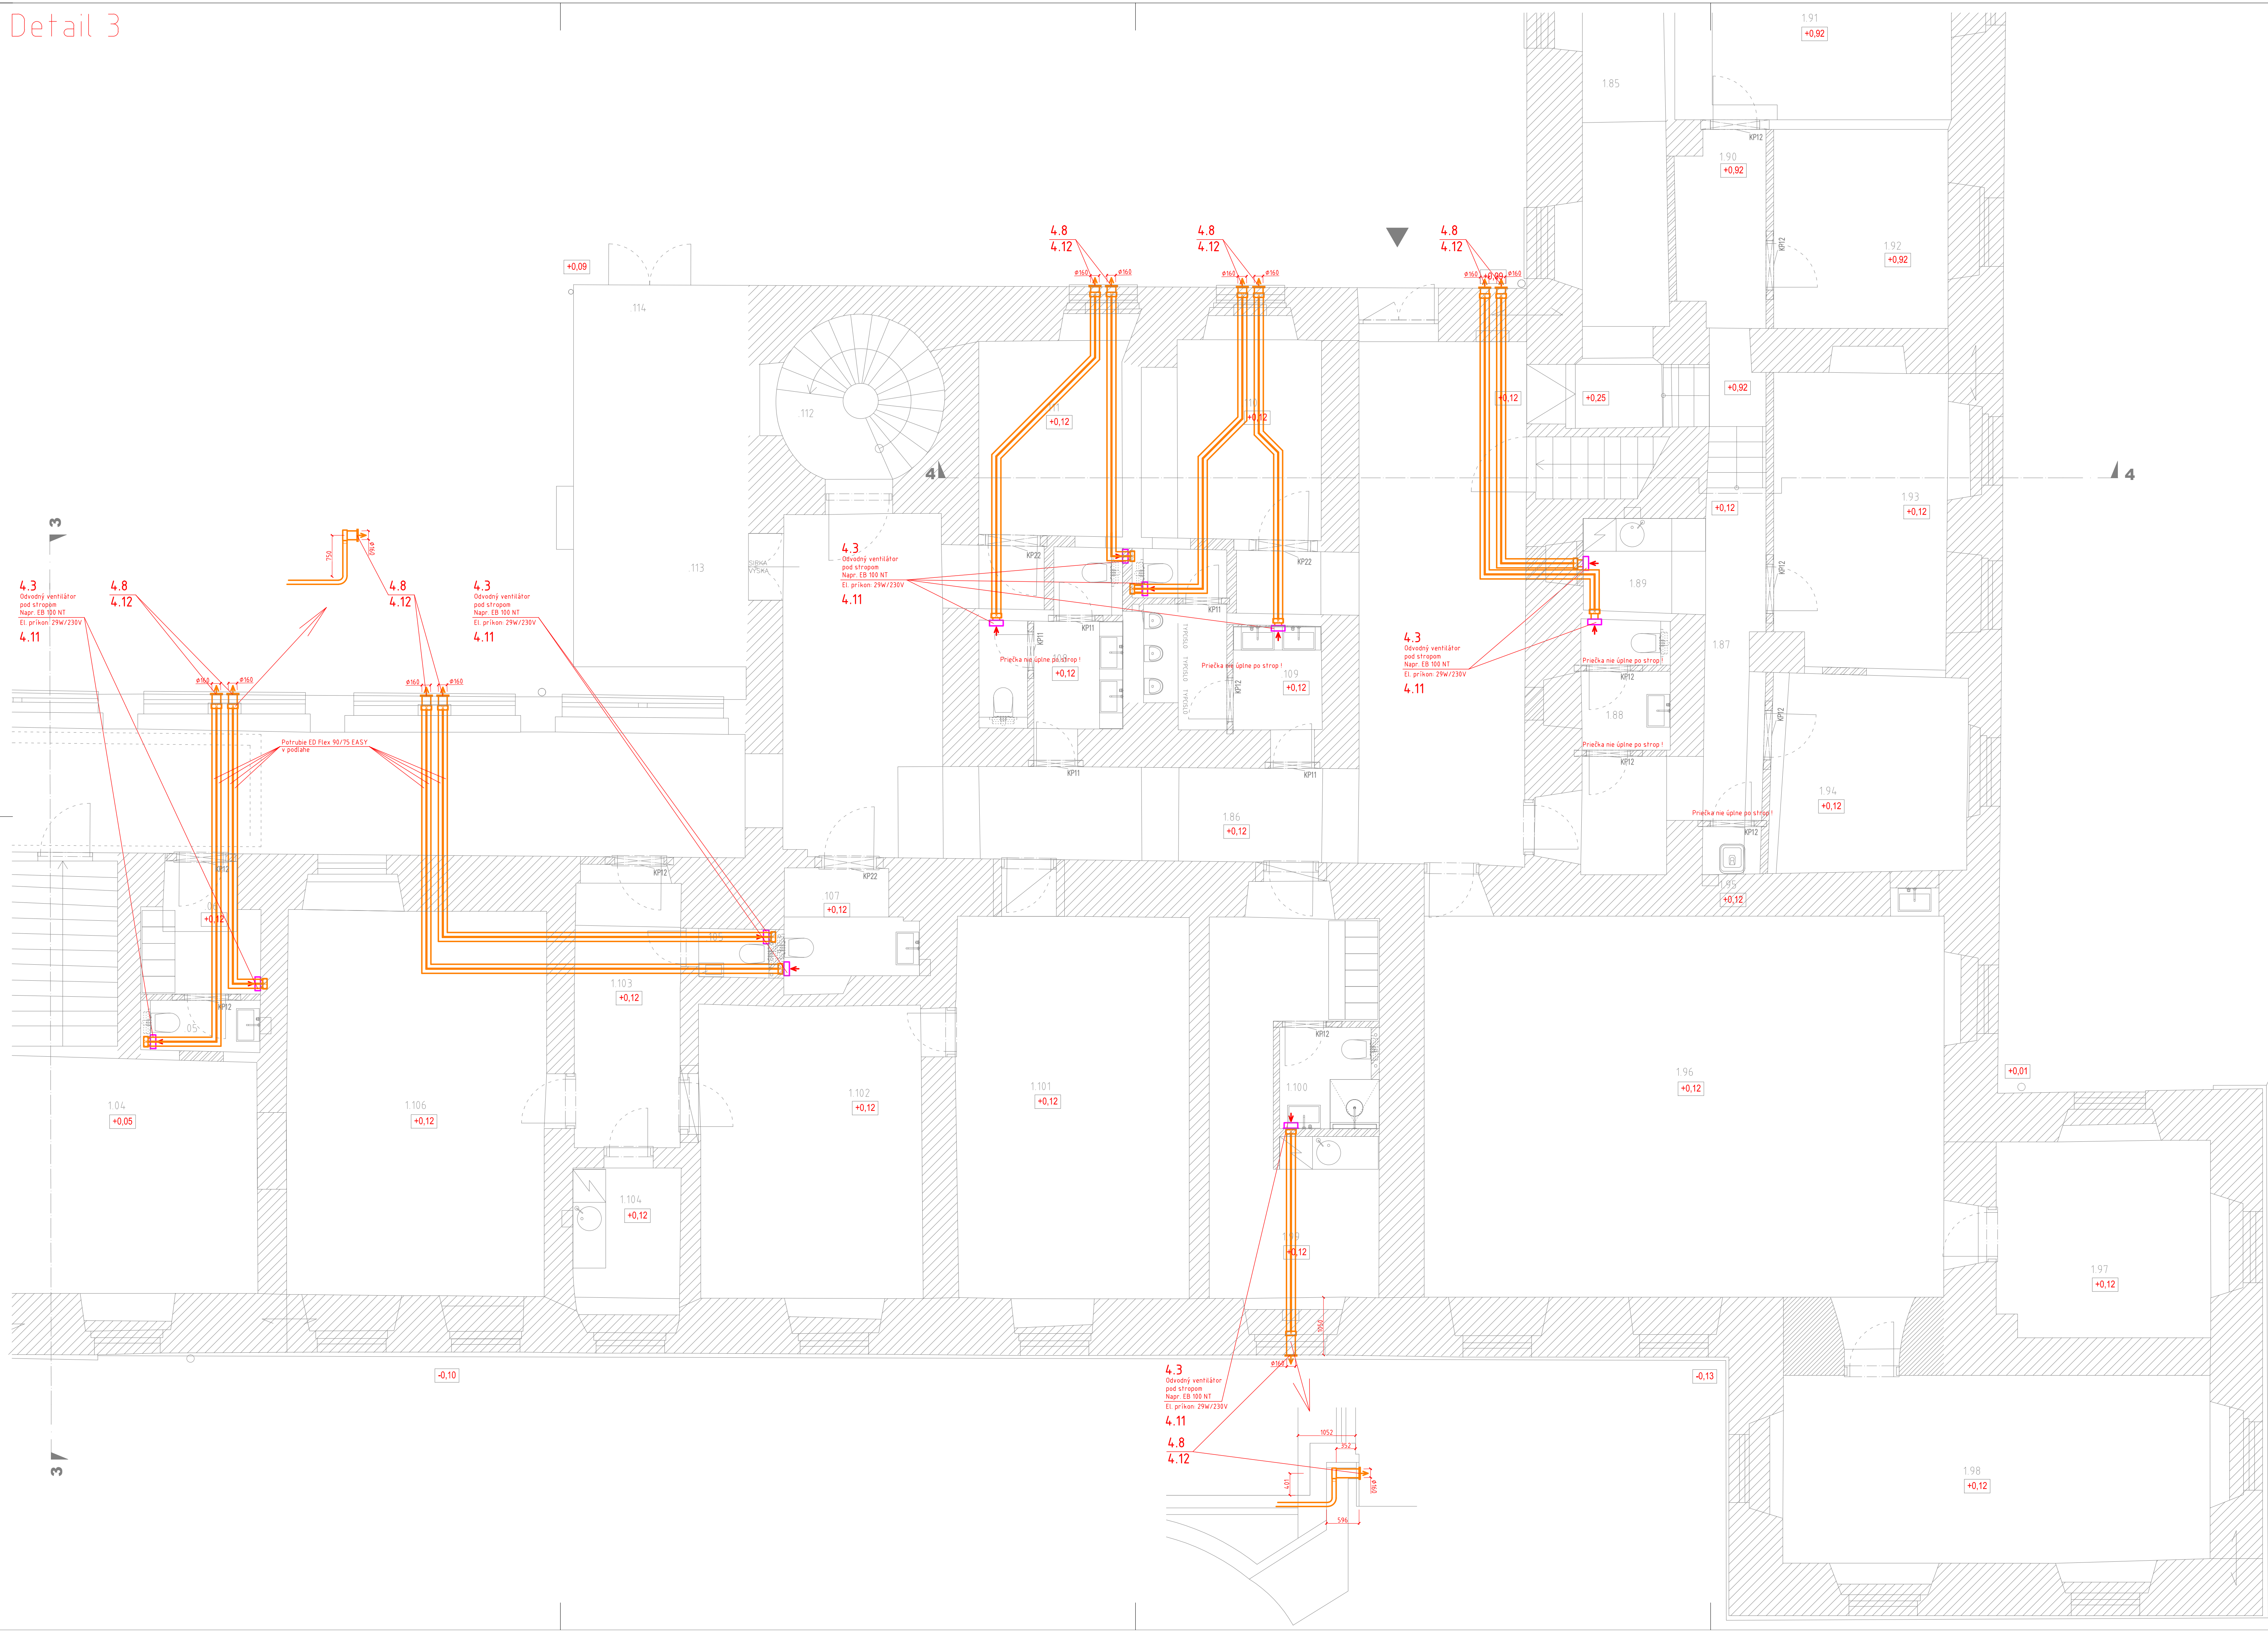

VÝŠKOVÝ SYSTÉM SÚRADNICOVÝ SYSTÉM ABSOLUTNÁ NULOVÁ VÝŠKA		lokalný výškový systém S - JTK ± 0,000 = 180,01 m.n.m. Bpv	
NÁZOV STAVBY		SANÁCIA NKP "PÁLFFYOVSKÝ KAŠTIEL"	
MESTO STAVBY		- stavebné úpravy prízemia po povodni stavba: s.č. 380, parc.č. 724, 726/1, k.ú.: Štúpava, obec Štúpava	
STAVEBNÍK		DOMOV SOCIÁLNYCH SLUŽIEB A ZARIADENIA PRE SENOROV KAŠTIEL, HLAVNÁ 380/13, ŠTUPAVA, PSČ 900 31, SR	
STUPEŇ DOKUMENTÁCIE		PROJEKT STAVBY / VÝKONÁVACÍ PROJEKT	
AUTOR		Ing. arch. Norbert Šmondík, Ing. arch. Ondrej Šteják	
VYPRACOVAL		Ing. Marek Marcin	
ZODPOVEDNÝ PROJEKTANT		Ing. Marek Marcin	
SPRACOVATEĽ PD		Ing. Marek Marcin Marcin projekt s.r.o. Červená 209/17, Partizánske, PSČ 55801, SR tel.: 0915 268 437 email: ing.m.marcin@gmail.com	
ČASŤ PROJEKTU		D DOKUMENTÁCIA STAVEBNÝCH OBJEKTOV	
OBJEKT		KAŠTIEL - PRÍZEMIE	
PROFESIA		1.3.4 VZDUCHOTECHNIKA A CHLADENIE	
NÁZOV VÝKRESU		PÓDORYS PRÍZEMIA / 1.NP - ČIASTKOVÝ DETAIL 3	
ČÍSLO VÝKRESU		SPK * VPP_01_1280_SO1_VZT_005_DET_00	
		MIERKA	1:50
		FORMÁT	12 x A4
		DÁTUM	08/2025