


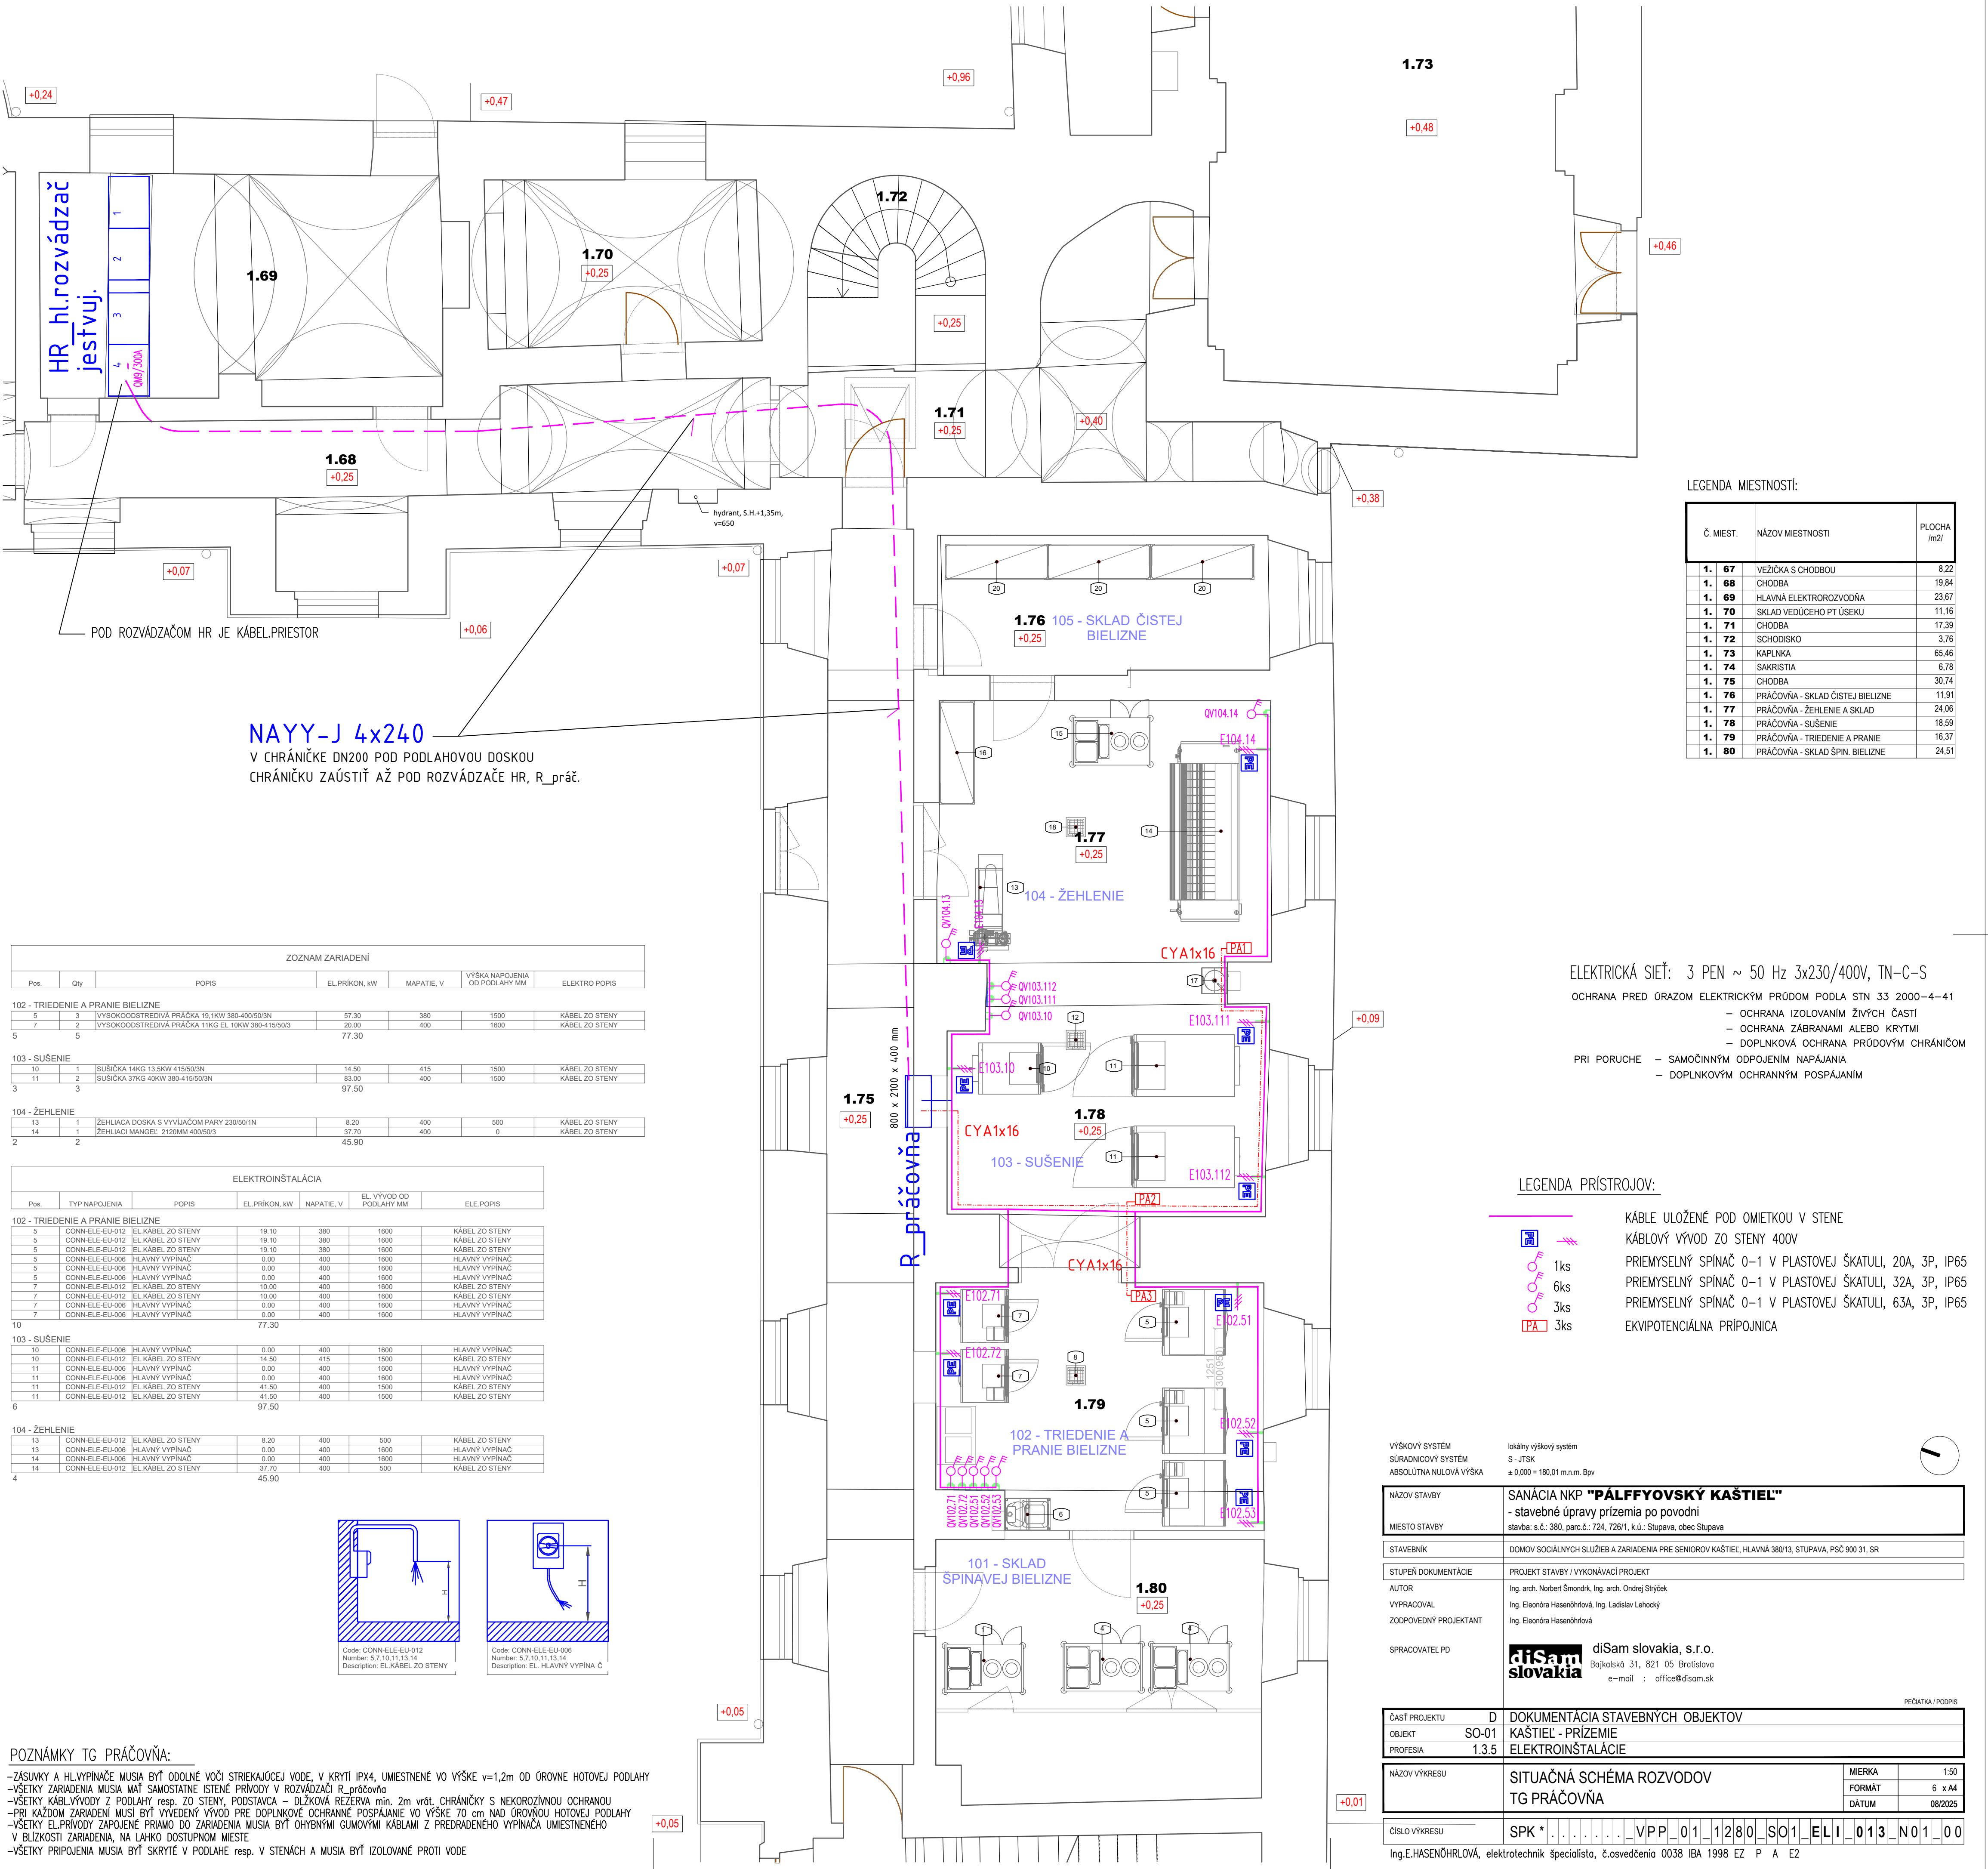

LEGENDA MIESTNOSTÍ:		
Č. MIEST.	NÁZOV MIESTNOSTI	PLOCHA /m2/
1. 67	VEŽIČKA S CHODBOU	8.22
1. 68	CHODBA	19.84
1. 69	HLAVNÁ ELEKTROROZVODNÁ	23.67
1. 70	SKLAD VEDÚCEHO PT ÚSEKU	11.16
1. 71	CHODBA	17.39
1. 72	SCHODISKO	3.76
1. 73	KAPLINKA	65.46
1. 74	SAKRISTIA	6.78
1. 75	CHODBA	30.74
1. 76	PRÁČOVŇA - SKLAD ČISTEJ BIELIZNE	11.91
1. 77	PRÁČOVŇA - ŽEHLLENIE A SKLAD	24.06
1. 78	PRÁČOVŇA - SUŠENIE	18.59
1. 79	PRÁČOVŇA - TRIEDENIE A PRANIE	16.37
1. 80	PRÁČOVŇA - SKLAD ŠPIN. BIELIZNE	24.51

ELEKTRICKÁ SIET': 3 PEN ~ 50 Hz 3x230/400V, TN-C-S

OCHRANA PRED ÚRAZOM ELEKTRICKÝM PRÚDOM PODLA STN 33 2000-4-41

- OCHRANA IZOLOVANÍM ŽIVÝCH ČASTÍ
- OCHRANA ZÁBRANAMI ALEBO KRYTMI
- DOPLNKOVÁ OCHRANA PRÚDOVÝM CHRÁNIČOM

PRI PORUCHE - SAMOČINNÝM ODPOJENÍM NAPÁJANIA

- DOPLNKOVÝM OCHRANNÝM POSPÁJANÍM

LEGENDA PRÍSTROJOV:

- 1ks
 - 6ks
 - 3ks
 - 3ks
- KÁBLE ULOŽENÉ POD OMIETKOU V STENE
- KÁBLOVÝ VÝVOD ZO STENY 400V
- PRIEMYSELNÝ SPINAČ 0-1 V PLASTOVEJ ŠKATULI, 20A, 3P, IP65
- PRIEMYSELNÝ SPINAČ 0-1 V PLASTOVEJ ŠKATULI, 32A, 3P, IP65
- PRIEMYSELNÝ SPINAČ 0-1 V PLASTOVEJ ŠKATULI, 63A, 3P, IP65
- EKVIPOTENCIÁLNA PRÍPOJNICA

VÝŠKOVÝ SYSTÉM

SÚRADNICOVÝ SYSTÉM

ABSOLÚTNA NULOVÁ VÝŠKA

lokálny výškový systém

S - JTSK

± 0,000 = 180,01 m.n.m. Bpv

NÁZOV STAVBY	SANÁCIA NKP "PÁLFFYOVSKÝ KAŠTIEL"								
MIESTO STAVBY	- stavebné úpravy prízemia po povodni stavba: s.č.: 380, parc.č.: 724, 726/1, k.ú.: Stupava, obec Stupava								
STAVEBNÍK	DOMOV SOCIÁLNYCH SLUŽIEB A ZARIADENIA PRE SENIOROV KAŠTIEL, HLAVNÁ 38013, STUPAVA, PSČ 900 31, SR								
STUPEŇ DOKUMENTÁCIE	PROJEKT STAVBY / VYKONÁVACÍ PROJEKT								
AUTOR	Ing. arch. Norbert Šmondík, Ing. arch. Ondrej Strýžek								
VYPRACOVAL	Ing. Eleonóra Hasenöhrová, Ing. Ladislav Lehocký								
ZODPOVEDNÝ PROJEKTANT	Ing. Eleonóra Hasenöhrová								
SPRACOVATEĽ PD	 diSam slovakia, s.r.o. Bajkalská 31, 821 05 Bratislava e-mail : office@disam.sk								
PEČIATKA / PODPIS									
ČASŤ PROJEKTU	D	DOKUMENTÁCIA STAVEBNÝCH OBJEKTOV							
OBJEKT	SO-01	KAŠTIEL - PRÍZEMIE							
PROFESIA	1.3.5	ELEKTROINŠTALÁCIE							
NÁZOV VÝKRESU	SITUAČNÁ SCHÉMA ROZVODOV TG PRÁČOVŇA		<table><tr><td>MIERKA</td><td>1:50</td></tr><tr><td>FORMÁT</td><td>6 x A4</td></tr><tr><td>DÁTUM</td><td>08/2025</td></tr></table>	MIERKA	1:50	FORMÁT	6 x A4	DÁTUM	08/2025
MIERKA	1:50								
FORMÁT	6 x A4								
DÁTUM	08/2025								
ČÍSLO VÝKRESU	SPK * VPP_01_1280_SO1_ELI_013_N01_00								
Ing.E.HASENÖHROVÁ, elektrotechnik špecialista, č.osvedčenia 0038 IBA 1998 EZ P A E2									