


LEGENDA MIESTNOSTÍ:

Č. MIEST.	NÁZOV MIESTNOSTI	PLOCHA lm2/
1. 04	MIESTNOST PRE NAVŠTEVY	21.11
1. 05	WC MUŽI / VRÁTNICA A TPU	2.02
1. 06	VRÁTNICA ŠATŇA	4.60
1. 86	CHODBA	66.70
1. 96	SPOLOČENSKÁ MIESTNOSŤ	89.84
1. 97	ČITAREŇ	15.18
1. 98	ZASADAČKA	29.13
1. 99	ŠATŇA A DENNÁ M. UPRAŤOVAČIEK	19.12
1. 100	UMÝVAREŇ UPRAŤOVAČIEK	3.22
1. 101	SOC. ÚSEK - KANCELÁRIA + POKLADŇA	31.24
1. 102	SOC. ÚSEK - KANCELÁRIA VEDÚCEJ SU	22.92
1. 103	PREDSEŇ	10.14
1. 104	KUCHYNKA	5.17
1. 105	SOC. ÚSEK - WC ŽENY / ZAMESTNANCI	1.30
1. 106	KANCELÁRIA VEDÚCEHO PTU	35.54
1. 107	WC IMOBILNÝ	4.72
1. 108	WC ŽENY	7.01
1. 109	WC MUŽI	8.31
1. 110	SOC. ÚSEK - KANC. PSYCHOLOGA	12.40
1. 111	SKLAD UPRAŤOVAČIEK	10.12

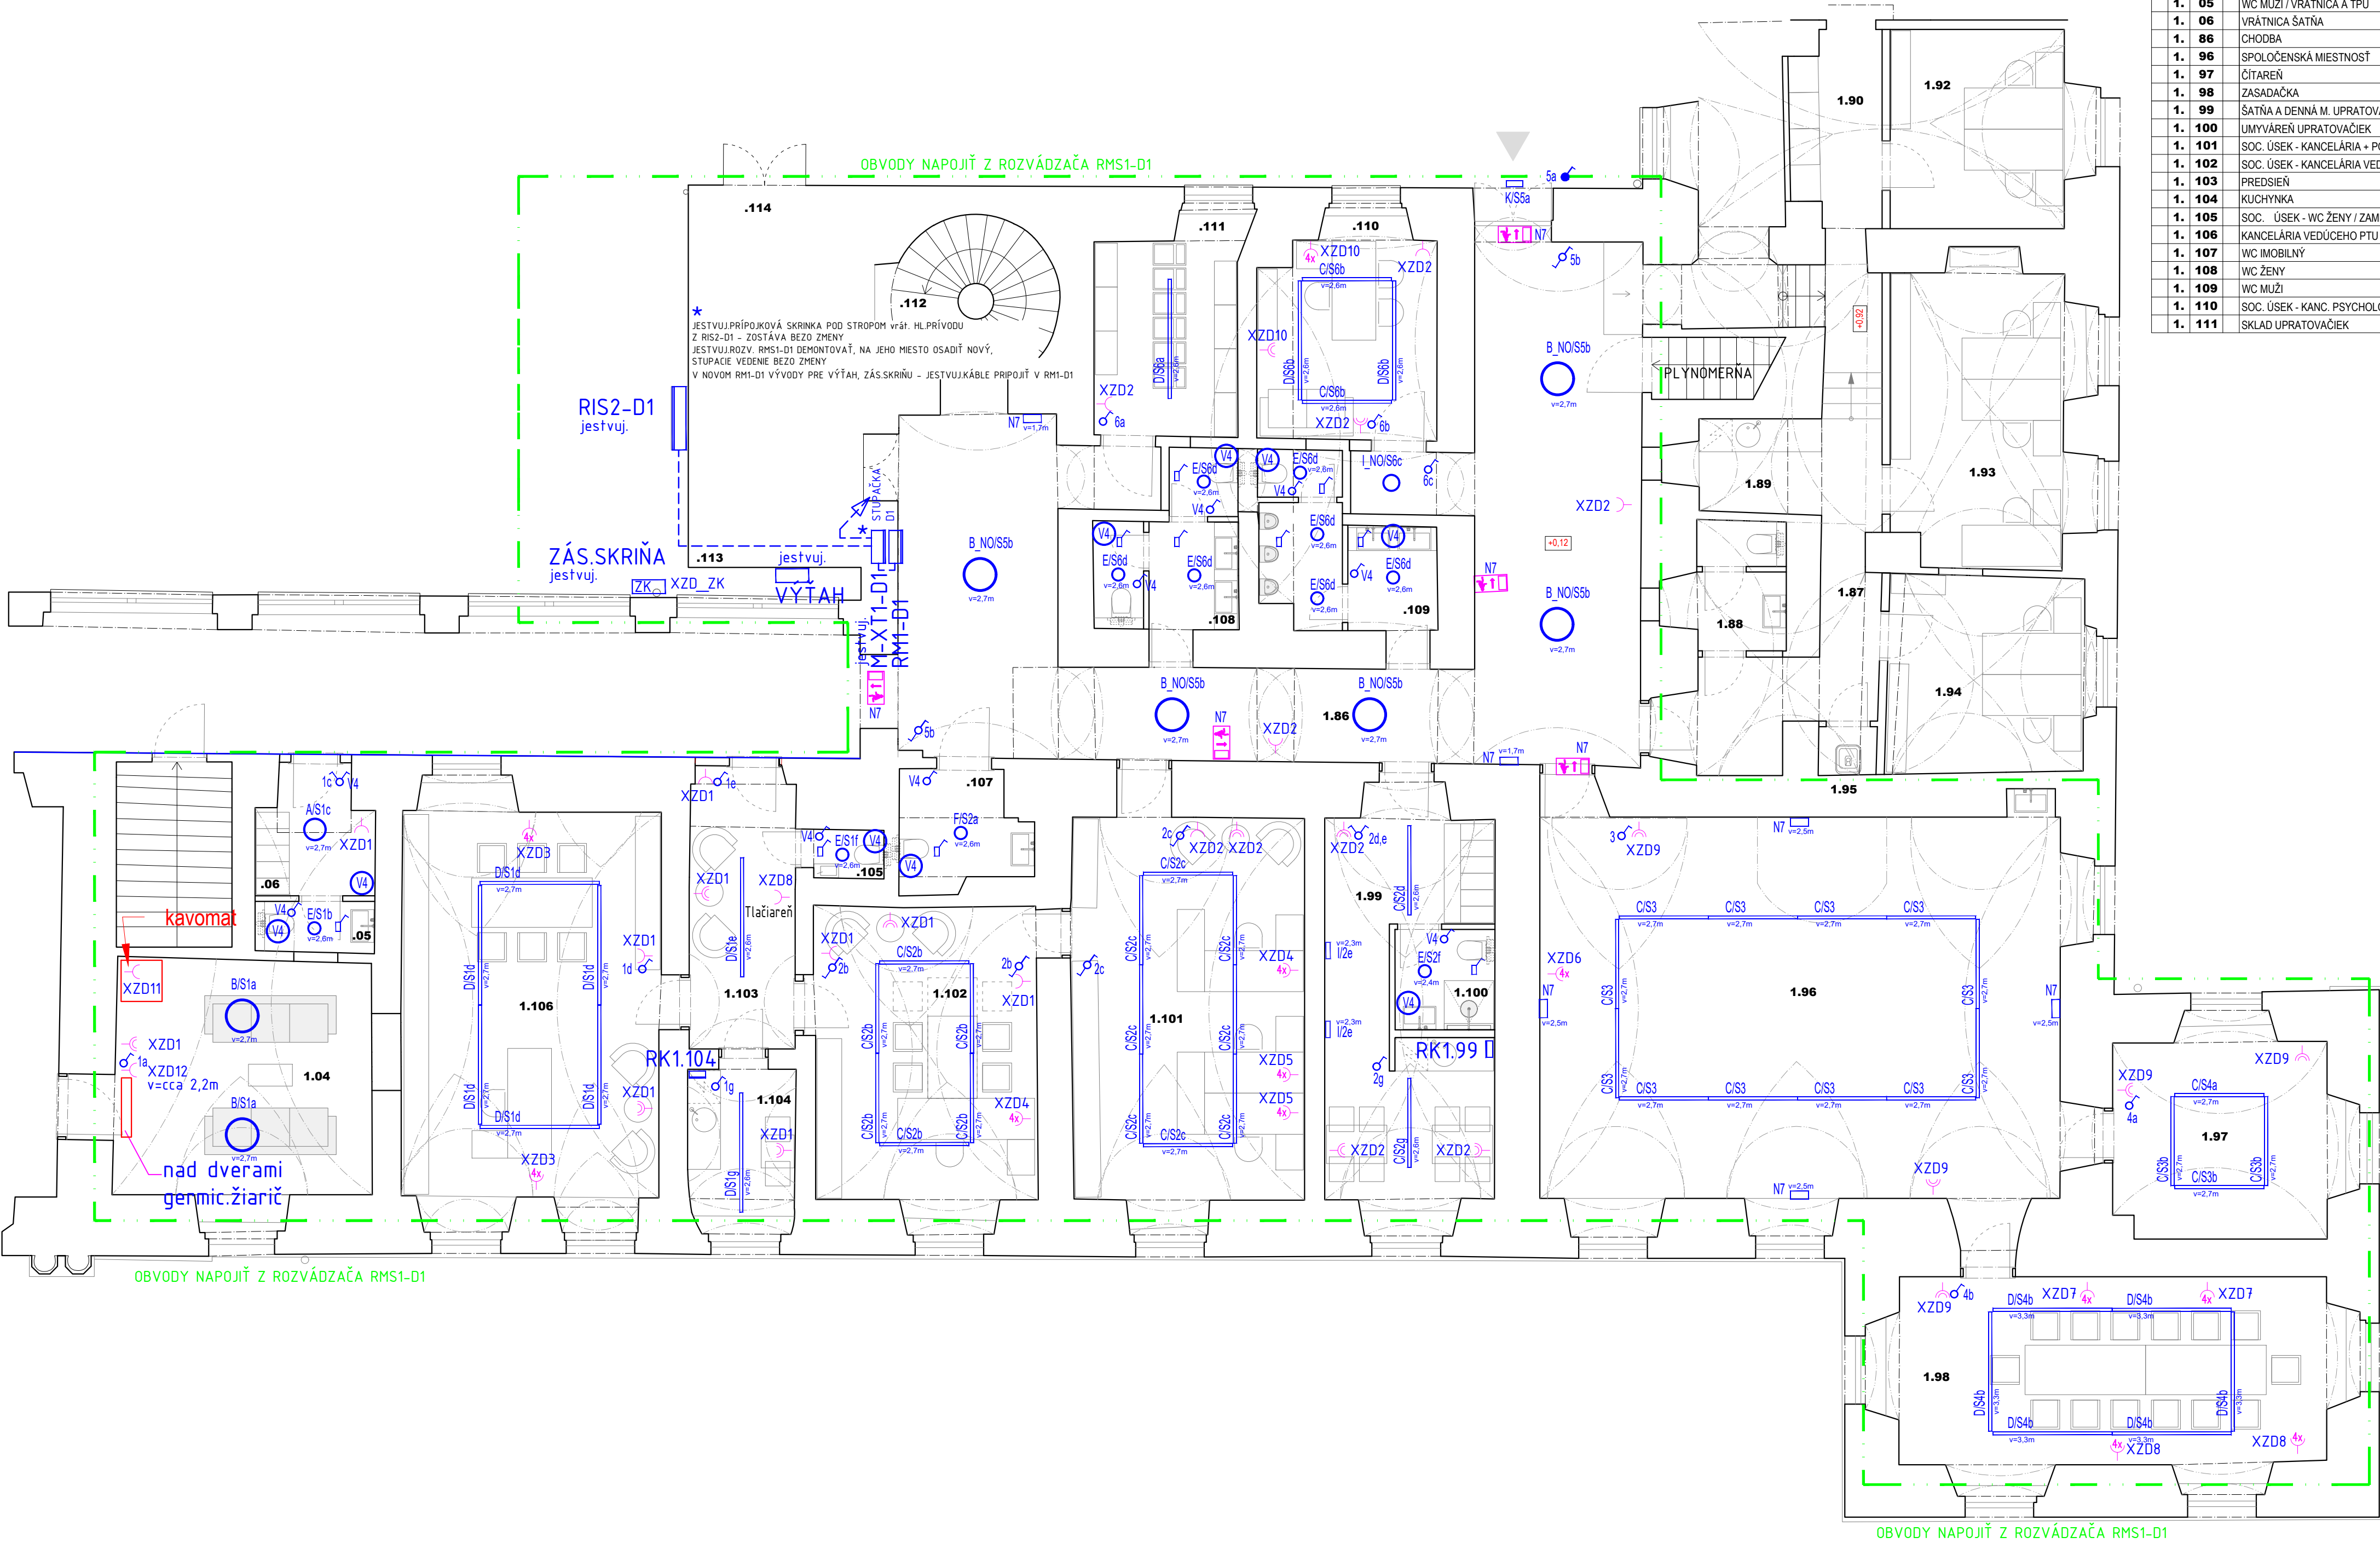

LEGENDA SVIETIDIEL A ZARIADENÍ – POZRI VÝKR.Č.: 015

POZNÁMKA

-VŠETKY ZÁSUVKY MONTOVAŤ min. 60 cm OD PODLAHY (NAD ÚROVŇOU HLADINY VODY PRI ZAPLAVENÍ)
-KÁBLOVÉ ROZVODY POD OMETKU

ZARIADENIA VZT

VA Odvodný ventilátor
pod stropom
Např. EB 100 NT
El. príkon: 29W/230V
-VENTILÁTORY - NAPOJIT Z SVETELNÝCH OBVODOV
-OVLÁDANIE VYPÍNAČOM PRI VSTUPE DO MIESTNOSTI

ELEKTRICKÁ SIET': 3 PEN ~ 50 Hz 3x230/400V, TN-C-S

OCHRANA PRED ORAZOM ELEKTRICKÝM PRÚDOM PODLA STN 33 2000-4-41
- OCHRANA IZOLOVANÍM ŽIVÝCH ČASTÍ
- OCHRANA ZÁBRANAMI ALEBO KRYTMI
- DOPLNKOVÁ OCHRANA PRÚDOVÝM CHRÁNIČOM
PRI PORUCHE - SAMOČINNÝM ODPOJENÍM NAPÁJANIA
- DOPLNKOVÝM OCHRANNÝM POSPÁJANÍM

VÝŠKOVÝ SYSTÉM
SÚRADNICOVÝ SYSTÉM
ABSOLÚTNÁ NULOVÁ VÝŠKA

lokálny výškový systém
S - JTSK
± 0.000 = 180.01 m.n.m. Bpv

NÁZOV STAVBY	SANÁCIA NKP "PÁLFFYOVSKÝ KAŠTIEL"		
MIESTO STAVBY	- stavebné úpravy prízemia po povodni stavba: s.č.: 380, parc.č.: 724, 726/1, k.ú.: Stupava, obec Stupava		
STAVEBNÍK	DOMOV SOCIÁLNYCH SLUŽIEB A ZARIADENIA PRE SENIOROV KAŠTIEL, HLAVNÁ 380/13, STUPAVA, PSČ 900 31, SR		
STUPEŇ DOKUMENTÁCIE	PROJEKT STAVBY / VYKONÁVACÍ PROJEKT		
AUTOR	Ing. arch. Norbert Šmndrk, Ing. arch. Ondrej Štyřček		
VYPRACOVAL	Ing. Eleonóra Hassenštröva, Ing. Ladislav Lehocký		
ZODPOVEDNÝ PROJEKTANT	Ing. Eleonóra Hassenštröva		
SPRACOVATEL PD	diSam slovakia, s.r.o. Bajkalská 31, 821 05 Bratislava e-mail : office@disam.sk		

ČASŤ PROJEKTU	D	DOKUMENTÁCIA STAVEBNÝCH OBJEKTOV
OBJEKT	SO-01	KAŠTIEL - PRÍZEMIE
PROFESIA	1.3.5	ELEKTROINŠTALÁCIE

NÁZOV VÝKRESU	SILNOPRÚDOVÉ ROZVODY ČASŤ D	MIERKA	1:75
		FORMÁT	6 x A4
		DÁTUM	08/2025

ČÍSLO VÝKRESU	SPK * SZP _01_1280_SO1_EL I _018_N01_00
---------------	---

Ing.E.HASENŠTRÖVÁ, elektrotechnik špecialista, čosvedčenia 0038 IBA 1998 EZ P A E2