


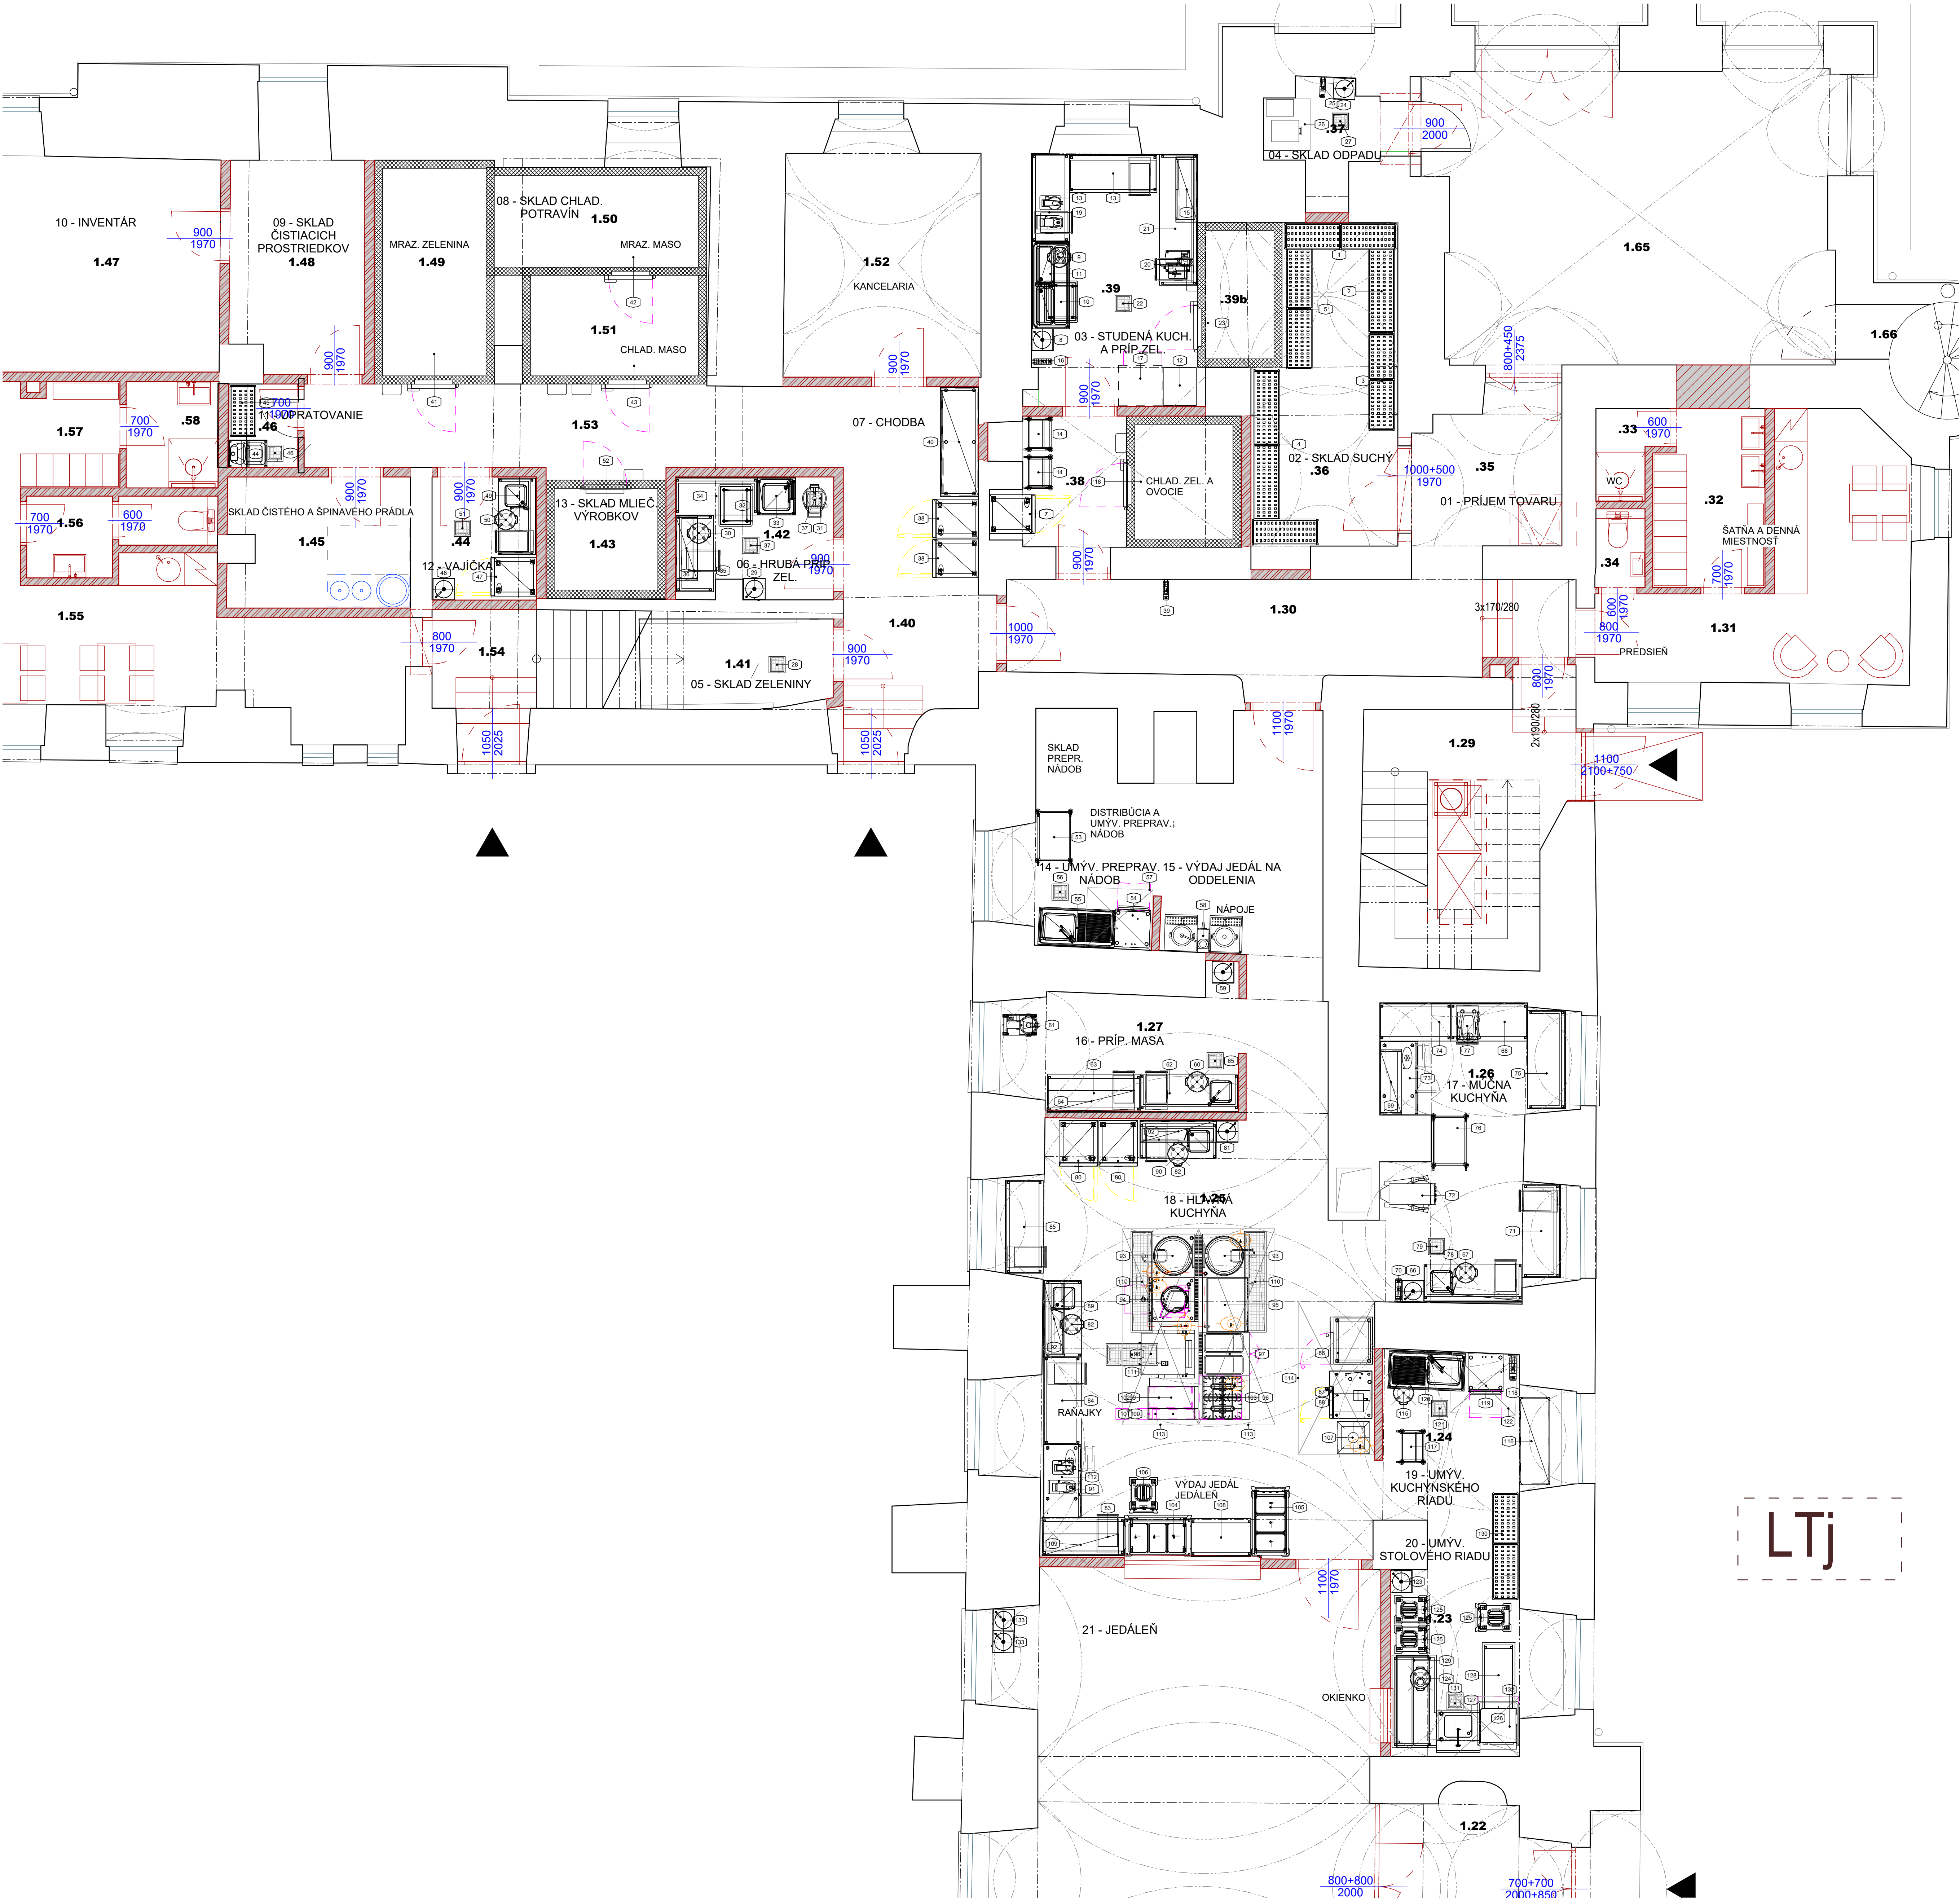

PLYN NAPOJENIE ZOZNAM					
Pos.	Qty	POPS	MENOVITÝ VÝKON, kW	PRÍEMER PLYN	VÝŠKA OD PODLAHY
18 - HLAVNÁ KUCHÝŇA					
93	2	KOTEL PL, 150L, NEPRÍMÝ, AUTOMAT, Š. 800	24.00	1/2"	0
94	1	KOTEL PL, 60L, NEPRÍMÝ, Š. 800MM	14.00	1/2"	0
95	1	PANEV PL, 100L, DNO DUOMAT, MOTOROVÁ	27.00	1/2"	0
96	1	SPORÁK, GAZOVÝ, BEZ PODSTAVY	40.00	1/2"	0
98	1	MULTIPIKOVČI, TLAK. SKLOPNÁ PANEV 90L, PL, CTS SONDÁ, AUTO PLNENÍ SVITÝ SPRCHA, VČ. ZADNICH PANELOU, VOLNE STOJICH	18.00	1/2"	0
107	1	PLYNOVÁ VARNÁ STOLÍČKA	13.80	3/4"	0
7	7				
7	7				

1 LEGENDA PLYN

1 : 50

PRIPOJENIE VODY

- Tlak pripojovanej vody musí byť medzi 1,5 – 2,5 bar.
- Teplota dodávanej teplej vody musí byť 48 – 55°C.
- Zariadenie musí byť pripojené k rozvodom vody podľa platných noriem a predpisov.
- všetky zariadenia pripojené na teplo a studenú vodu musia mať mechanický filter a uzatvárací ventil.
- Požiadavky zakreslené na inštaláčnych plánoch budú vyhotovené klientom.
- Uvedené rozmery sú v mm a sú rástane od čistej steny.

PRIPOJENIE ODPADOV

- Odpadné potrubie musí byť vyhotovené z materiálu odolávajúceho vonkajšej teplote do 80°C.
- Odpadné systémy musia byť konštruované podľa platných noriem.
- Podlahovky na odtok odpadov musia byť dohodnuté klientom.
- Uvedené rozmery sú v mm a sú rástane od čistej steny.

podlahové vpust
gulička

LEGENDA PRÍPOJOV

- ODPAV, ODTOK-KANALIZÁCIA
- PODLAHOVÁ VPUŠŤ - ODLIŠOV
- STUŽENÁ VODA
- TEPLÁ VODA
- STUŽENÁ VODA ZMÄKNÁ

STAVEBNÉ KONŠTRUKCIE


Kótované rozmery uvedené na výkrese sú v mm. Rozumej sa nimí svetlé vzdialenosti stavebných konštrukcií po povrchovej úprave, tj. čítane obkladov, stien, soklov, dlažby, poteroz a iných úprav náštupnej vrstvy podlah. Konštrukcie musia byť vzájomne v úhľe 90°. Podlaha musí byť vodorovná, pri podlahovej vaničke spadí 1% do vzdialenosti 0,5 m na každú stranu od vaničky. V kuchynskej prevádzke doporučujeme protitlakovú dlažbu. Konštrukciu podlahových vaničiek a ich presné osadenie rieši projektant ZT. Pri osadení vaničky je potrebné podlahu v príslušnom skóne dobetónovať.

PLYN

Plynové inštalácie vyvedené z podlahy musia byť ukončené uzatváracím ventilom naložato. Celková výška inštalácie nad podlahou musí byť max. 100 mm. Plynový ventil musí byť ľahko dosiahnuteľný rukou, ľahko otvárateľný a uzatvárateľný. Pri viacerých plynových zariadeniach je potrebné zo strany starby inštalovať centrálny uzatvárací ventil. Tlak plynu: propán 0,05 bar, zemný plyn 0,02 bar. Kondenzatný lík plynu.

UPOZORNENIE

Inštaláčné výkresy slúžia len ako podklad pre profesistov na vytvorenie inžinierskych sietí a nie ako podklady ku stavbe.

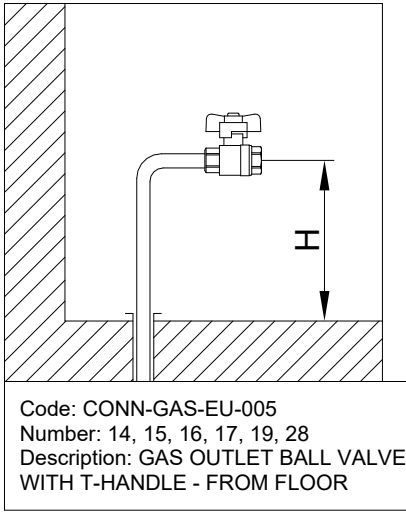

1 PODLAZIE 1NP KUCHÝŇA

PLYN 24_8_25

1 : 50

VÝŠKOVÝ SYSTÉM	Kvalita výškového systému	5 - ÚRSK
SISŤEMOVÝ SYSTÉM	ABSOLUTNÁ NULOVÁ VÝŠKA	a 0,000 + 180,31 m n. m. Bp
NÁZOV STAVBY	SANÁCIA NKP "PÁLFFYOVSKÝ KAŠTIEL"	
MESTO STAVBY	- stavebné úpravy prízemia po povodni	
STAVBA	DOMOV SOCIÁLNYCH SLUŽIEB A ZARIADENIA PRE SENIOROV KAŠTIEL, HLAVNÁ 380/13, STUPAVA, PSC 800 31, SR	
STUPENĎ DOKUMENTÁCIE	PROJEKT STAVBY / VÝKONÁVACÍ PROJEKT	
AUTOR	Ing. arch. Peter Mészáros, Ing. arch. Ondrej Bryk	
VÝKONÁVACÍ	Ing. Peter Mészáros	
ZODPOVEDNÝ PROJEKTANT	Ing. Peter Mészáros	
SPRACOVATEĽ PD	Ing. Peter Mészáros - Mestský úrad, Mestská 18, 820 01 Bratislava Tel: +421 903 420 864 Email: meszaros.p@gmail.com	
ČASŤ PROJEKTU	D DOKUMENTÁCIA STAVEBNÝCH OBJEKTŮV	
OBJEKT	KAŠTIEL - PRÍZEMIE	
PROJEKT	1.4.1 TECHNOLÓGIA KUCHÝŇE	
NÁZOV VÝKRESU	PÓDORYS PRÍZEMIA / 1.NP	VERZIA 1.30
FORMÁT	18 x A4	FORMÁT
ČÍSLO VÝKRESU	SPK * SZP_01_1280_01_TKU_005_N01_00	ČÍSLO