


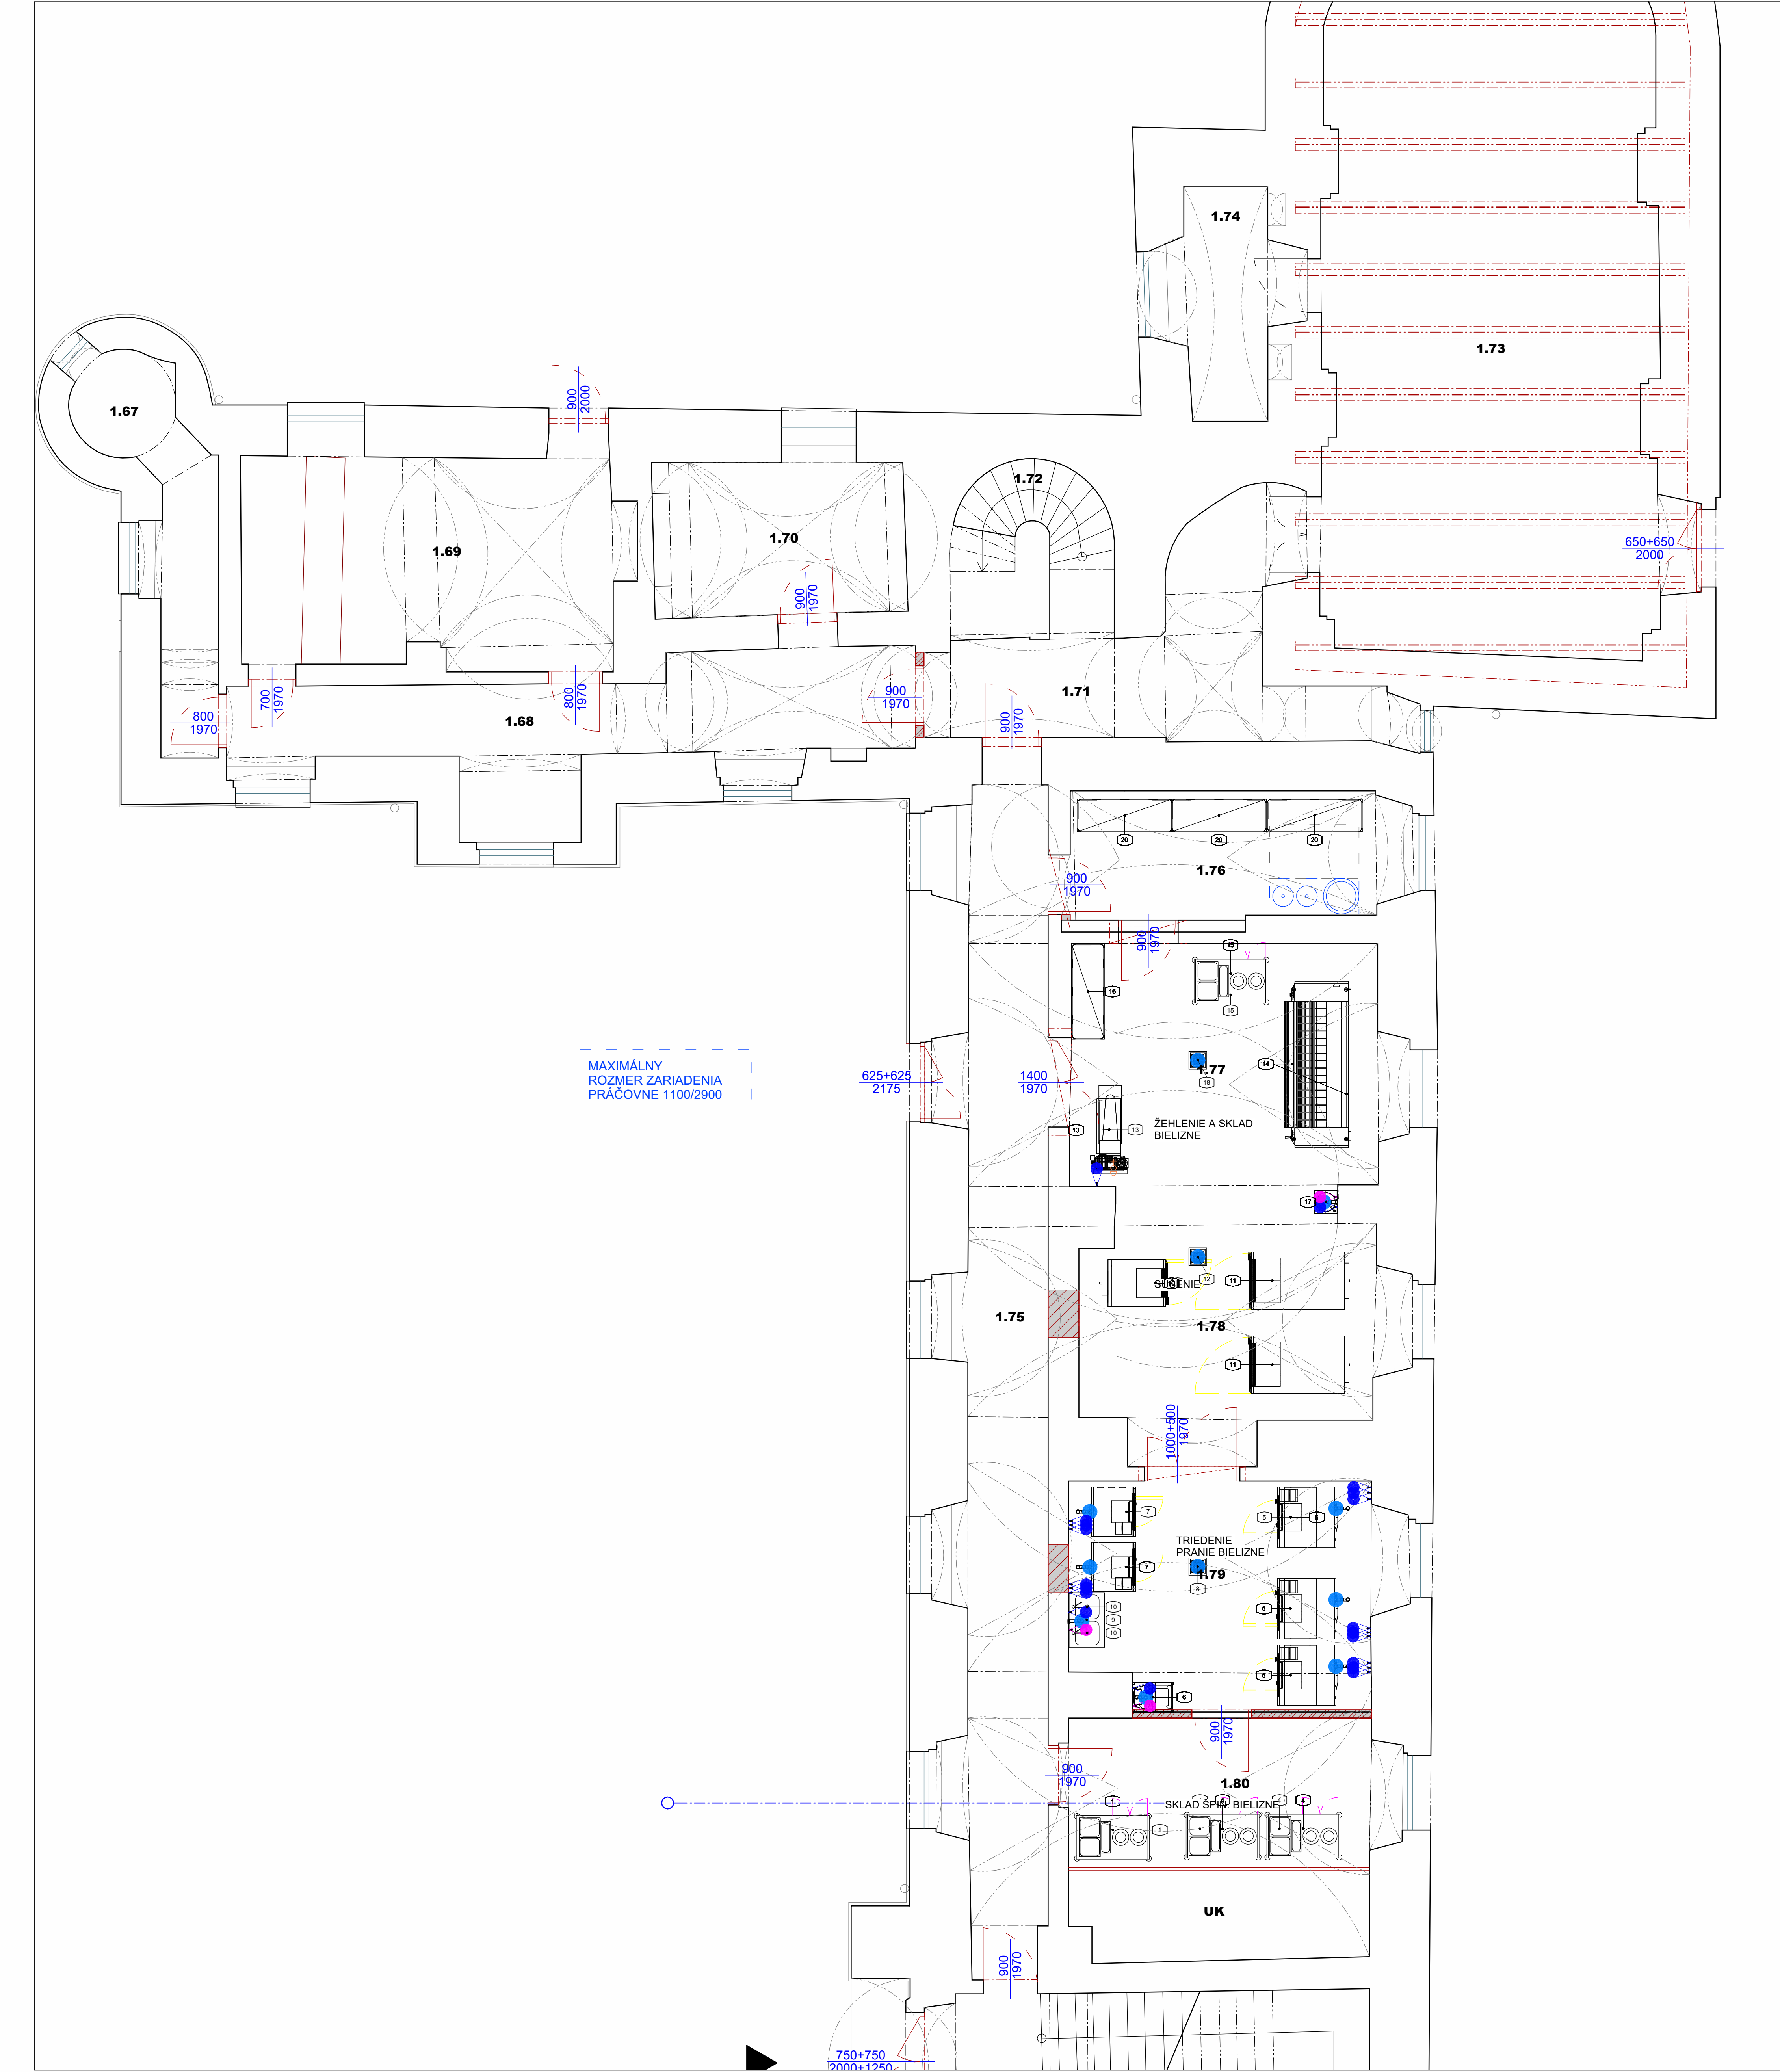


PODLAZIE 1NP
PRÁČOVŇA ZTI 24_8_25
1:50

PRIPOJENIE VODY

- Tlak pripojovanej vody musí byť medzi 1,5 – 2,5 bar.
- Teplota dodávanej teplej vody musí byť 48 – 55°C.
- Zariadenie musí byť pripojené k rozvodom vody podľa platných noriem a predpisov.
- všetky zariadenia pripojené na teplú a studenú vodu musia mať mechanický filter a uzatvárací ventil.
- Požiadavky zakreslené na inštalračných plánoch budú vyhotovené klientom.
- Uvedené rozmery sú v mm a sú rátnané od čistej steny.

PRIPOJENIE ODPADOV

- Odpadné potrubie musí byť vyhotovené z materiálu odolávajúceho vysokej teplote cca 98°C
- Odpadné systémy musia byť konštruované podľa platných noriem.
- Požiadavky na druh odpadu musia byť dohodnuté klientom.
- Uvedené rozmery sú v mm a sú rátnané od čistej steny.

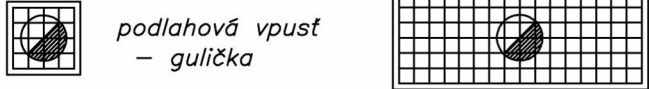

LEGENDA PRIPOJDOV

- ODPAD, ODTOK, KANALIZÁCIA
- PODLAHOVÁ VPUŠŤ, ODLIČNÍK
- STUDENÁ VODA
- TEPLÁ VODA
- STUDENÁ VODA ZNAČENÁ

STAVEBNÉ KONŠTRUKCIE

Kótované rozmery uvedené na výkrese sú v mm. Rozumejú sa nimi svetlé vzdialenosti stavebných konštrukcií po povrchovej úprave, t.j. vrátane obkladov, stien, soklov, dlažby, poterov a iných úprav nášlapnej vrstvy podláh. Konštrukcie musia byť zvislé a vzájomne v uhle 90°. Podlaha musí byť vodorovná, pri podlahovej vaničke spád 1% do vzdialenosti 0.5 m na každú stranu od vaničky. V kuchynskej prevádzke doporučujeme protismýkovú dlažbu. Konštrukciu podlahových vaničiek a ich presné osadenie rieši projektant ZTI. Pri osadení vaničky je potrebné podlahu v príslušnom sklone dobetónovať.

PLYN

Plynové inštalácie vyvedené z podlahy musia byť ukončené uzatváracím ventilom natežato. Celková výška inštalácie nad podlahou musí byť max. 100 mm. Plynový ventil musí byť ľahko dosiahnuteľný rukou, ľahko otvárateľný a uzatvárateľný. Pri viacerých plynových zariadeniach je potrebné zo strany stavby inštalovať centrálny uzatvárateľný ventil. Tlak plynu: propan 0.05 bar, zemný plyn 0.02 bar. Konštantný tlak plynu.

UPOZORNENIE

Inštalračné výkresy slúžia len ako podklad pre profesionistov na vytvorenie inžinierskych síetí a nie ako podklady ku stavbe.

LEGENDA ZTI

- NAPOJENIE KANALIZAČNEJ VPUŠTE
- KANALIZÁCIA ZO STENY
- KANALIZÁCIA Z PODLAHY
- KANALIZÁCIA Z PODLAHY
- TEPLÁ STUDENÁ VODA

LEGENDA ZTI



1:50

VODOINŠTALÁCIA								
Pos.	TYP NÁPOJENIA	POPIS NÁPOJENIA	PREMIER SV	VÝŠKA OD PODLAHY MM	SV POPIS	PREMIER TV	VÝŠKA OD PODLAHY MM	TV POPIS

102 - TRIEDENIE A PRANIE BIELIZNE										
5	3	VÝSKOKODSTREDIVÁ PRAČKA 18 1KW 380-400/50/3N	3/4"	1300			MAKKA VODA SV 3X		110 mm	0
5	1	KOMBINACE UMÝVADLOVÝLETKA, Y.C.BATERII	3/4"	450	3/4"	450			50 mm	200
7	2	VÝSKOKODSTREDIVÁ PRAČKA 11KG EL 10KW 380-415/50/3	3/4"	1300			MAKKA VODA SV 3X		110 mm	0
8	1	PODLAH VPUŠŤ+ROŠŤ, BOČNÝ ODPAD, 300X300							75 mm	0
10	1	VSTAVANÝ DREZ 400X400X200 MM	3/4"	450	3/4"	450			50 mm	400
8	8									
103 - SUŠENIE										
12	1	PODLAH VPUŠŤ+ROŠŤ, BOČNÝ ODPAD, 300X300							75 mm	0
17	1	UMÝVADLO NÁSTĚNNÉ, NEREZOVÉ	3/4"	450	3/4"	450			50 mm	400
2	2									
104 - ŽEHLENIE										
19	1	ŽEHLIACA DOSKA S VÝVŮLAČOM PARY 230/50/1N	3/4"	500	3/4"	450	MAKKA VODA SV		0 mm	0
18	1	PODLAH VPUŠŤ+ROŠŤ, BOČNÝ ODPAD, 300X300							75 mm	0
2	2									
74	74									

103 - SUŠENIE										
17	1	CONN-CW-EU-001 VENTIL ZO STĚNY SO SPAT KLAPKOU SV	3/4"	450				3/4"	450	
17	1	CONN-HW-EU-001 VENTIL ZO STĚNY SO SPAT KLAPKOU TV								450
2	2									

104 - ŽEHLENIE										
13	1	CONN-CW-EU-001 VENTIL ZO STĚNY SO SPAT KLAPKOU SV	3/4"	500			MAKKA VODA SV			
13	1	CONN-HW-EU-001 VENTIL ZO STĚNY SO SPAT KLAPKOU TV								

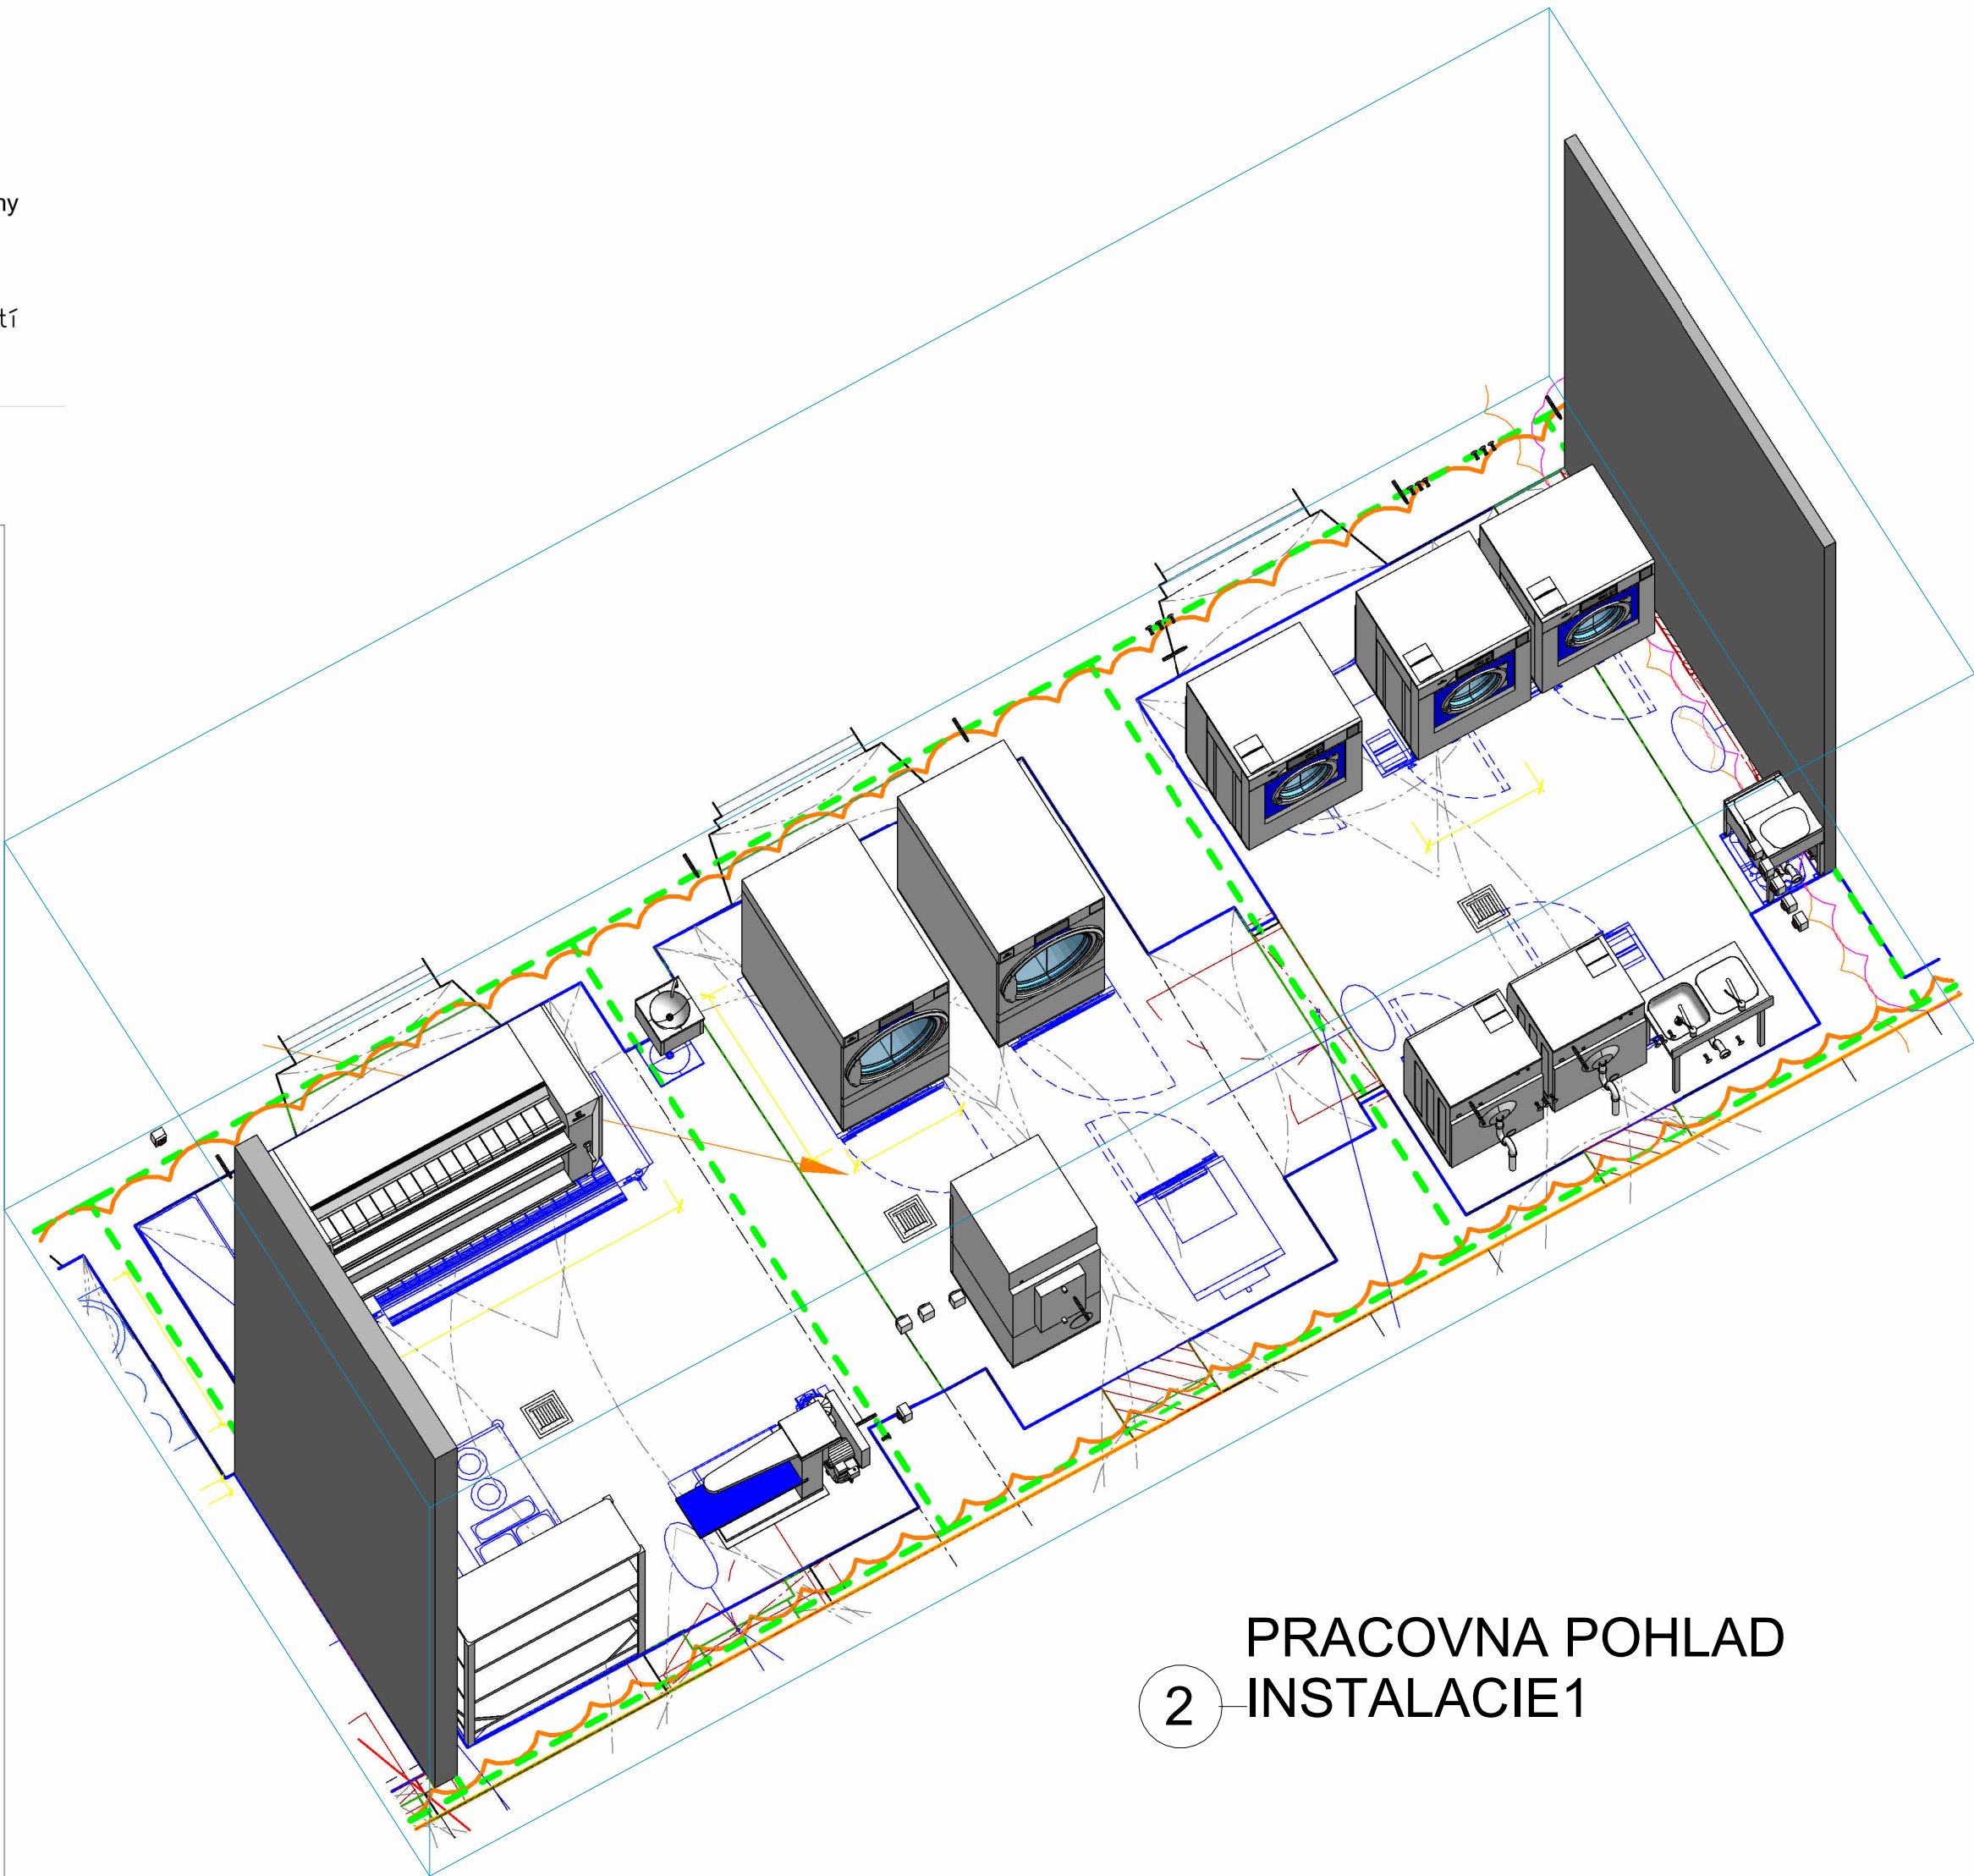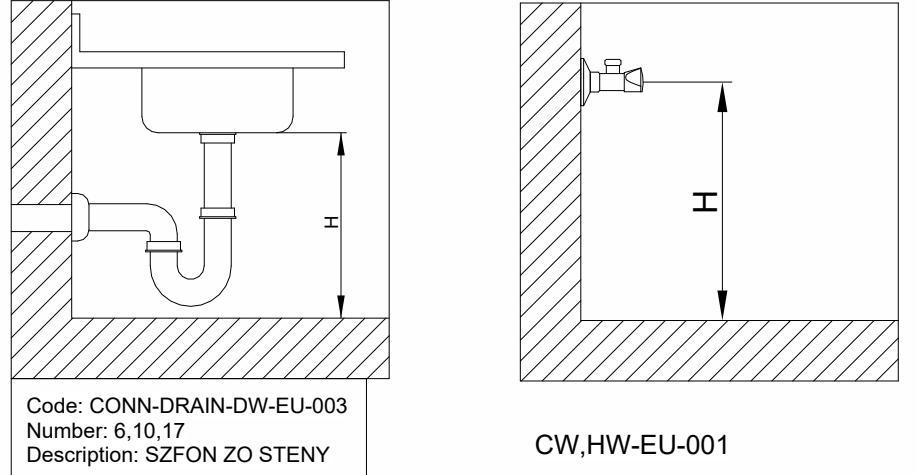

PRACOVŇA POHLAD
2 - INSTALČIE 1

VÝŠKOVÝ SYSTÉM		skafy výškový systém	
S - POK		S - POK	
ABSOLUTNÁ NULOVÁ VÝŠKA		± 0.000 - 100.01 m n.m. Bp	
NÁZOV STAVBY		SANÁCIA NKP "PÁLFFOVSKÝ KAŠTIEL"	
MESTO STAVBY		staviteľné úpravy prízemnia po povodni	
Miesto stavby		staviteľné úpravy prízemnia po povodni	
STAVENIK		DOMOV SOCIÁLNYCH SLUŽIEB A ZAKAZENIA PRE SENIOROV KAŠTIEL, HLAVNÁ 380/1, STUPAVA, PŠČ 800 31, SR	
STUPER DOKUMENTÁCIE		PROJEKT STAVBY / VÝKONÁVACÍ PROJEKT	
AUTOR		Ing. arch. Robert Štefánek, Ing. arch. Ondrej Štefánek	
VÝKONÁVACÍ		Ing. Peter Molnár	
ZODPOVEDNÝ PROJEKTANT		Ing. Peter Molnár	
SPRACOVATEĽ PD		Ing. Peter Molnár - Mestský	
		Mestská 18, 820 01 Bratislava	
		tel: +421 905 420 864	
		email: molnarku@gmail.com	
		PRACOVŇA POHLED	
DOKUMENTÁCIA STAVEBNÝCH OBJEKTŮV		PRÍZEMIE	
SO-01 KAŠTIEL - PRÍZEMIE		1:50	
1.4.2 TECHNOLOGIA PRÁČOVNE		A1	
NÁZOV VÝKRESU		PÓDORYS PRÍZEMIA / 1.NP	
ZTI INŠTALÁCIE K TECHNOLOGII		FORMÁT	
		A1	
		DATUM	
		08/2025	
OBSL VÝKRESU		SPK * SZP_01_1280_SO1_TPR_004_N01_00	