


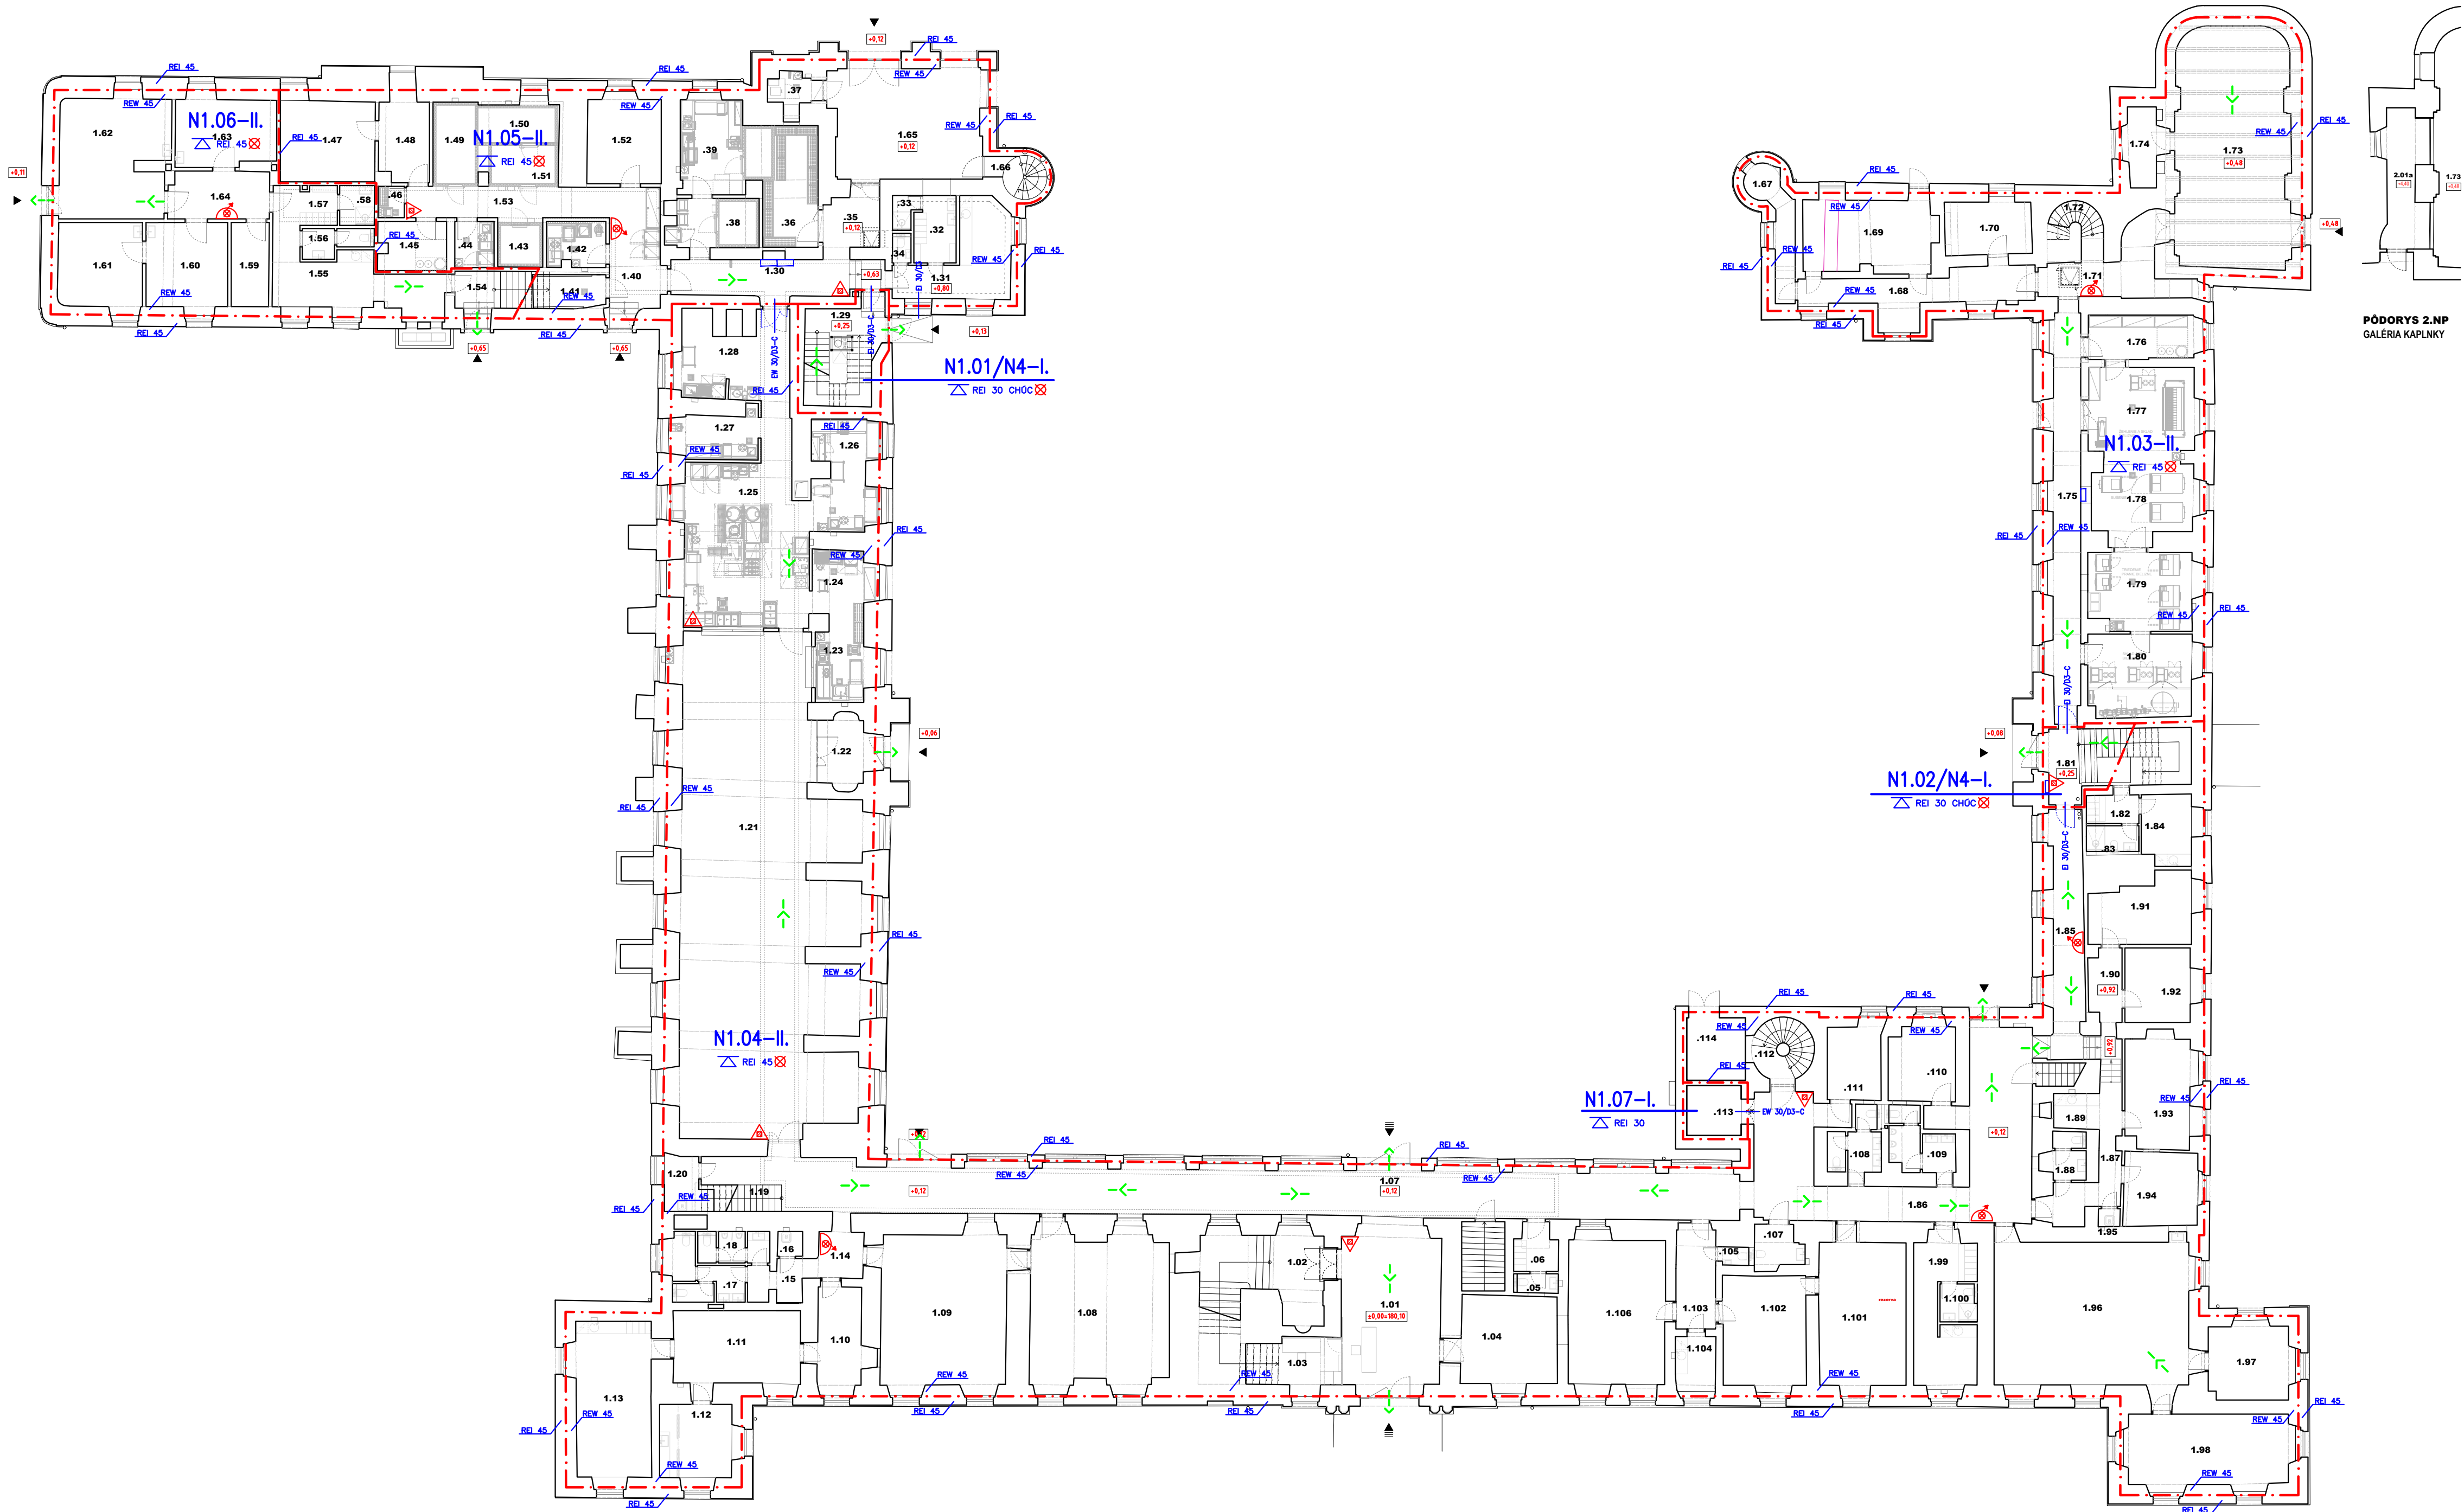

PÓDORYS 1.NP
NAVRHOVANÝ STAV

PÓDORYS 2.NP
GALÉRIA KAPLNKY

LEGENDA MIESTNOSTÍ				
Č. MIEST.	NÁZOV MIESTNOSTI	PLOCHA m ²	VÝŠKA m	ÚPRAVA POKRYTOV
1. 01	VSTUPNÉ PODBRANIE	38.68	2.40	LAŽBA
1. 02	CHODBA	12.60	2.40	LAŽBA
1. 03	VRATNICA	5.24	2.40	LAŽBA
1. 04	MIESTNOSŤ PRE NÁVŠTEVI	21.11	2.40	LAŽBA
1. 05	VRATNICA WC	2.07	2.40	PVC
1. 06	VRATNICA SATNA	4.90	2.40	PVC
1. 07	CHODBA	12.40	2.40	LAŽBA
1. 08	SOCIÁLNA REHABILITÁCIA	51.94	2.40	PVC
1. 09	SKUPINOVÝ TELOCVÍ	49.23	2.40	PVC
1. 10	PREDSIEŇ	11.57	2.40	LAŽBA
1. 11	REHABILITÁCIA - ZÁSTIE	22.85	2.40	LAŽBA
1. 12	REHABILITÁCIA - PRÁRPA	12.99	2.40	PVC
1. 13	REHABILITÁCIA - KANCELÁRIA	28.65	2.40	PVC
1. 14	PREDSIEŇ	6.19	2.40	LAŽBA
1. 15	PREDSIEŇ	4.95	2.40	LAŽBA
1. 16	UPRÁTOVACIA KOKORNA	1.49	2.40	LAŽBA
1. 17	WC ŽENY	8.48	2.40	LAŽBA
1. 18	WC MUŽI	5.10	2.40	LAŽBA
1. 19	SCHODISKO	14.22	2.40	LAŽBA
1. 20	UPRÁTOVACIA KOKORNA	5.34	2.40	LAŽBA
1. 21	LEŽALNÁ	202.93	2.40	LAŽBA
1. 22	LEŽALNÁ - ZADVERE	10.25	2.40	LAŽBA
1. 23	UMÝVANIE STOLYHOVHO RADU	12.00	2.40	LAŽBA
1. 24	UMÝVANIE KUCHYNKHOVHO RADU	9.30	2.40	LAŽBA
1. 25	HLAVNÁ KUCHYŇA	52.50	2.40	LAŽBA
1. 26	MUŽNÁ KUCHYŇA	18.84	2.40	LAŽBA
1. 27	PRÍPRAVA MASA	15.18	2.40	LAŽBA
1. 28	OSTREB A UMÝV. PREPRÁV. NÁDOB	21.15	2.40	LAŽBA
1. 29	SCHODISKO SO ZHODOM. PRÁDLA	24.5	2.40	LAŽBA
1. 30	CHODBA	6.60	2.40	LAŽBA
1. 31	DENNÁ MIESTNOSŤ	17.88	2.40	LAŽBA
1. 32	HYGIENCKÉ ŽÁZEMIE	4.43	2.40	LAŽBA
1. 33	OPACH	1.66	2.40	LAŽBA
1. 34	WC	1.10	2.40	LAŽBA
1. 35	PREDSIEŇ - ZASROVAVANIE	6.35	2.40	LAŽBA
1. 36	SKLAD SUCHOV	18.50	2.40	LAŽBA
1. 37	SKLAD ODPADU	4.38	2.40	LAŽBA
1. 38	CHLADENÝ SKLAD OVOCIA, ZELENINY	5.28	2.40	LAŽBA
1. 39	CHLADENÝ SKLAD OVOCIA, ZELENINY	5.05	2.40	LAŽBA
1. 39	ČISTÁ PRÍP. ZEL. / STUDENÁ KUCHYŇA	14.80	2.40	LAŽBA
1. 39	CHLADENÝ MIESTNOSŤ	4.10	2.40	LAŽBA
1. 40	CHODBA	14.31	2.40	LAŽBA
1. 41	SKLAD ZELENINY	5.95	2.40	LAŽBA
1. 42	HLIEBA PRÍPRAVA ZELENINY	6.35	2.40	LAŽBA
1. 43	CHLADENÝ SKLAD MĚCHÝTOV VÝR.	4.80	2.40	LAŽBA
1. 44	VAUČKA	4.29	2.40	LAŽBA
1. 45	REZERVA HYGIENCKÉ ŽÁZEMIE	7.72	2.40	LAŽBA
1. 46	UPRÁTOVACIA KOKORNA	1.95	2.40	LAŽBA
1. 47	INVENTAR	18.17	2.40	LAŽBA
1. 48	SKLAD CHÉME	9.65	2.40	LAŽBA
1. 49	MRÁZENÁ ZELENINA	9.07	2.40	LAŽBA
1. 50	MRÁZENÉ MASO	8.45	2.40	LAŽBA
1. 51	CHLADENÉ MASO	7.24	2.40	LAŽBA
1. 52	KANCELÁRIA VEDÚCEJ KUCHYŇE	15.60	2.40	LAŽBA
1. 53	CHODBA	15.92	2.40	LAŽBA
1. 54	PREDSIEŇ	4.70	2.40	LAŽBA
CELKOVÁ ÚŽITKOVÁ PLOCHA SPOLU		1036.48		

LEGENDA MIESTNOSTÍ				
Č. MIEST.	NÁZOV MIESTNOSTI	PLOCHA m ²	VÝŠKA m	ÚPRAVA POKRYTOV
1. 55	DIELNE - DENNÁ MIESTNOSŤ	23.90	2.40	LAŽBA
1. 56	DIELNE - WC	3.89	2.40	LAŽBA
1. 57	DIELNE - SATNA	3.48	2.40	LAŽBA
1. 58	DIELNE - UMÝVARENÍ	3.33	2.40	LAŽBA
1. 59	DIELNE - SKLAD	7.48	2.40	PVC
1. 60	DIELNÁ VÝBEROVNÁ	16.30	2.40	PVC
1. 61	DIELNÁ A SKLAD NÁRADIA	15.96	2.40	PVC
1. 62	DIELNÁ LOKYTY ZELENÉ A ANEÁLU	30.27	2.40	LAŽBA
1. 63	DIELNÁ STOLÁRKA	15.34	2.40	PVC
1. 64	CHODBA	11.33	2.40	LAŽBA
1. 65	ZÁVETRE - ZASROVAVANIE	41.53	2.40	LAŽBA
1. 66	TOČITE SCHODISKO	4.80	2.40	JESTV. KAMER
1. 67	VEŽOČA S CHODBOU	9.22	2.40	LAŽBA
1. 68	CHODBA	19.84	2.40	LAŽBA
1. 69	HLAVNÉ ELEKTROVODOVNÁ	23.97	2.40	LAŽBA
1. 70	SKLAD VEDÚCEHO PT. ÚSEKU	11.16	2.40	LAŽBA
1. 71	CHODBA	17.39	2.40	LAŽBA
1. 72	SCHODISKO	3.76	2.40	JESTV. TERAZO
1. 73	KAPLNKA	65.46	2.40	LAŽBA
1. 74	SARISTIA	6.78	2.40	JESTV. ZÁMK. LAŽBA
1. 75	CHODBA	30.74	2.40	LAŽBA
1. 76	PRÁČOVNÁ - SKLAD OŠETV. BELIZNE	11.91	2.40	LAŽBA
1. 77	PRÁČOVNÁ - ŽELEZNE A SKLAD	24.98	2.40	LAŽBA
1. 78	PRÁČOVNÁ - ŽELEZNE	18.59	2.40	LAŽBA
1. 79	PRÁČOVNÁ - TRESENIE A PRANIE	16.37	2.40	LAŽBA
1. 80	PRÁČOVNÁ - SKLAD ŠPM. BELIZNE	24.51	2.40	LAŽBA
1. 81	SCHODISKO POKRSTIA	6.62	2.40	LAŽBA
1. 82	PRÁČOVNÁ - SATNA	4.41	2.40	LAŽBA
1. 83	PRÁČOVNÁ - WC	3.38	2.40	LAŽBA
1. 84	PRÁČOVNÁ - DENNÁ MIESTNOSŤ	8.22	2.40	LAŽBA
1. 85	CHODBA	21.66	2.40	LAŽBA
1. 86	CHODBA	69.70	2.40	LAŽBA
1. 87	SOC. ÚSEK - CHODBA	15.36	2.40	PVC
1. 88	SOC. ÚSEK - WC	4.27	2.40	LAŽBA
1. 89	SOC. ÚSEK - KUCHYŇA	3.84	2.40	LAŽBA
1. 90	SOC. ÚSEK - CHODBA	5.59	2.40	PVC
1. 91	SOC. ÚSEK - KANCELÁRIA	15.30	2.40	PVC
1. 92	SOC. ÚSEK - KANCELÁRIA	11.53	2.40	PVC
1. 93	SOC. ÚSEK - KANCELÁRIA	18.03	2.40	PVC
1. 94	SOC. ÚSEK - KANCELÁRIA	13.51	2.40	PVC
1. 95	SOC. ÚSEK - VÝLEKVA	0.84	2.40	LAŽBA
1. 96	OPLOCHOVNÁ MIESTNOSŤ	69.84	2.40	PVC
1. 97	OTÁRENÍ	15.16	2.40	PVC
1. 98	ZASADÁČKA	29.13	2.40	PVC
1. 99	SATNA A DENNÁ MI. UPRAVTOVÁČEK	19.12	2.40	LAŽBA
1. 100	UMÝVARENÍ UPRAVTOVÁČEK	3.22	2.40	LAŽBA
1. 101	SOC. ÚSEK - KANCELÁRIA - POKRÁDIA	31.24	2.40	PVC
1. 102	SOC. ÚSEK - KANCELÁRIA VEDÚCEJ SU	22.82	2.40	PVC
1. 103	PREDSIEŇ	10.14	2.40	LAŽBA
1. 104	KUCHYŇKA	5.17	2.40	LAŽBA
1. 105	WC	1.30	2.40	LAŽBA
1. 106	KANCELÁRIA VEDÚCEHO PTU	35.54	2.40	PVC
1. 107	WC MOBILNY	4.72	2.40	LAŽBA
1. 108	WC ŽENY	7.07	2.40	LAŽBA
1. 109	WC MUŽI	6.31	2.40	LAŽBA
1. 110	SOC. ÚSEK - KANC. PSYCHOLOGA	12.40	2.40	PVC
1. 111	SKLAD UPRAVTOVÁČEK	10.12	2.40	LAŽBA
1. 112	TOČITE SCHODISKO	7.56	2.40	JESTV. LAŽBA
1. 113	VÝTAN	-	-	-
1. 114	SKLAD	-	-	-
CELKOVÁ ÚŽITKOVÁ PLOCHA SPOLU		952.73		
CELKOVÁ ÚŽITKOVÁ PLOCHA PODLAŽIA		1985.22		

LEGENDA KONŠTRUKCIÍ

	JESTVUJÚCE KONŠTRUKCIE
	NOVONAVRHOVANÉ KONŠTRUKCIE
	NOVONAVRHOVANÉ TECHNOLOGIE / KUCHYŇA A PRÁČOVNÁ

LEGENDA PO :

N1.01-I.	ODNÁZENÉ POŽIARNÉ ÚSEKY	ŽS XX	POŽADOVANÁ POŽIARNÁ ODOLNOSŤ STROPU ALBO INÉHO KONŠTRUKCIE STROPU
→	ÚNIKOVÁ ČESTA - UNIKOVÝ VÝCHOD	R	NOSNOSŤ A STABILITA
→	ÚNIKOVÁ ČESTA - SMER ÚNIKU	E	CELISTVOSŤ
→	POŽIARNÝ ÚSEK	I	TEPELNÁ IZOLÁCIA
→	HYDRANT PN 25/30	W	IZOLÁCIA RIADENÁ RÁZDVOU
→	PRENOSNÝ HASIACI PRÍSTROJ PRAŠKOVÝ (np)	XX	POŽADOVANÁ POŽI. ODOLNOSŤ STAV. KONŠ.
→	NÚDZOVÉ OSVETLENIE	B 30/01	POŽIARNÝ ÚZÁVER

VÝŠKOVÝ SYSTÉM
SÚRADNICOVÝ SYSTÉM
ABSOLÚTNA NULOVÁ VÝŠKA

lokálny výškový systém
S - JTSK
± 0.000 = 180.01 m.n.m. Bpv

NÁZOV STAVBY	SANÁCIA NKP "PÁLFFYOVSKÝ KAŠTIEL" - stavebné úpravy prízemia po povodni		
MIESTO STAVBY	stavba s.č.: 380, parc.č.: 724, 726/1, k.ú.: Stupava, obec Stupava		
STAVEBNÍK	DOMOV SOCIÁLNYCH SLUŽIEB A ZARIADENIA PRE SENIOROV KAŠTIEL, HLAVNÁ 380/13, STUPAVA, PSČ 900 31, SR		
STUPEŇ DOKUMENTÁCIE	PROJEKT STAVBY		
AUTOR	Ing. arch. Norbert Šmóndík, Ing. arch. Ondrej Strýček		
VYPRACOVAL	Ing. Peter Balcerčík, špecialista požiarnej ochrany r. č. 31/2019 BČO		
ZODPOVEDNÝ PROJEKTANT	Ing. Peter Balcerčík, špecialista požiarnej ochrany r. č. 31/2019 BČO		
SPRACOVATEĽ PD	PYROKOMPLEX, s.r.o. Vodárenská 5505/5, 029 01 Námestovo tel.: +421 907 242 850 email: pbalcercik@pyrokomplex.sk		
PEČIATKA / PODPIS			
ČASŤ PROJEKTU	E PRÍLOHY		
OBJEKT	E01 PROTIPOŽIARNÁ OCHRANA STAVBY		
NÁZOV VÝKRESU	PÓDORYS PRÍZEMIA / 1.NP Navrhovaný stav		MIERKA FORMÁT DÁTUM
			1:200 8 x A4 08/2025
ČÍSLO VÝKRESU	SPK * PSP _ 01 _ 1280 _ E01 _ PBS _ 001 _ N01 _ 00		