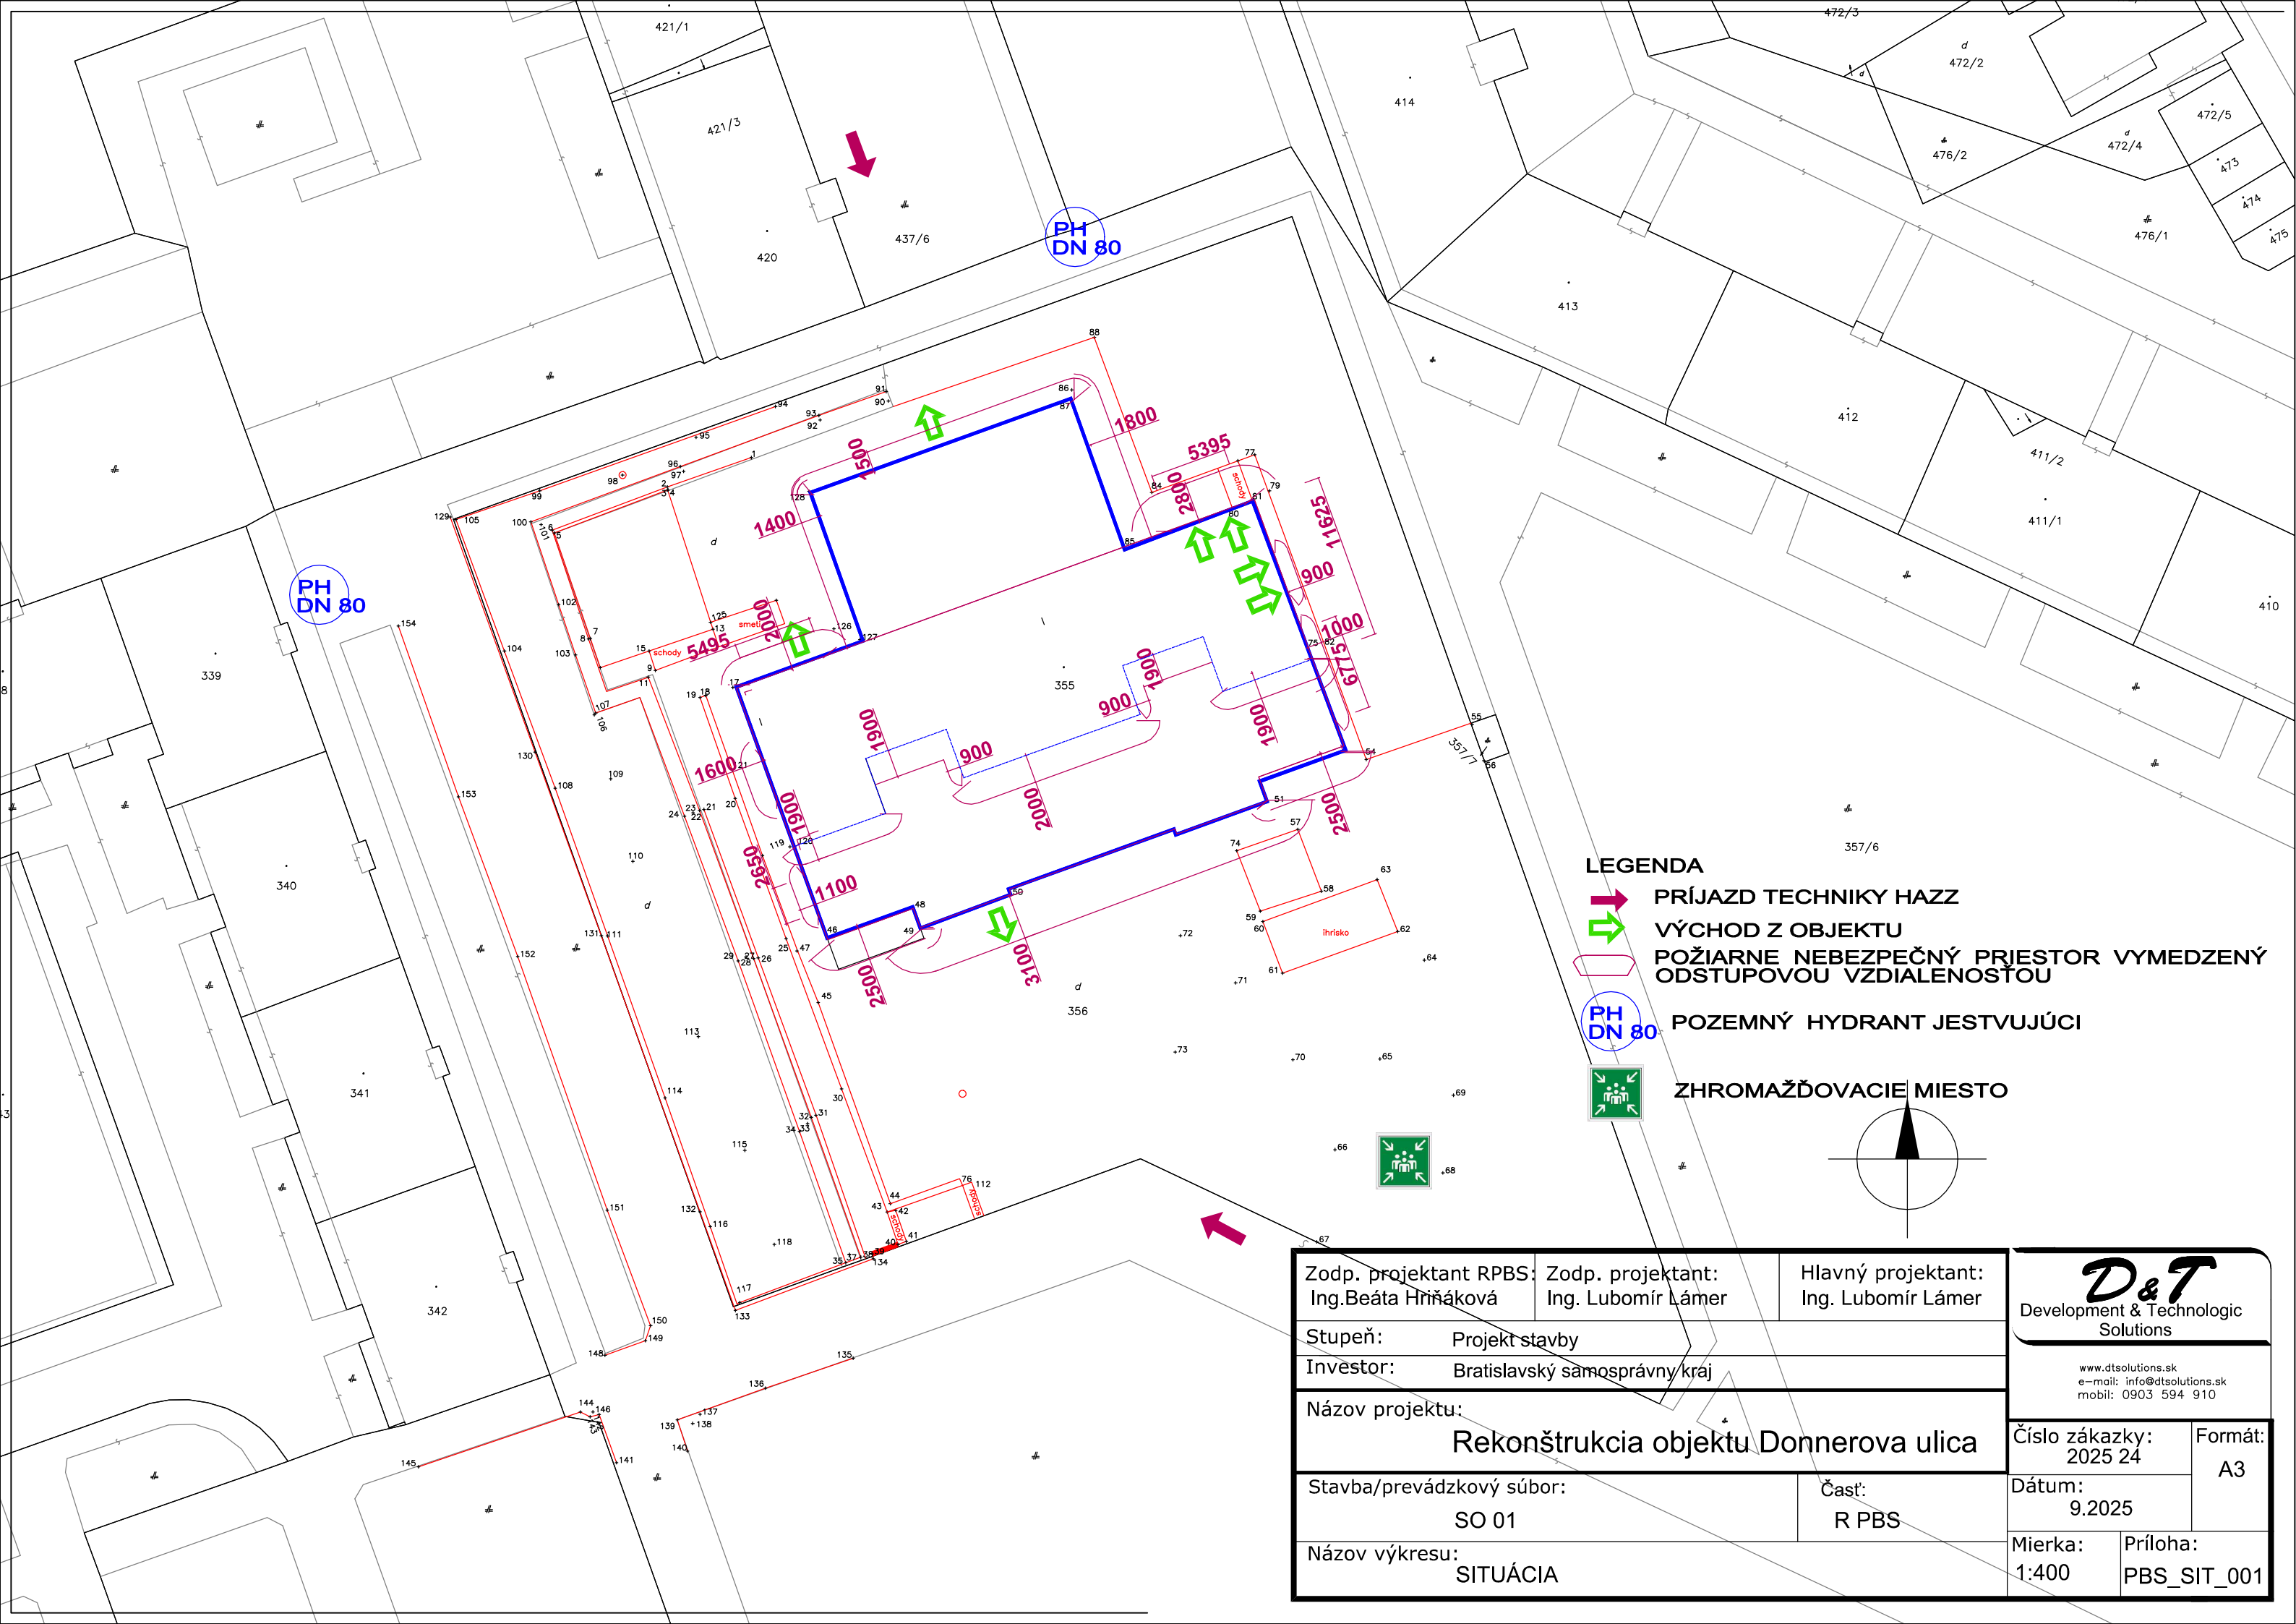

Zodp. projektant RPBS: Ing.Beáta Hriňáková	Zodp. projektant: Ing. Lubomír Lámer	Hlavný projektant: Ing. Lubomír Lámer
Stupeň: Projekt stavby		
Investor: Bratislavský samosprávny kraj		
Názov projektu: Rekonštrukcia objektu Donnerova ulica		
Stavba/prevádzkový súbor: SO 01	Časť: R PBS	
Názov výkresu: SITUÁCIA		

D&T
Development & Technologic Solutions

www.dtsolutions.sk
e-mail: info@dtsolutions.sk
mobil: 0903 594 910

Číslo zákazky: 2025 24	Formát: A3
Dátum: 9.2025	
Mierka: 1:400	Príloha: PBS_SIT_001