Kópia je nepoužiteľná na právne úkony.
Meranie a grafické znázornenie je len informatívne a je nepoužiteľné na vytýčenie hraníc pozemkov a osadenie stavieb na pozemky.
Vytýčenie hraníc pozemkov a osadenie stavieb na pozemky môže vykonať len odborne spôsobilá osoba.

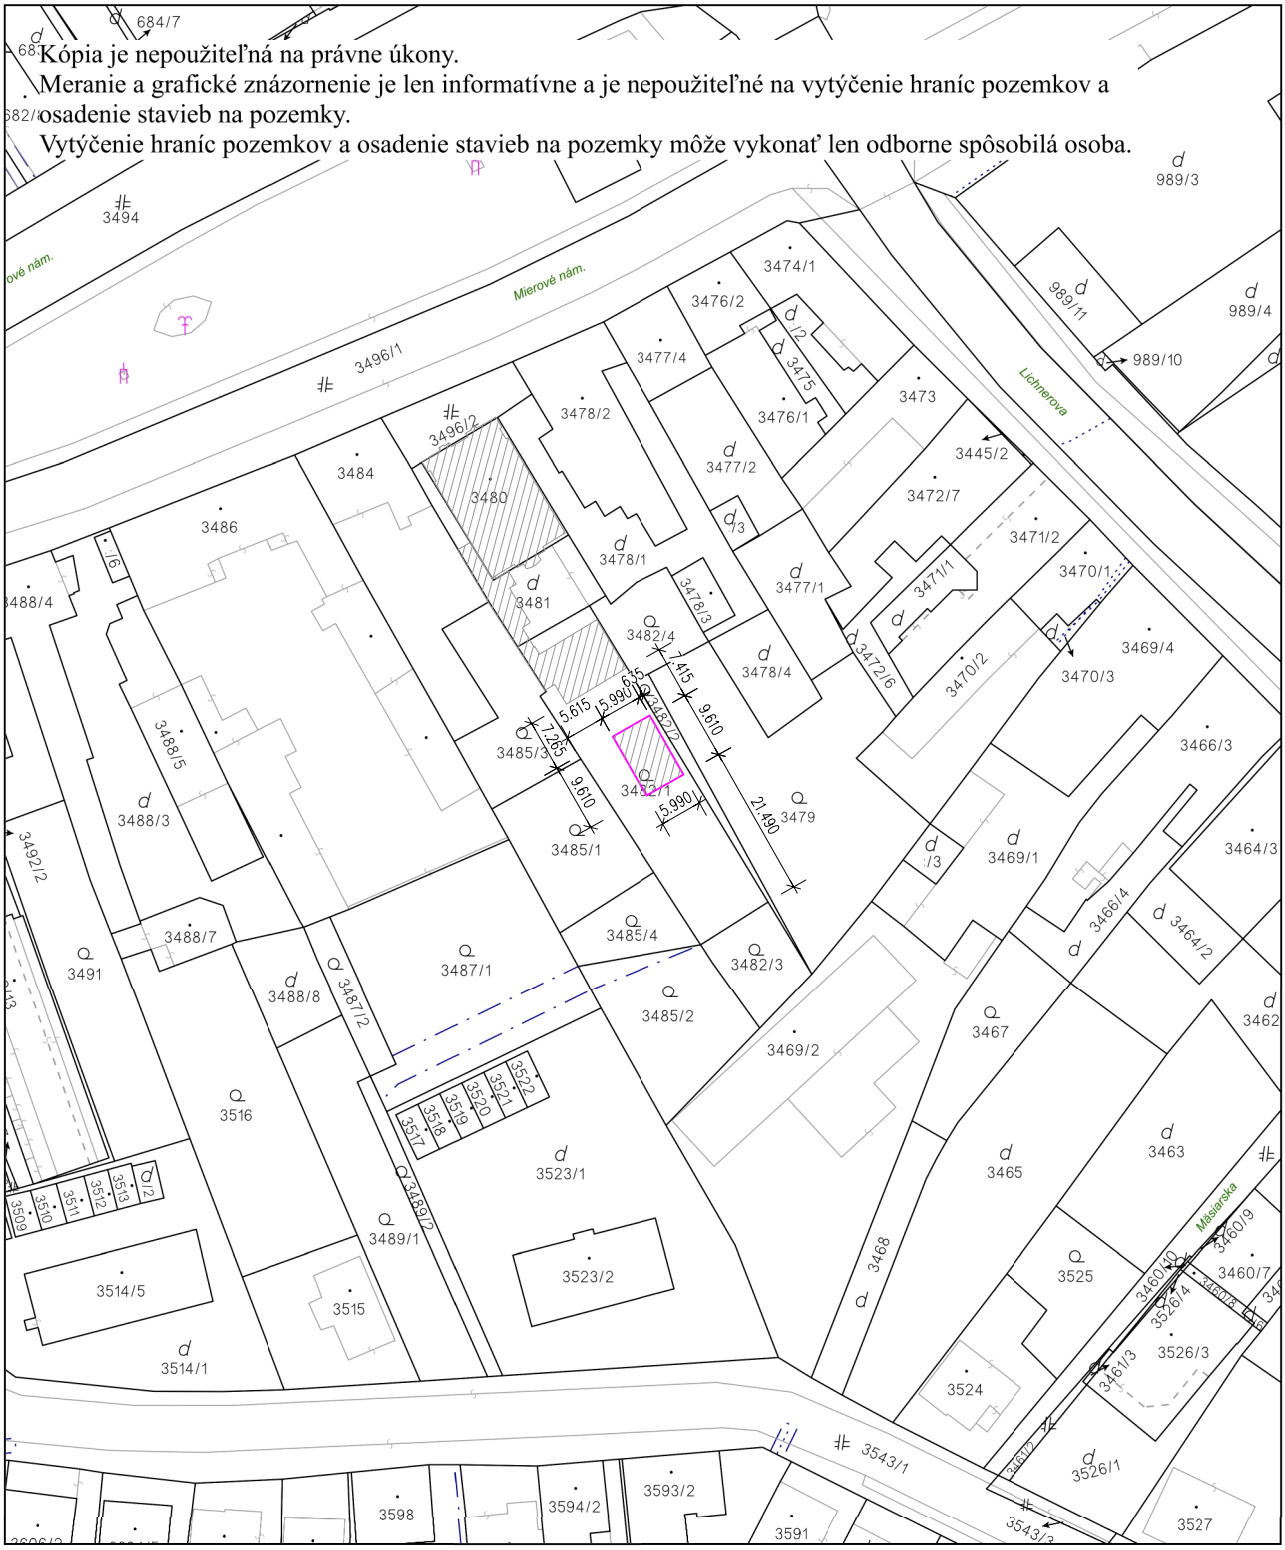

Úrad geodézie, kartografie a katastra Slovenskej republiky	Okres Senec	Obec Senec	Katastrálne územie Senec
	Číslo zákazky	Vektorová mapa	Mierka 1:1000
	KÓPIA KATASTRÁLNEJ MAPY **na parcelu** 3482/1 Kópia je nepoužiteľná na právne úkony		

Vyhotovené automatizovaným spôsobom z ISKN	Spôsob autorizácie
Dátum a čas vyhotovenia 23. 6. 2025 5:33:14	Bez autorizácie
Údaje platné k 20. 6. 2025 18:00:00	

Informačný systém katastra nehnuteľností © Úrad geodézie, kartografie a katastra Slovenskej republiky

ČÍSLO VÝKRESU: xxxxxxx_SZP_01_1241_C00_SIT_002